




Samþykkt á fundi bygginga-  
ráðs nr. 16.89  
ráðsins d. 26.4.1989  
BYGGINGAUFULLTRÚINN  
Í HAFNARFIRÐI  
*[Signature]*

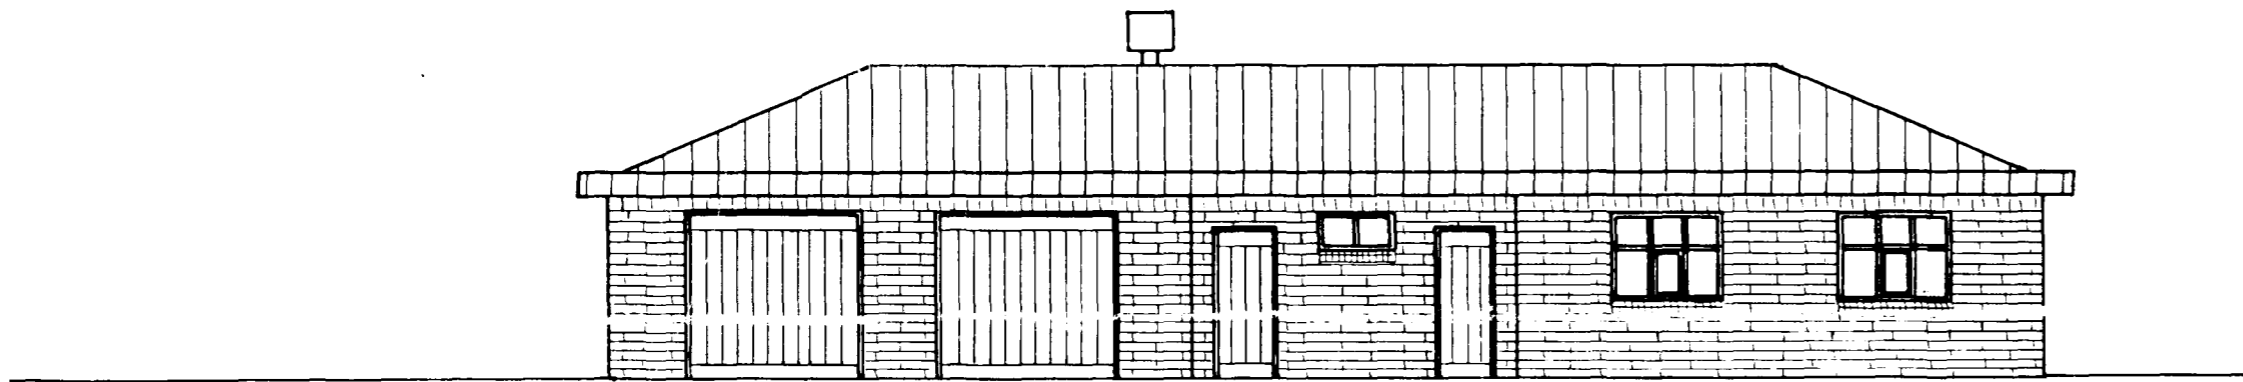


Nord austur.

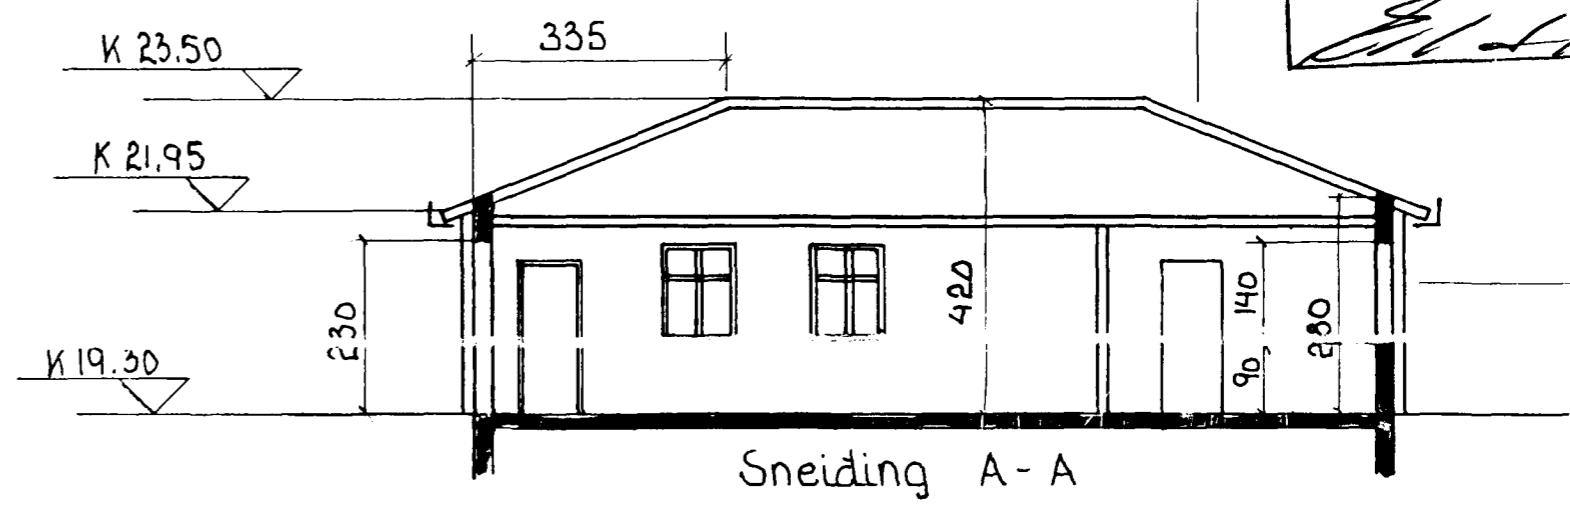

Sneiding A-A

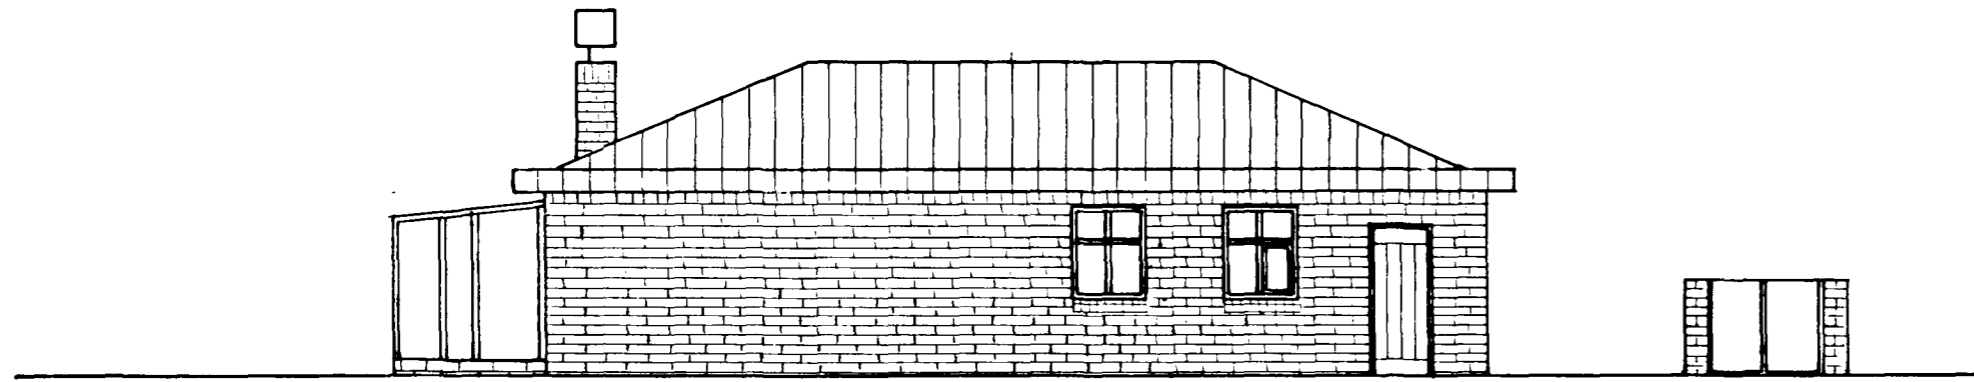


Sud austur.

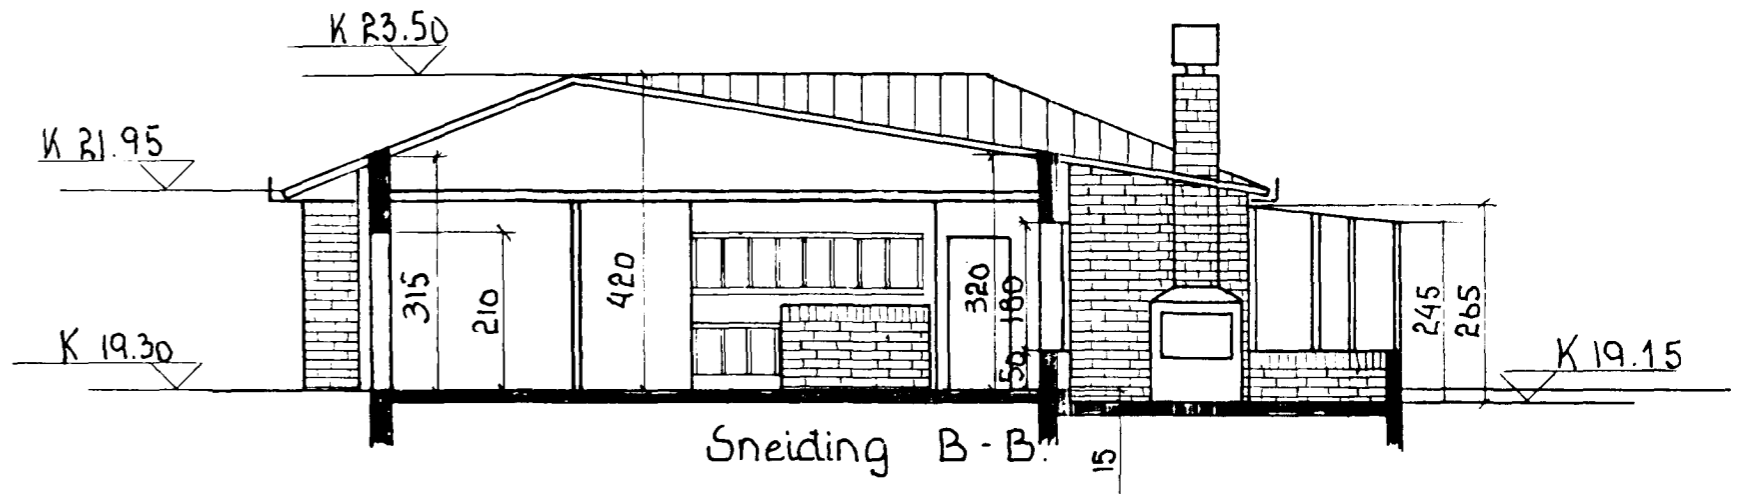


Sneiding B-B



Sud vestur

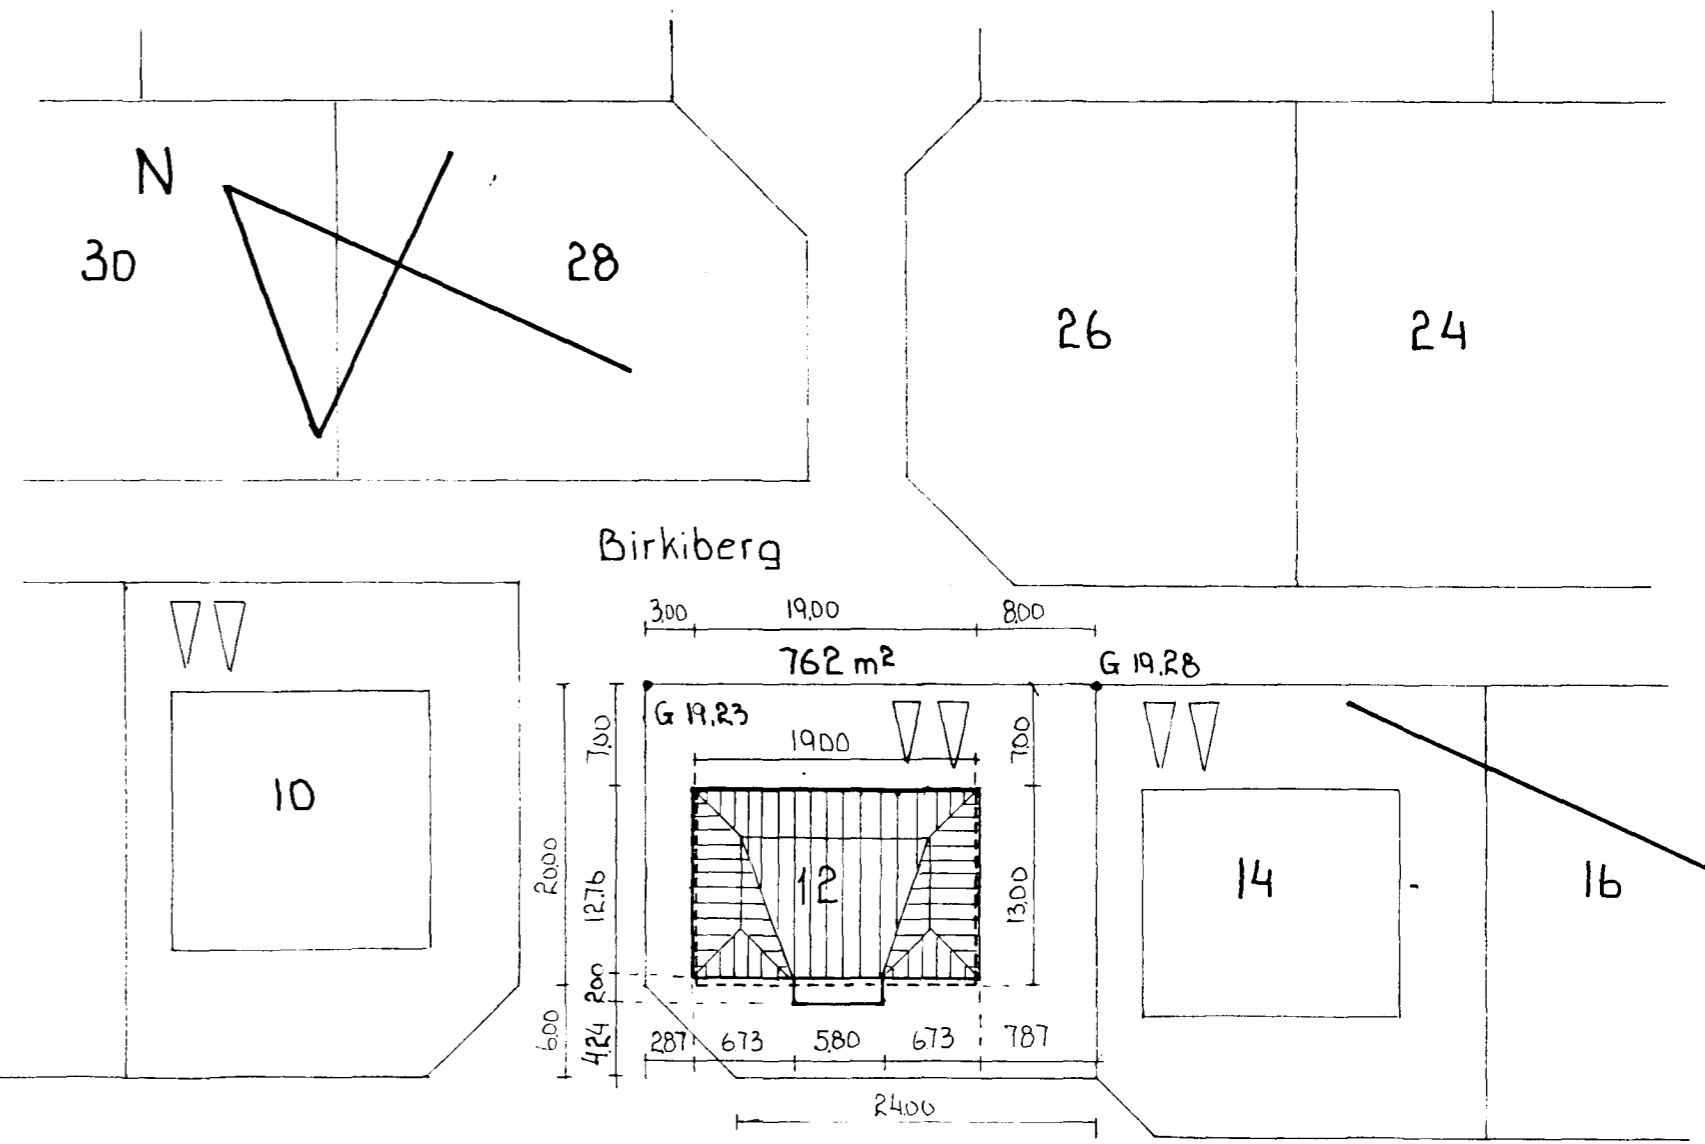

Afstöðumynd 1:500

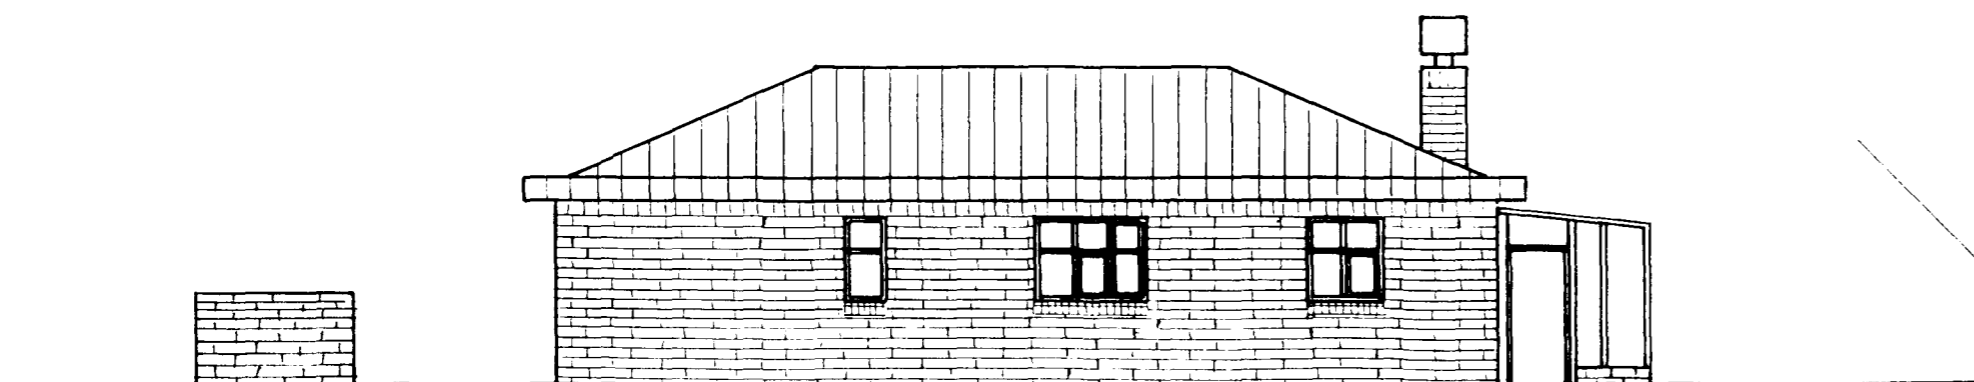

Nord vestur.