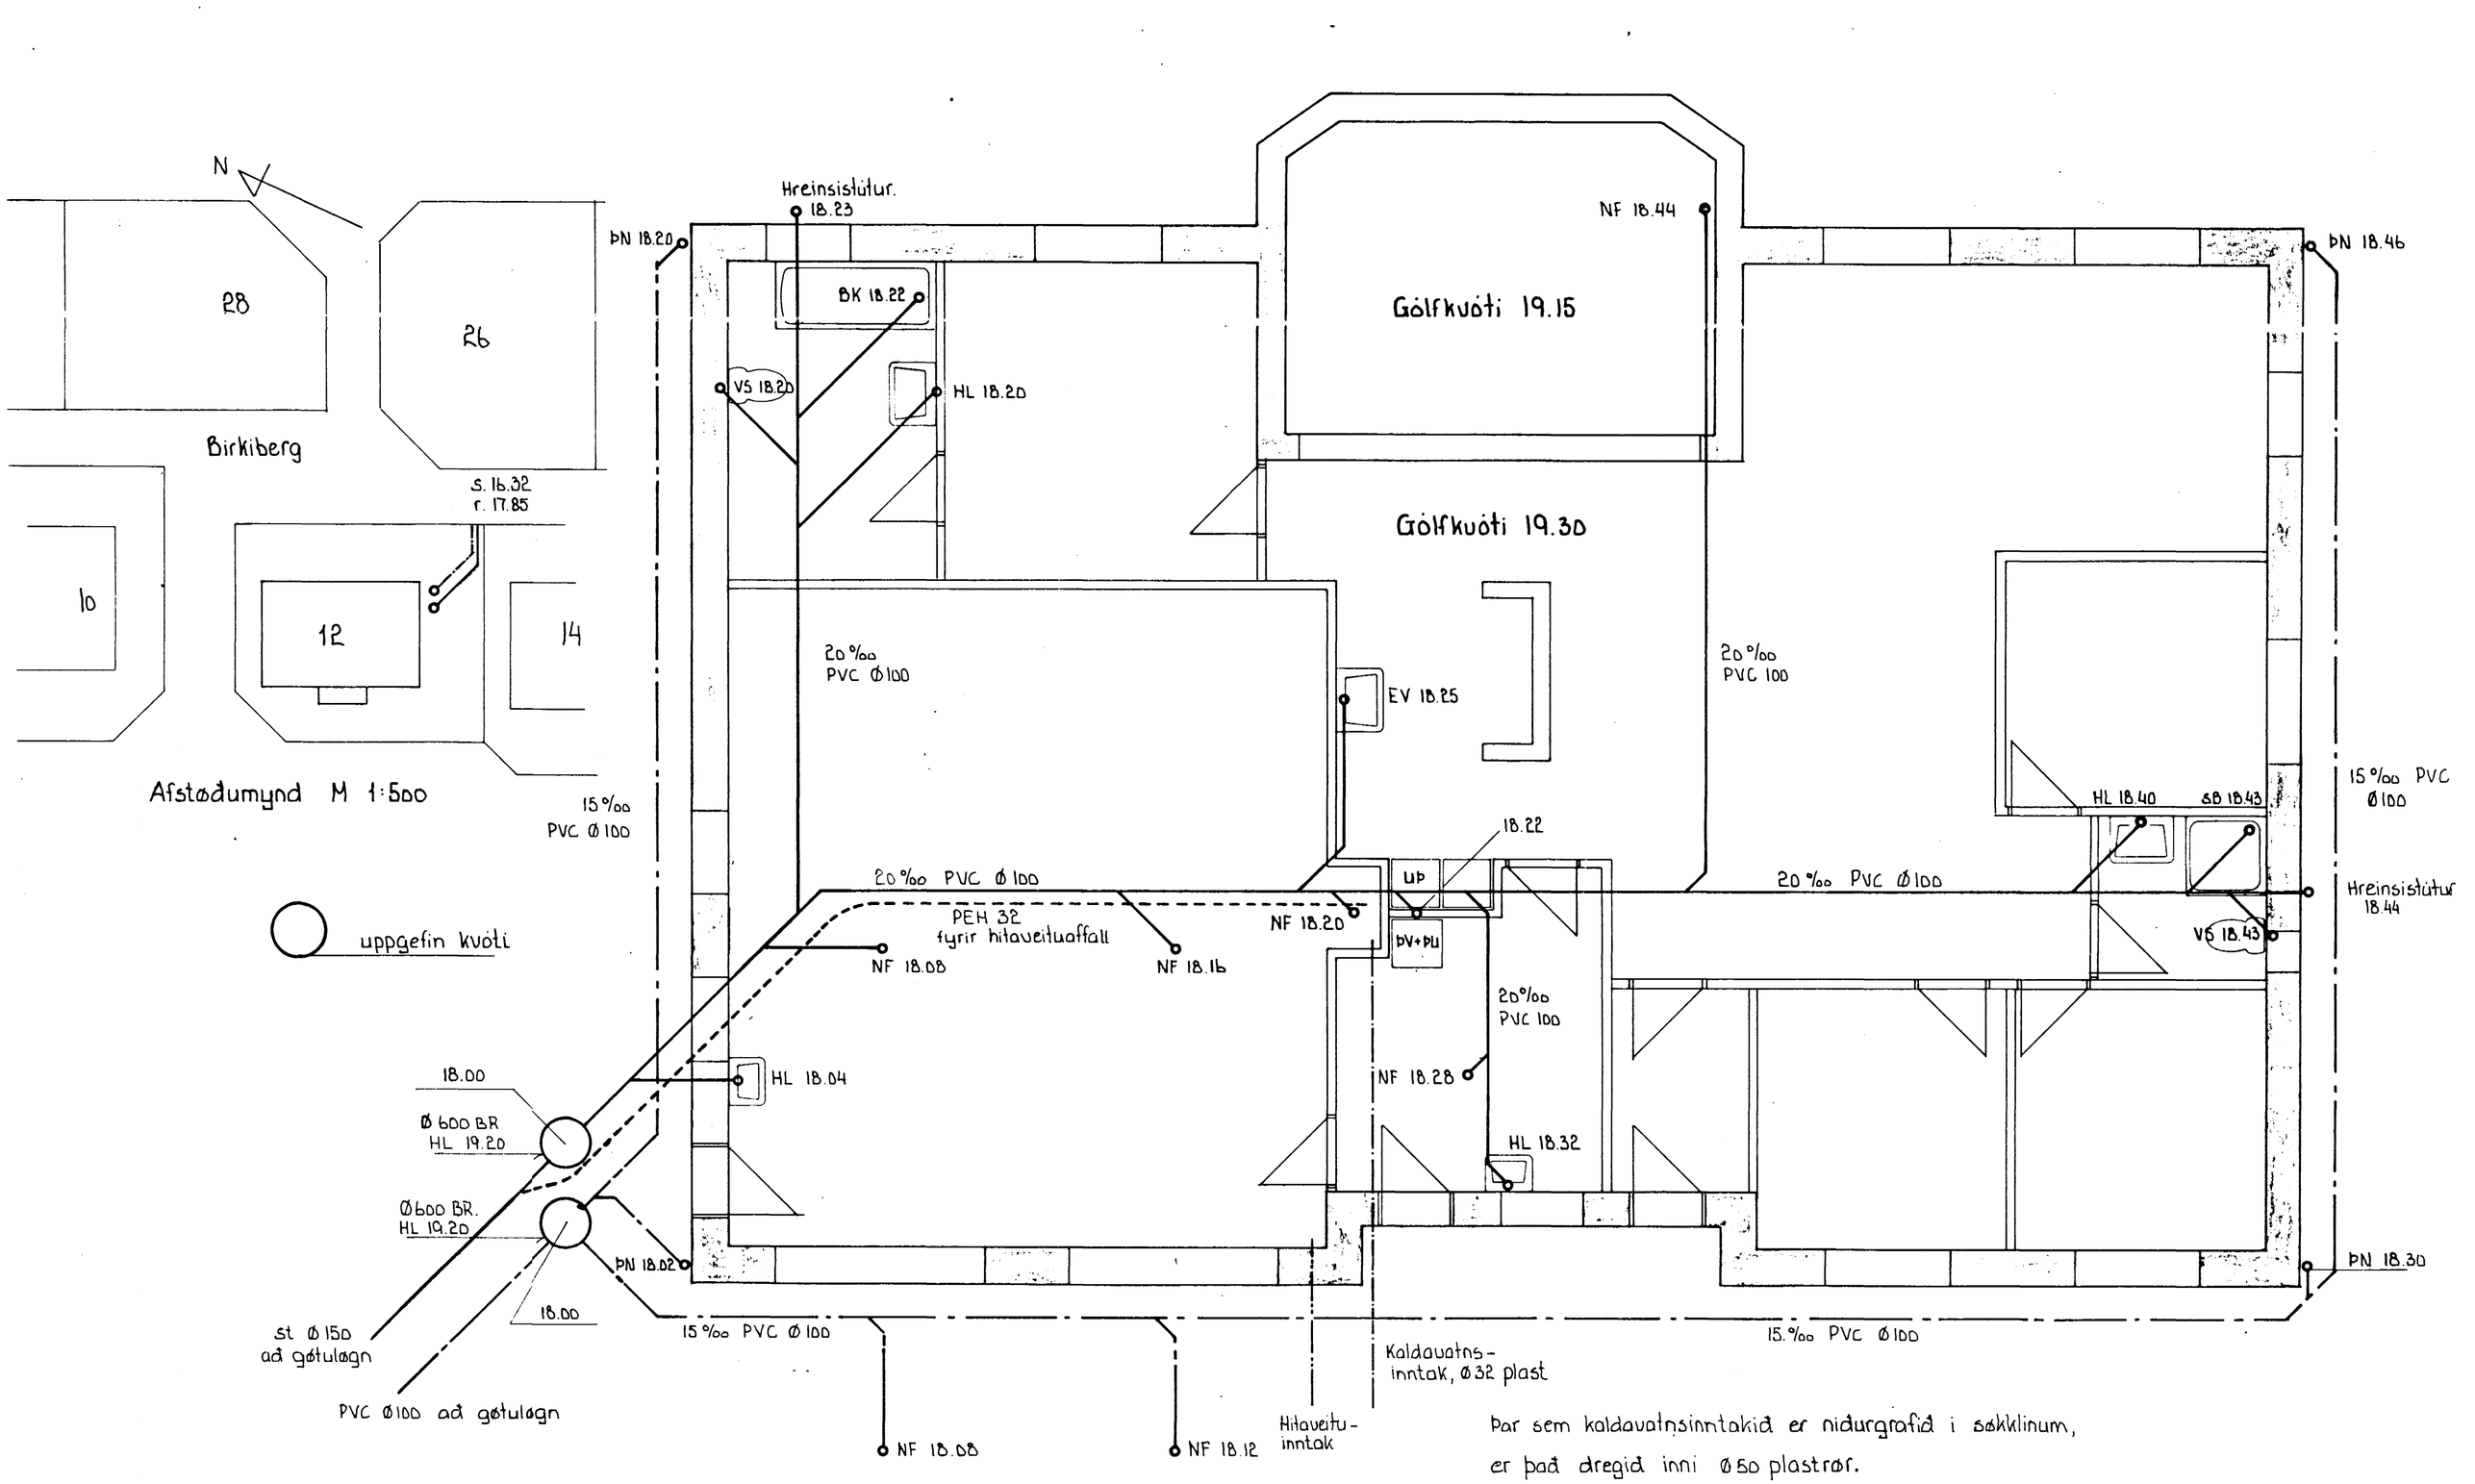

Þar sem kaldavatnsinntakið er niðurgrafið í sökklinum, er það dregið inni Ø50 plaströr.

HAFNARFJARÐARBÆR
24 APR 1990
BYGGINGAFULLTRÚINN

1. Birkiberg 22 Hafnarfirði | Hreinlætislagnir í grunni | M 1:50 | 21.04.90 | Hönnun: Karl Rosenkjær Grænukinn 28 s:54819 FTFÍ 2.1