
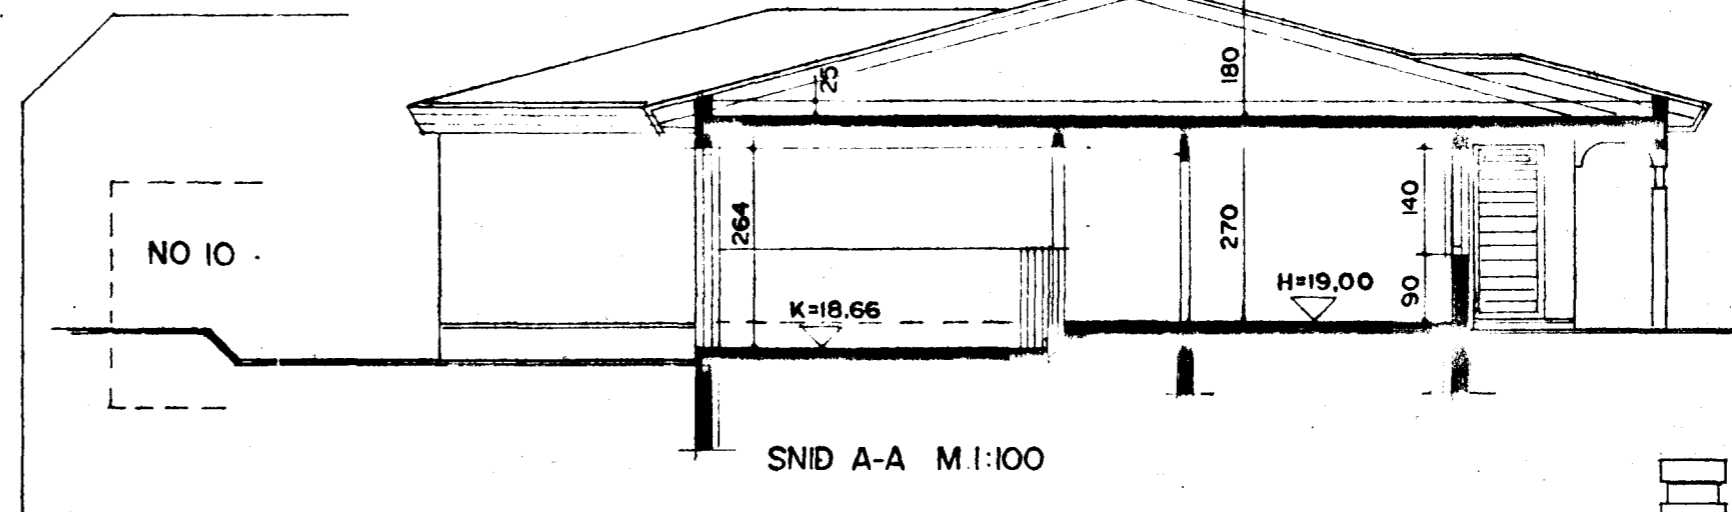


BIRKIBERG 14 HAFNARFIRÐI

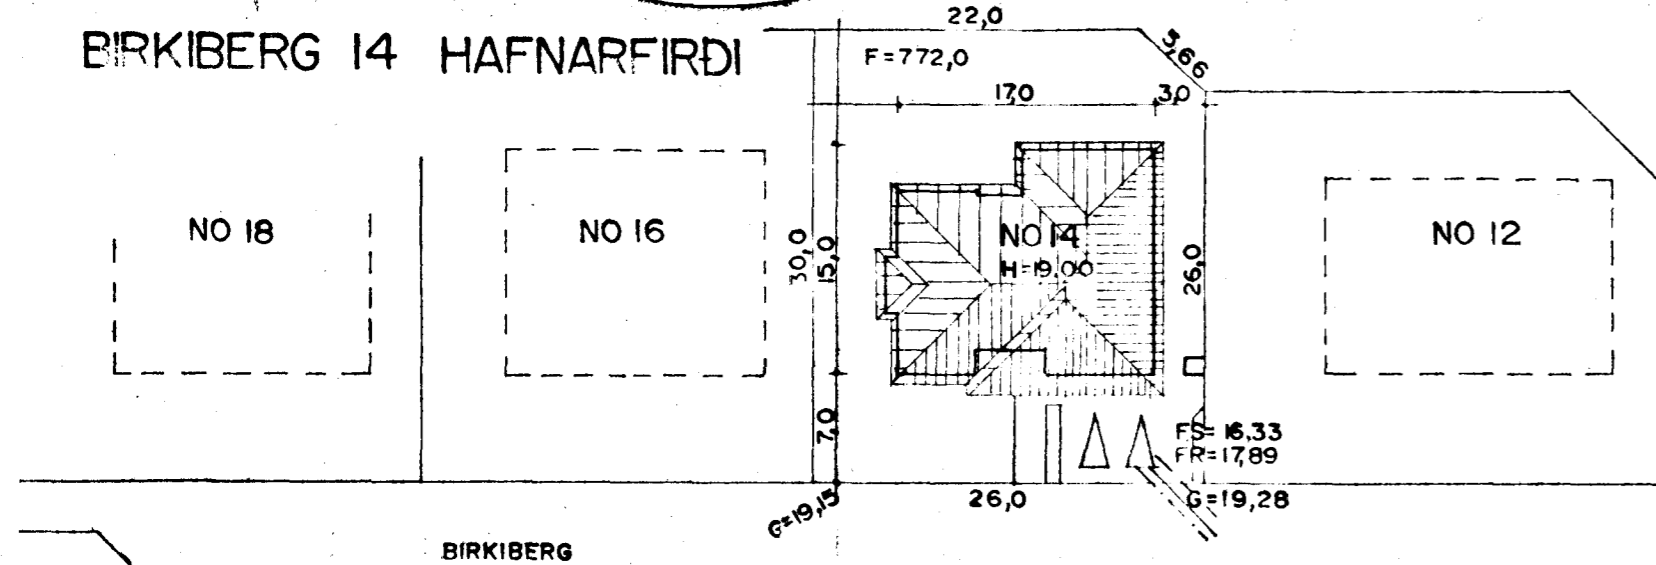


Samþykkt á fundi bygginga-  
nefndar p. 1 / 9 1988.

BYGGINGAFULLTRÚINN  
F.h. I HAFNARFIRÐI

Eyjólf Valgeirsson

Ganga skal frá opnu  
eldstæði í samræmi  
við reglugerðir


AFSTÖÐUMYND M.1:500

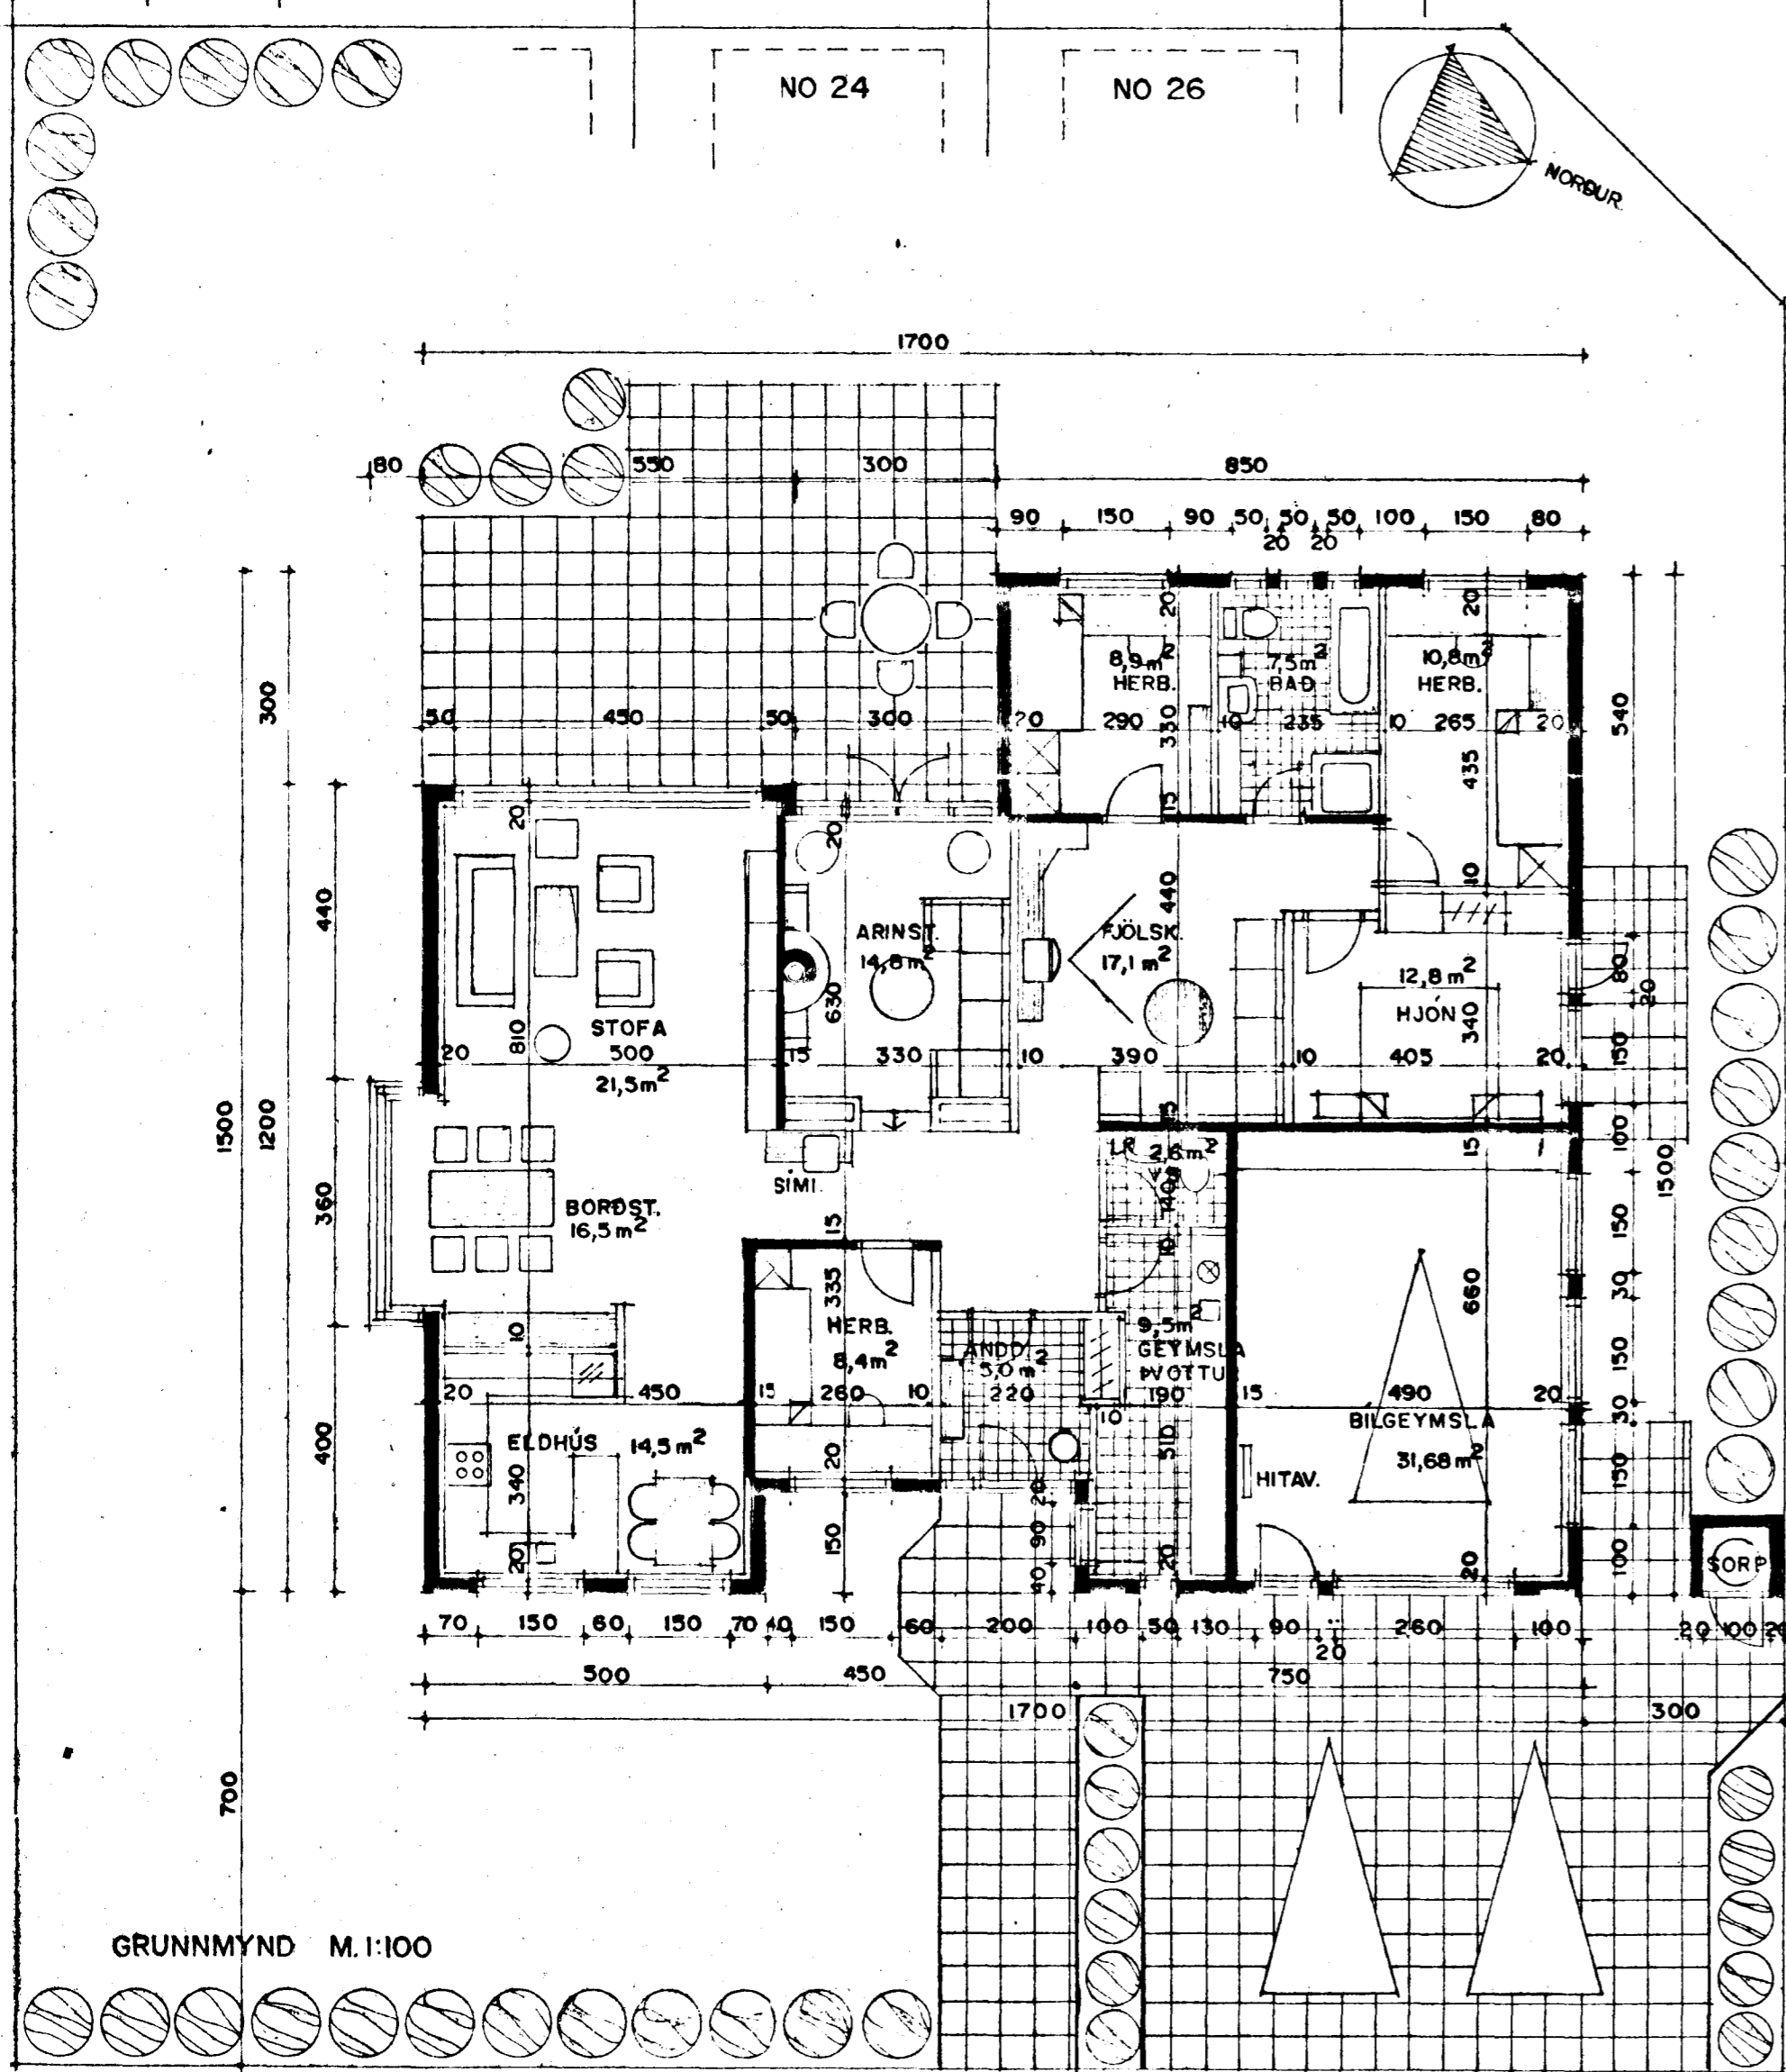


GRUNNMYND M.1:100

STÆÐIR:  
FLATARMÁL IÐÓÐAR= 189.0 M2 BILGEYMSLU= 35.7 M2 SAMTALS 224.7  
M2 BR.  
HEILDARFORMÁL HÖSS MED BILGEYMSLU= 785 M3 BR.  
FLATARMÁL LÓÐAR ER 772 M2.


SUÐ-VESTUR M.1:100

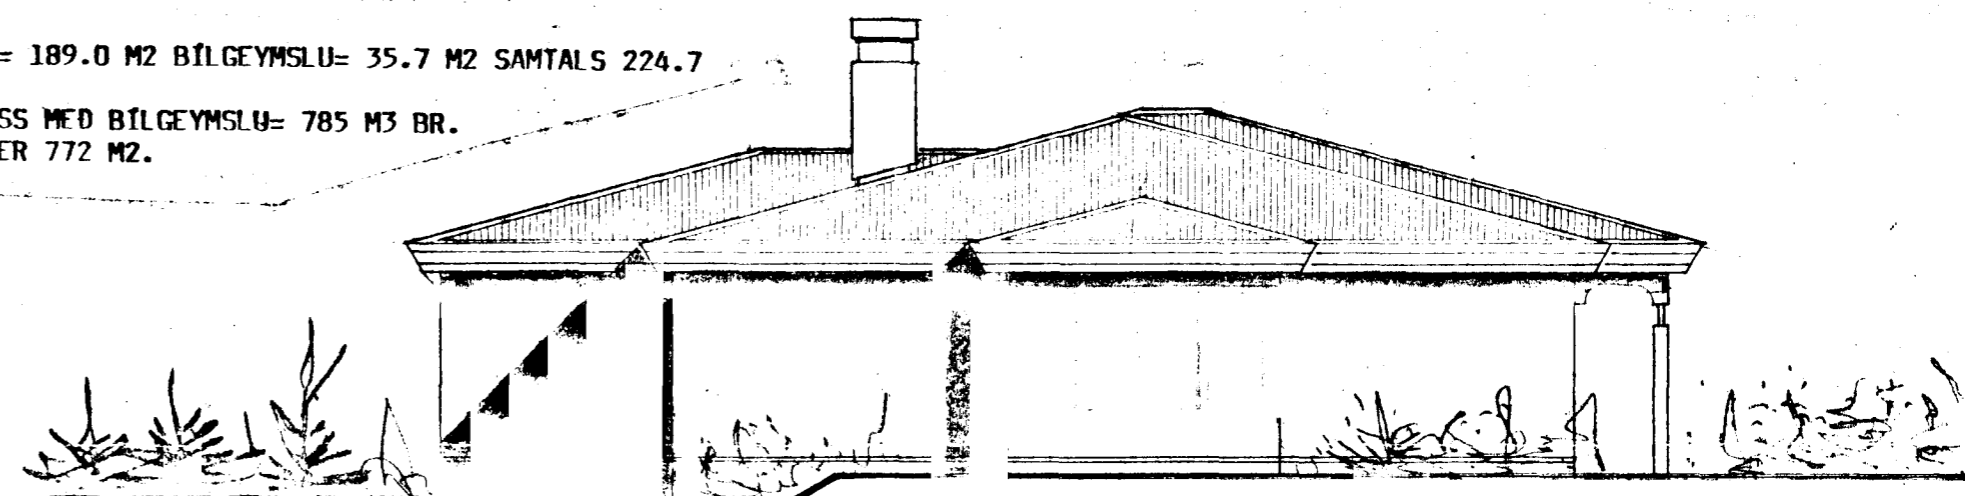

SUÐ-AUSTUR M.1:100

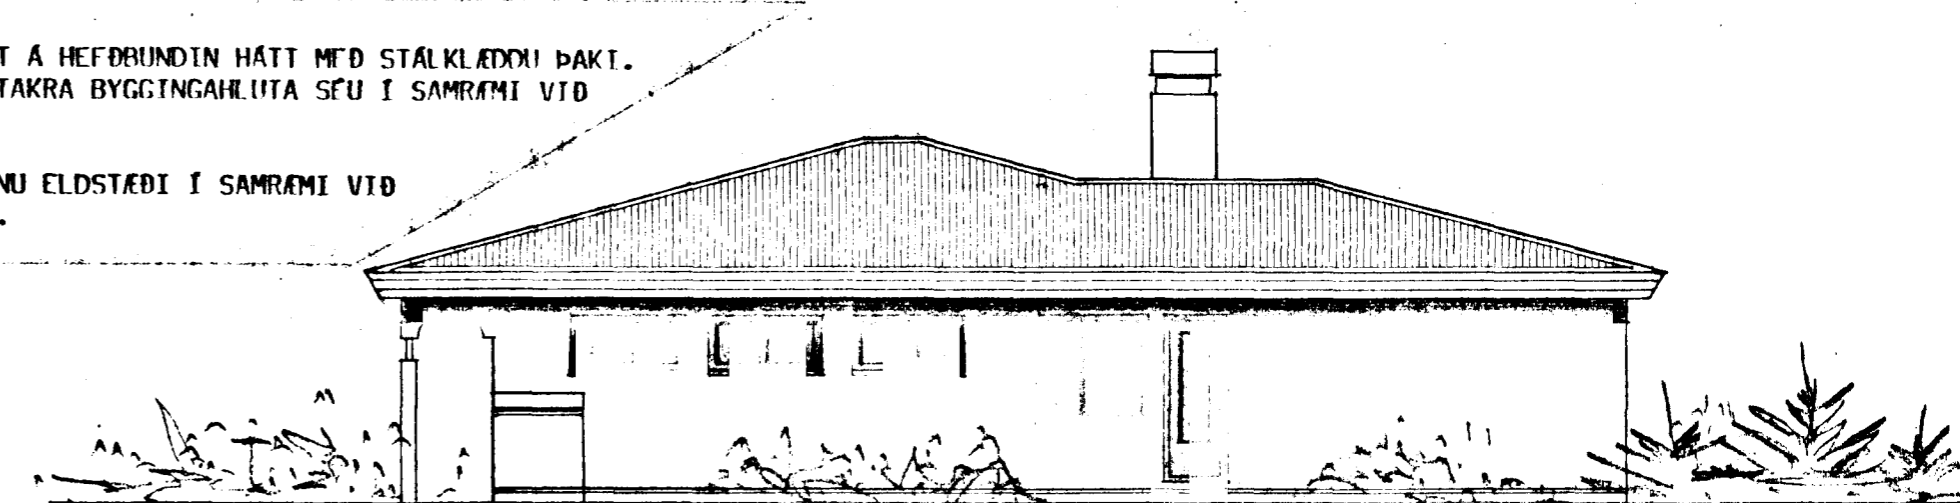

NORÐ-VESTUR M.1:100

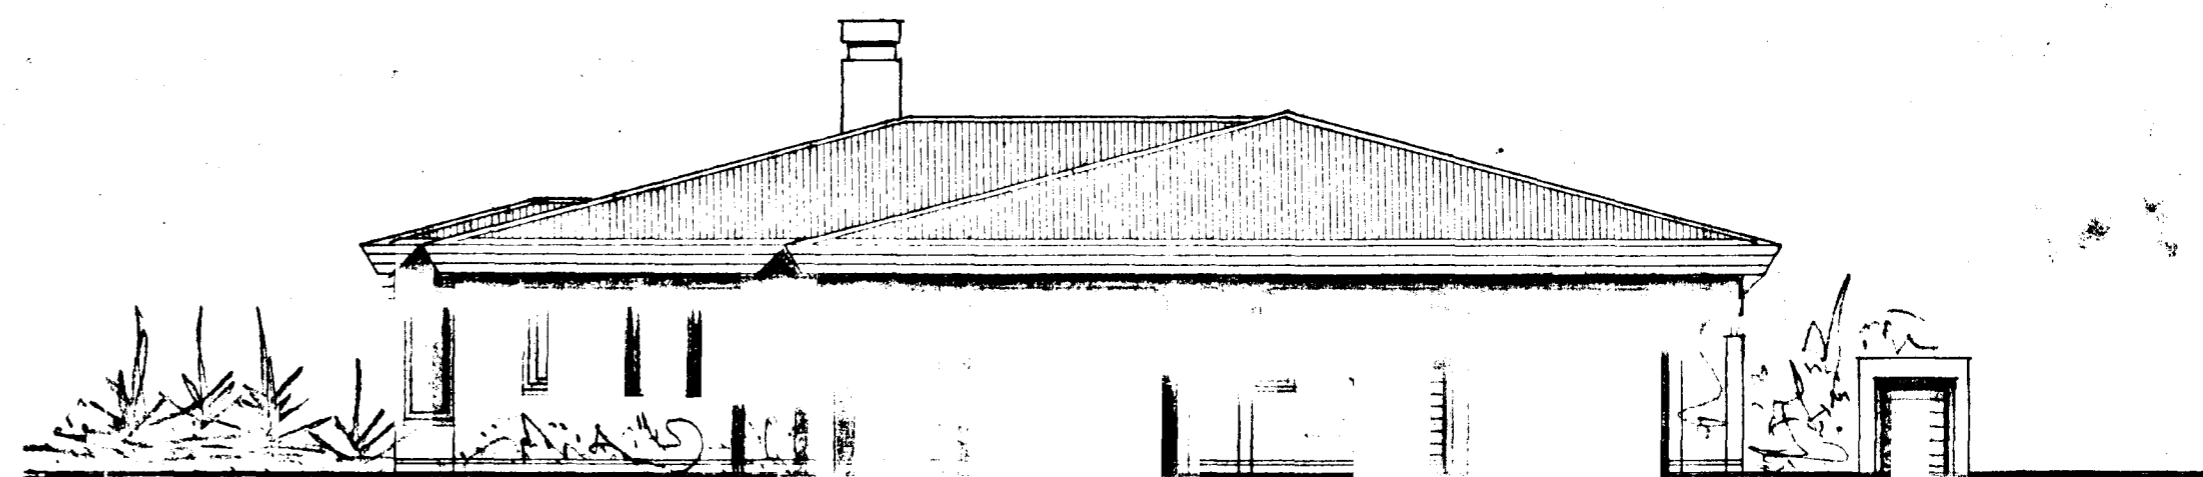

NORÐ-AUSTUR M.1:100