LAGNIR Í GRUNNI

Frárennsli frá hitaveitu skal vera úr P.E.H (Polyethylen).
Aðrar lagnir í grunni skulu vera úr P.V.C (Polyvinylclorid).
Allar lagnir í grunni séu Ø 100 mm.
Allar lagnir skulu lagðar í vel þjappaðan sand og huldar með minnst 15 cm sandlagi.
Allar lagnir í grunn skal leggja með minnst 20‰ halla Mesti halli 300‰.
Efni og vinna skal vera í samræmi við gildandi reglugerðir og staðla um frárennslislagnir.

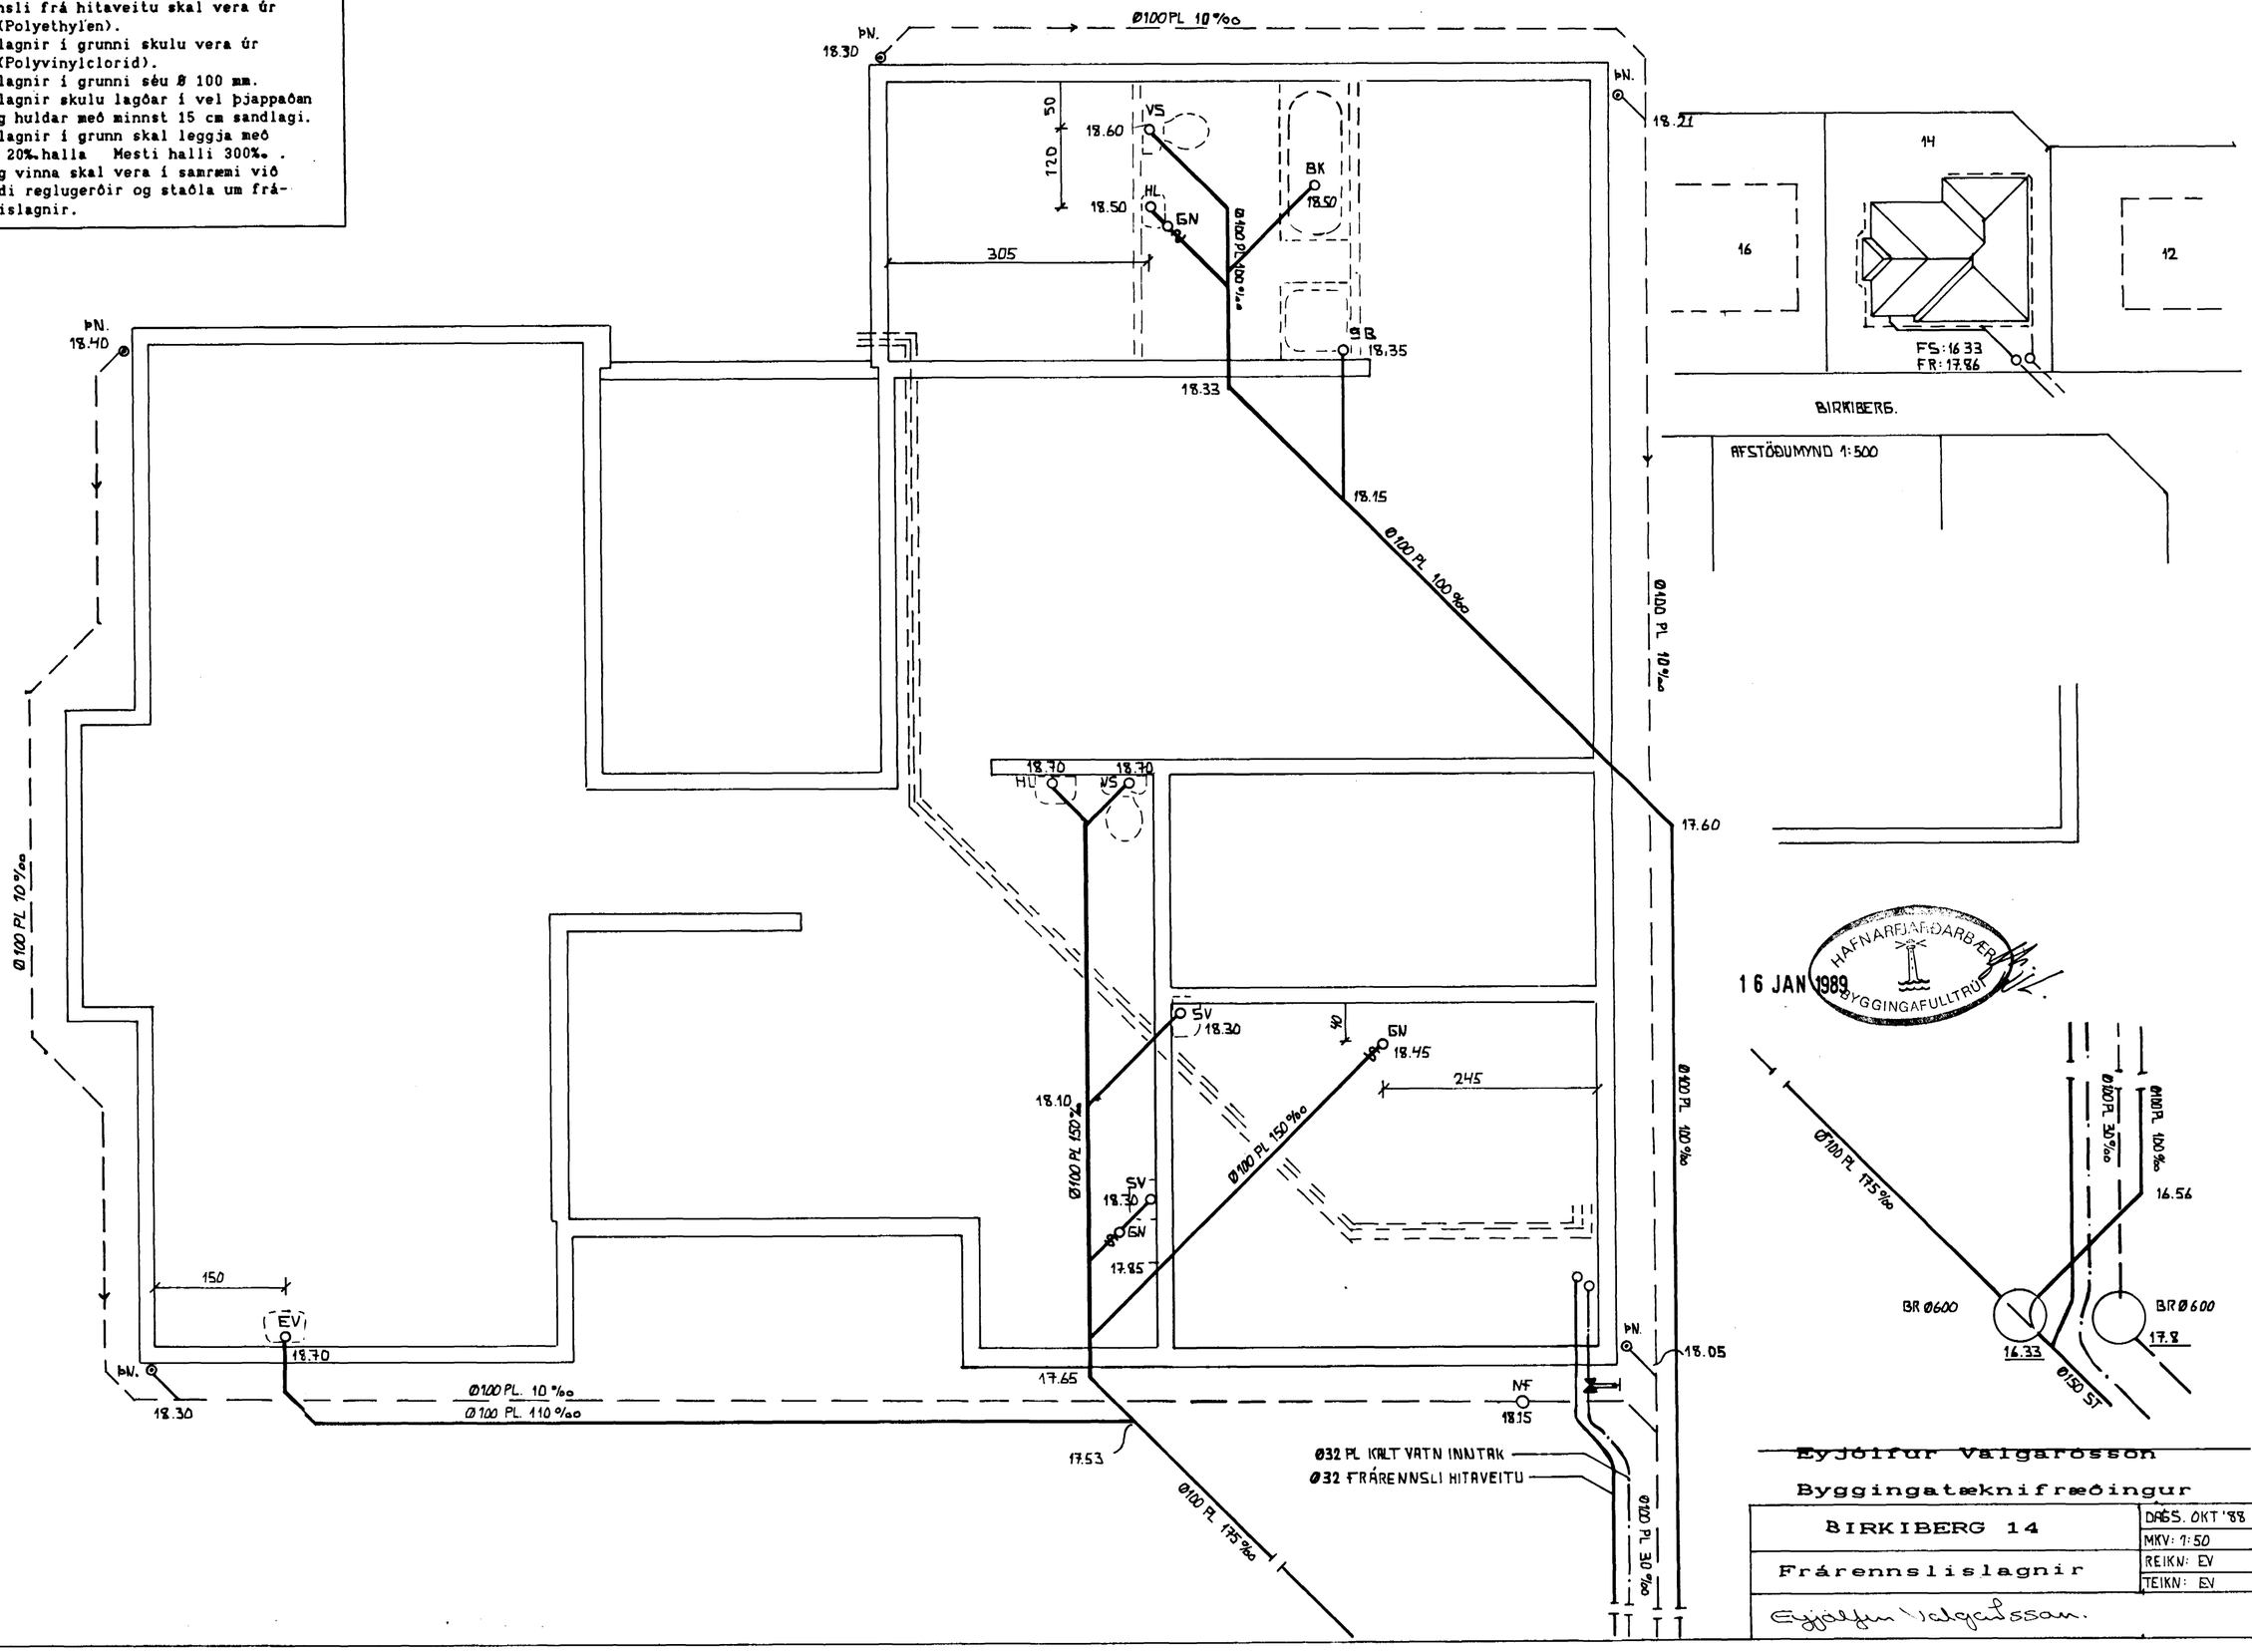

HAFNARFJARÐARBÆR BYGGINGAFULLTRÚI
16 JAN 1989

Eyjólfur Valgarðsson
Byggingatæknifræðingur

BIRKIBERG 14	DAGS. OKT '88
	MKV: 1:50
Frárennslislagnir	REIKN: EV
	TEIKN: EV

Eyjólfur Valgarðsson.