
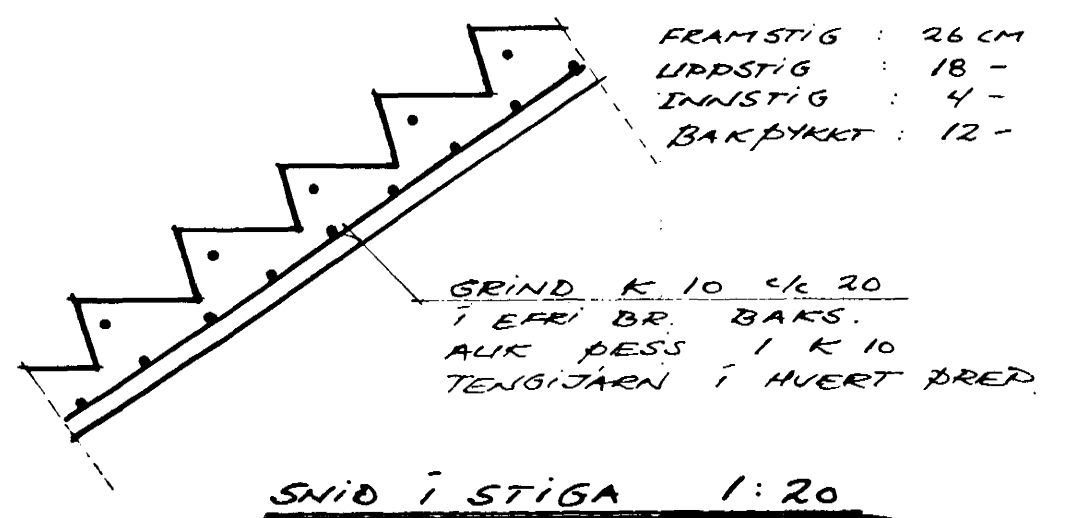
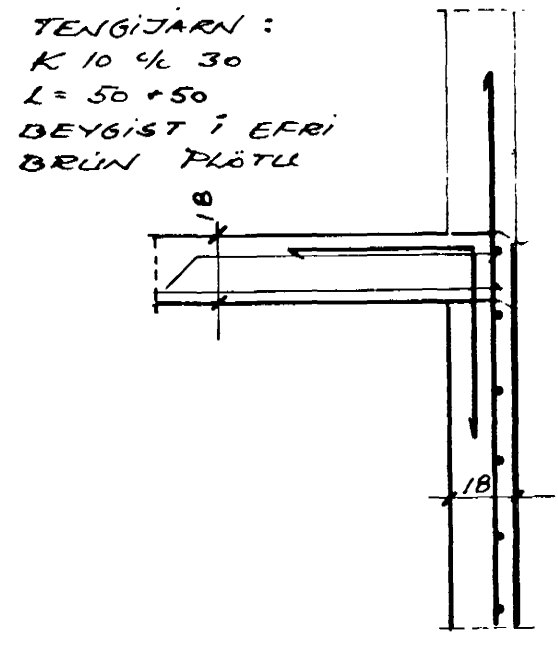
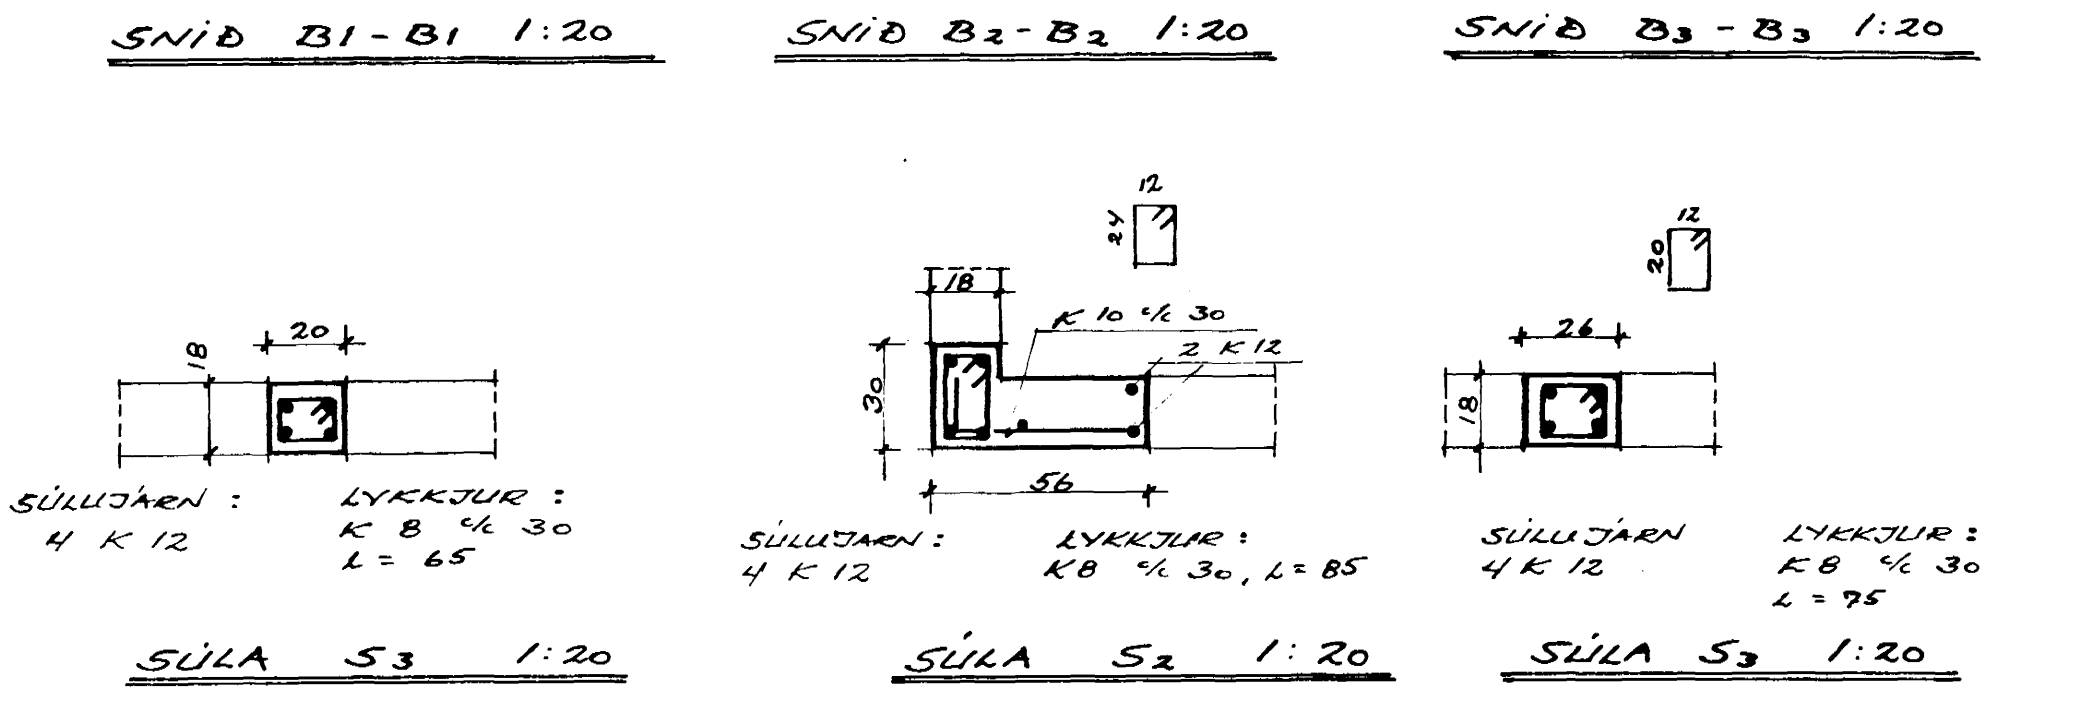
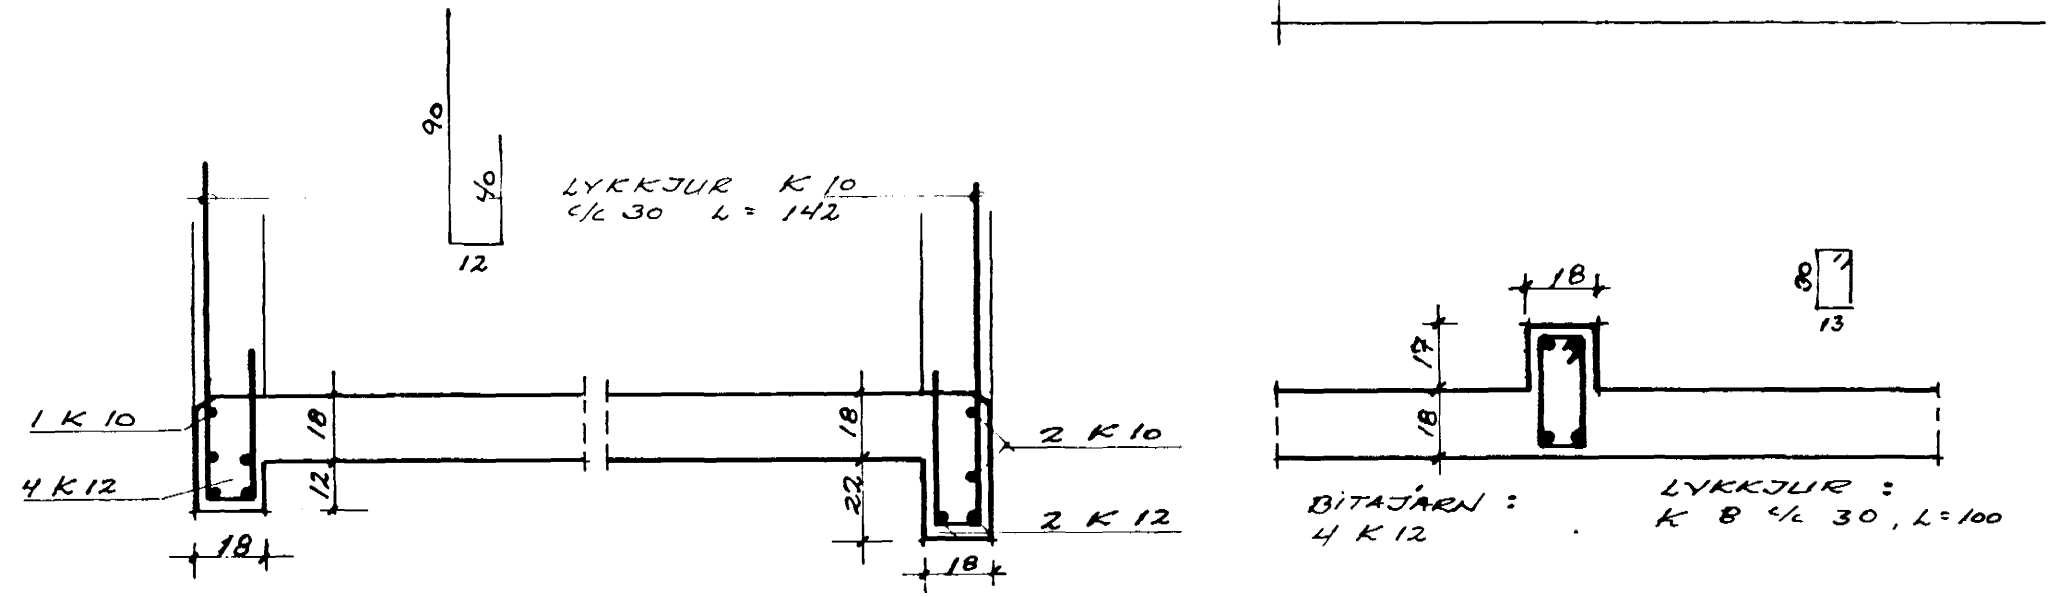
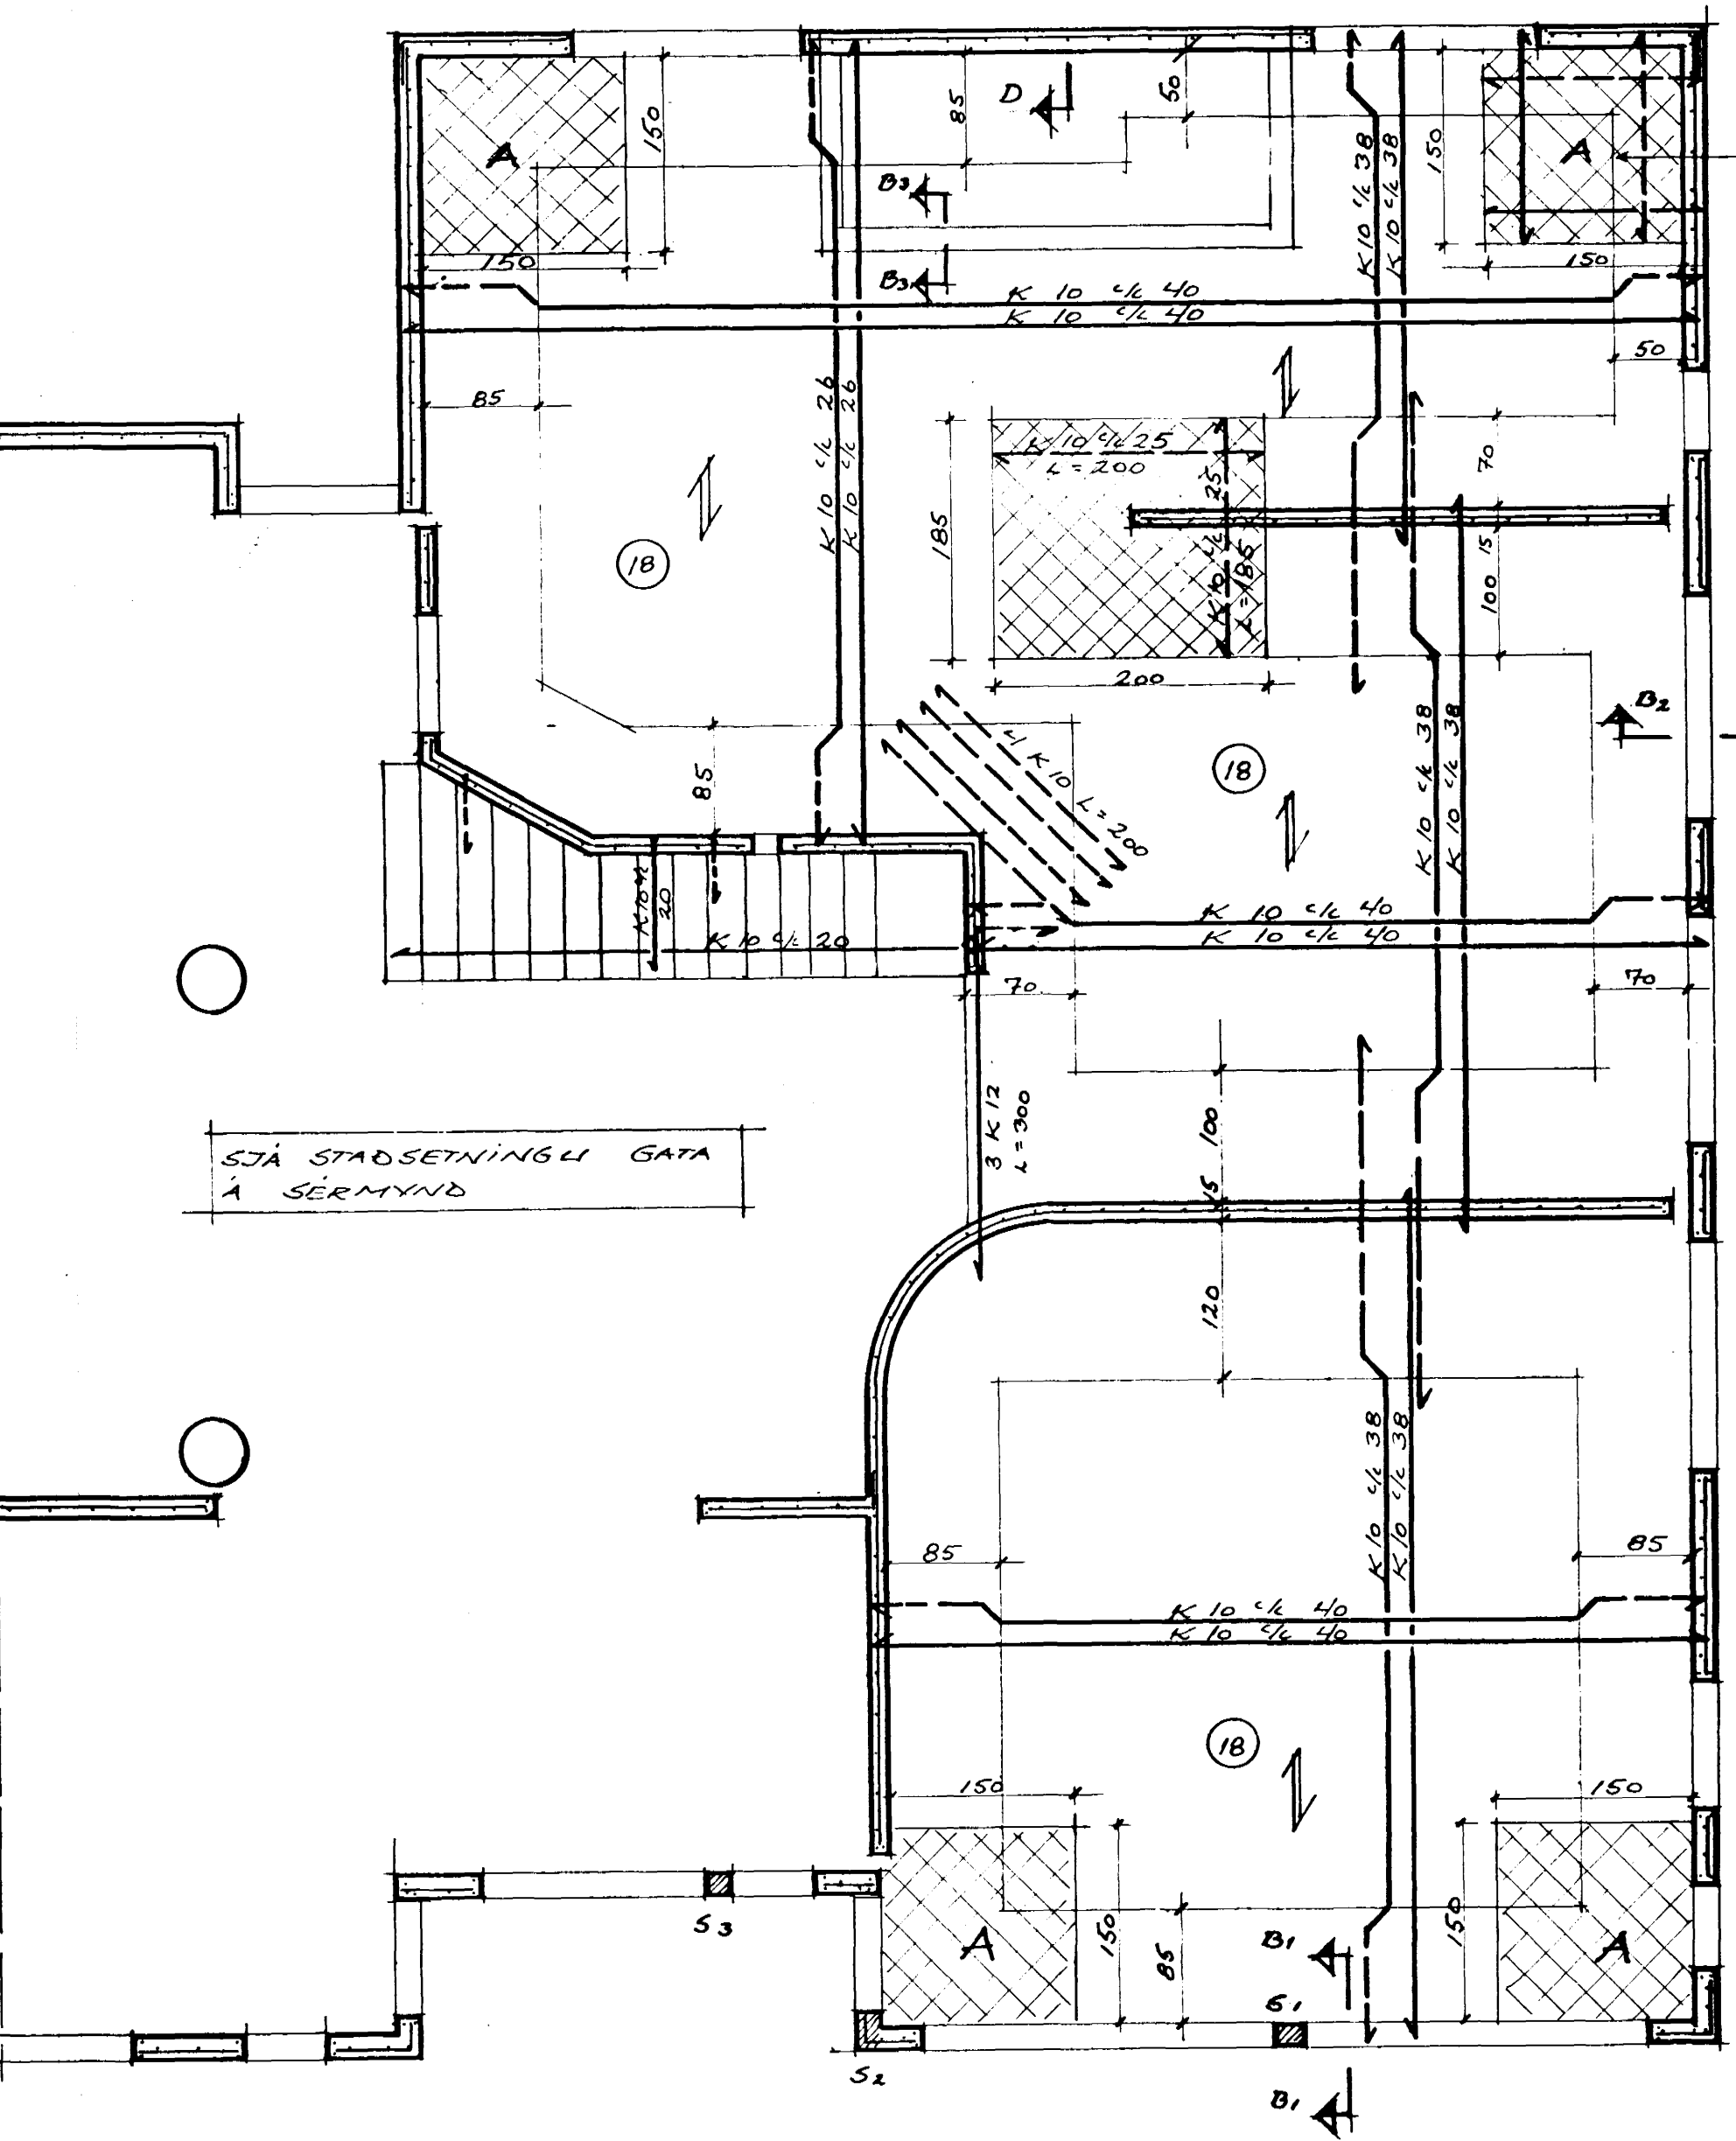


Í ÖLL LÚTHORN, MERKT A
KOMI GRINDUR Í BÁÐAR
BRÚNIR K 10 ¼ 25
Í BÁÐAR ATTIR

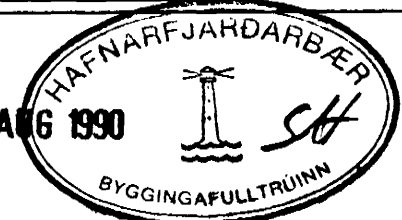

SJA ALMENNAR SKÝRINGAR Á TEIKN. B. 01
Í ALLA LÚTVEGGI KOMI EINFÖLD JARNA GRIND
Í YTRI BRÚN : LÆRÐ K 10 ¼ 20
LÖÐRÐ K 10 ¼ 30
Í MILLIVEGGI KOMI GRIND K 10 ¼ 30
AUK ÞESS KOMI 2 K 12 MEÐ FRAM ÖLLUM
GLUGGA- OG HURÐAÐLUM ER NÁI AMK
60 CM LITAFIR OP.

verkheit	BIRKIBERG 18	13 AUG 1990	
teikning	LOFTPLATA OG VEGGIR		
	GÍSLI GUDMUNDSSON MTFÍ	nr. B 03	
	s: 652252	dags. 03.08.1990	
yfirf.	hannað	teiknað GG	
samp.	Gísli Guðmundsson	mkv. 1:50, 1:20	