
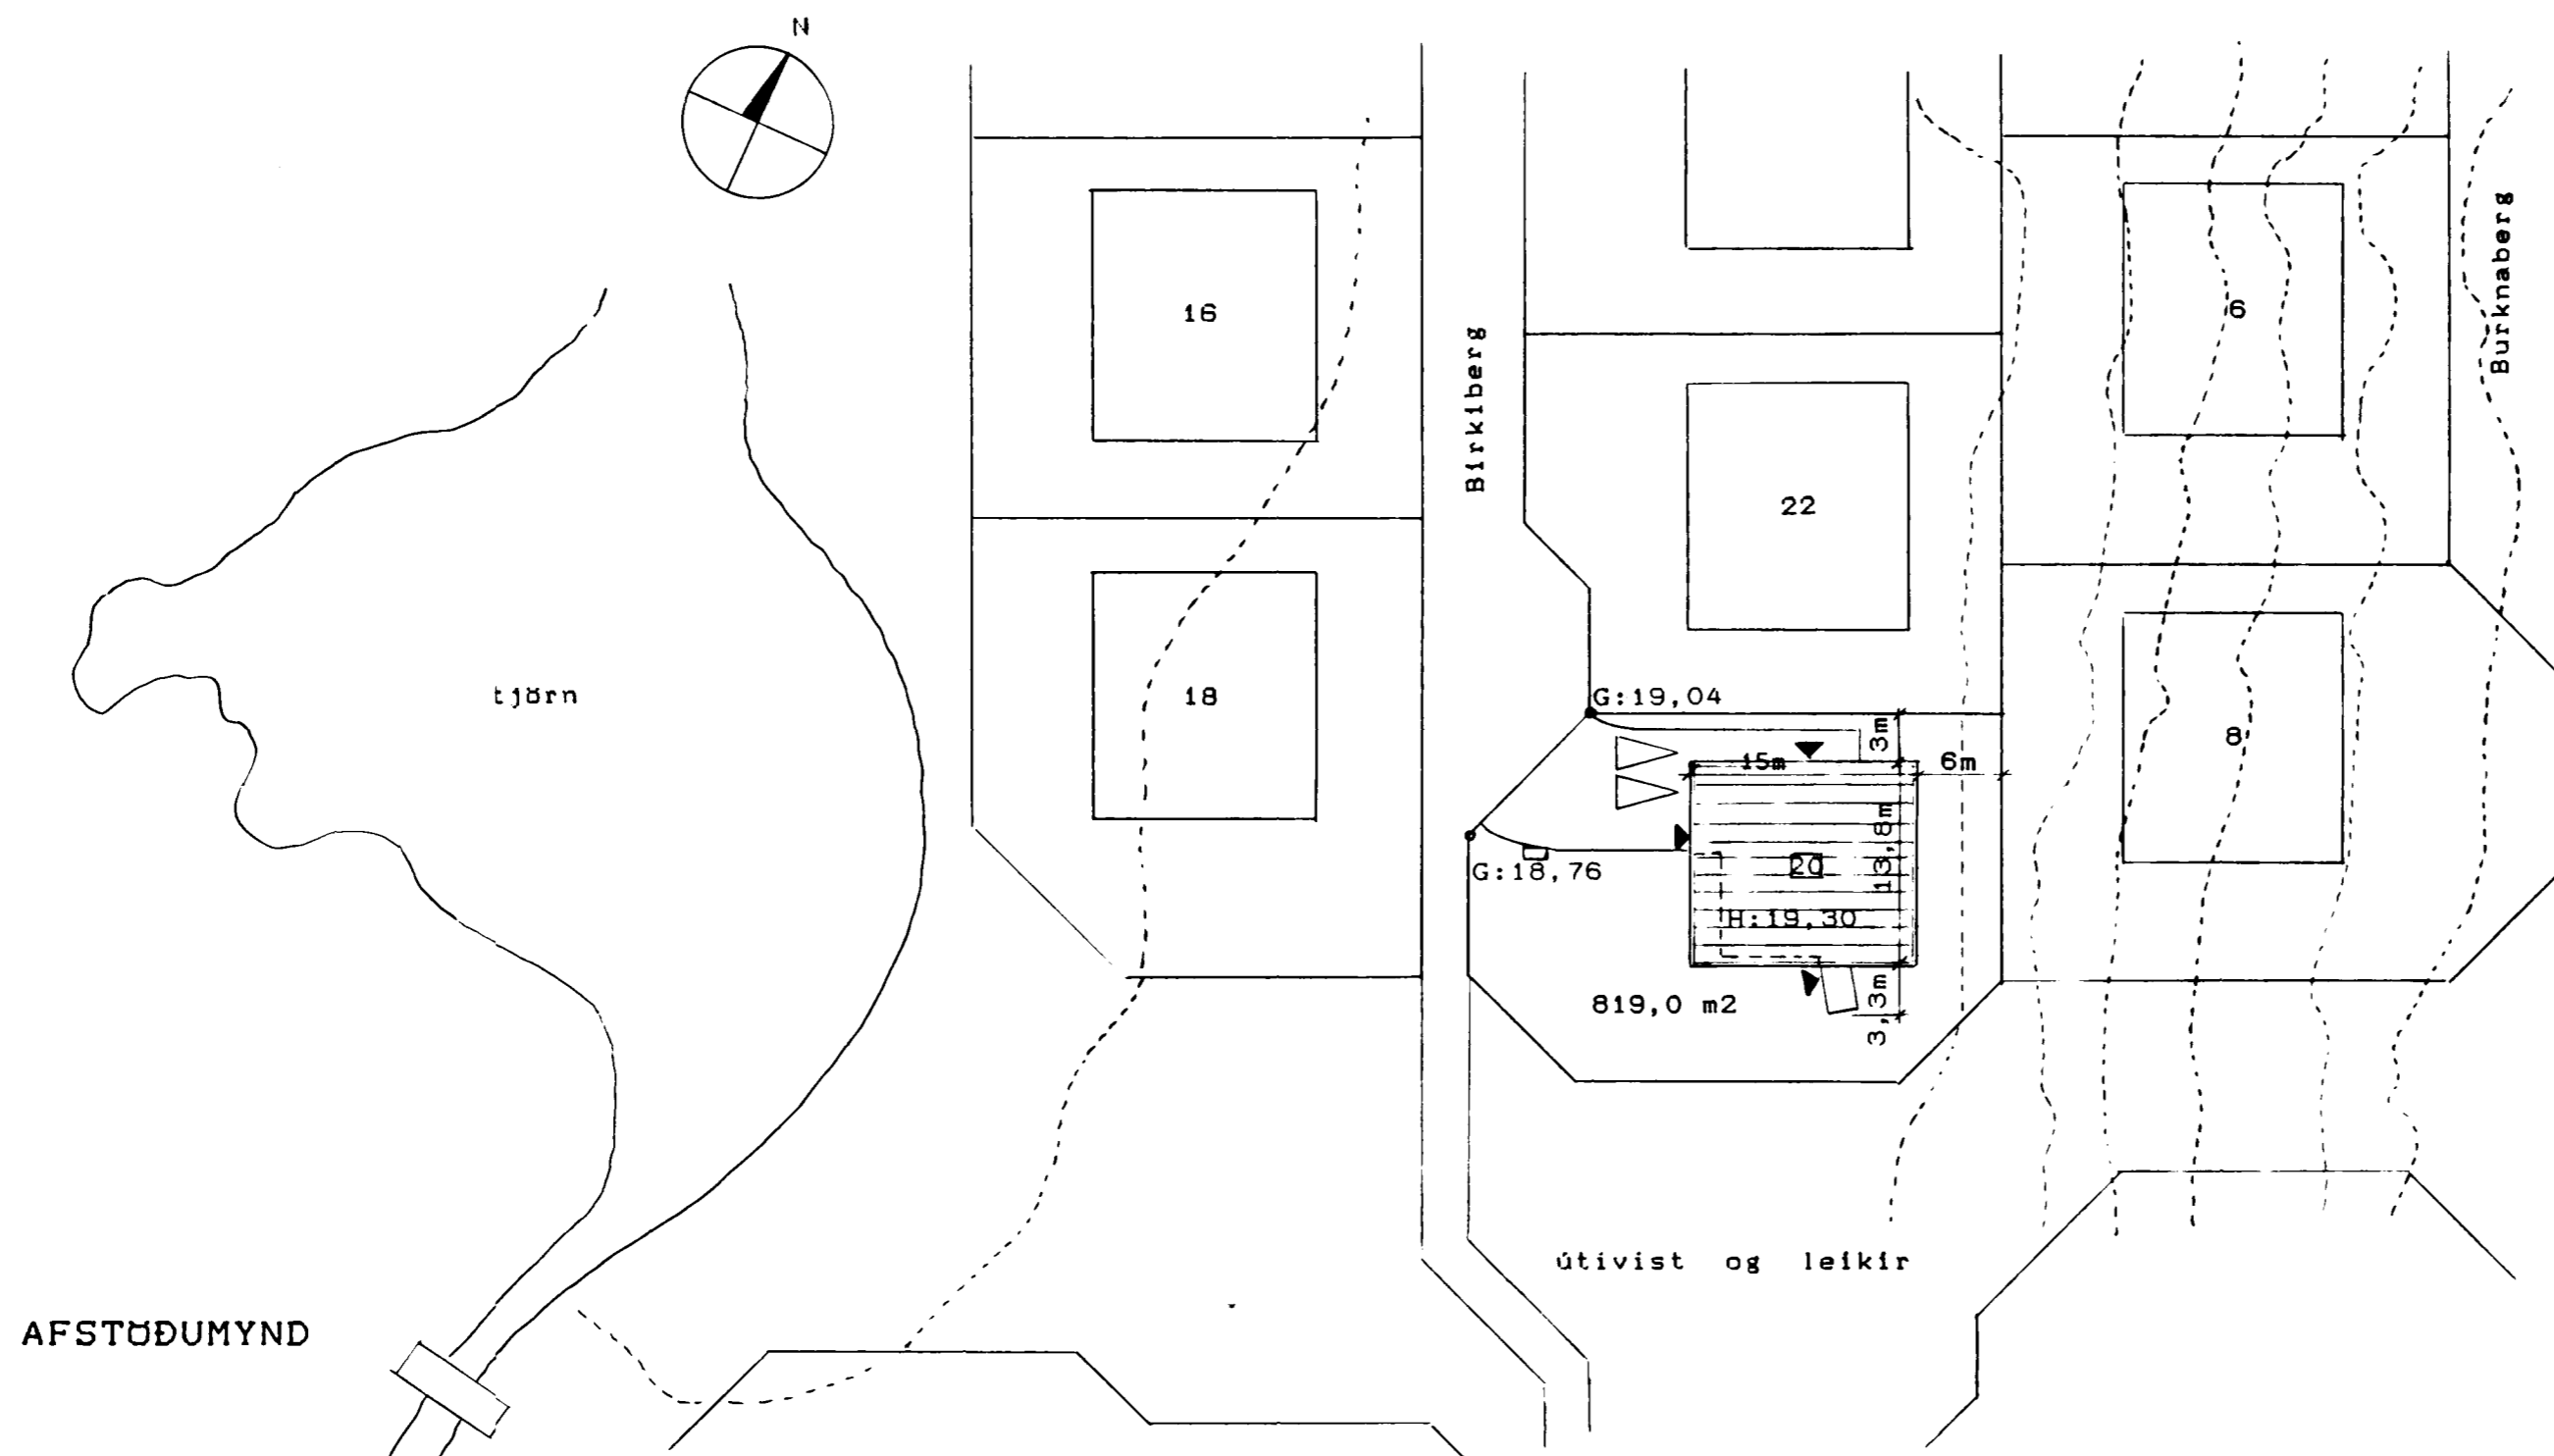


Sambykkt á fundi bygginga-
nefndar þ. 17/5 1990

BYGGINGAFULLTRÚINN
Í HAFNARFIRÐI

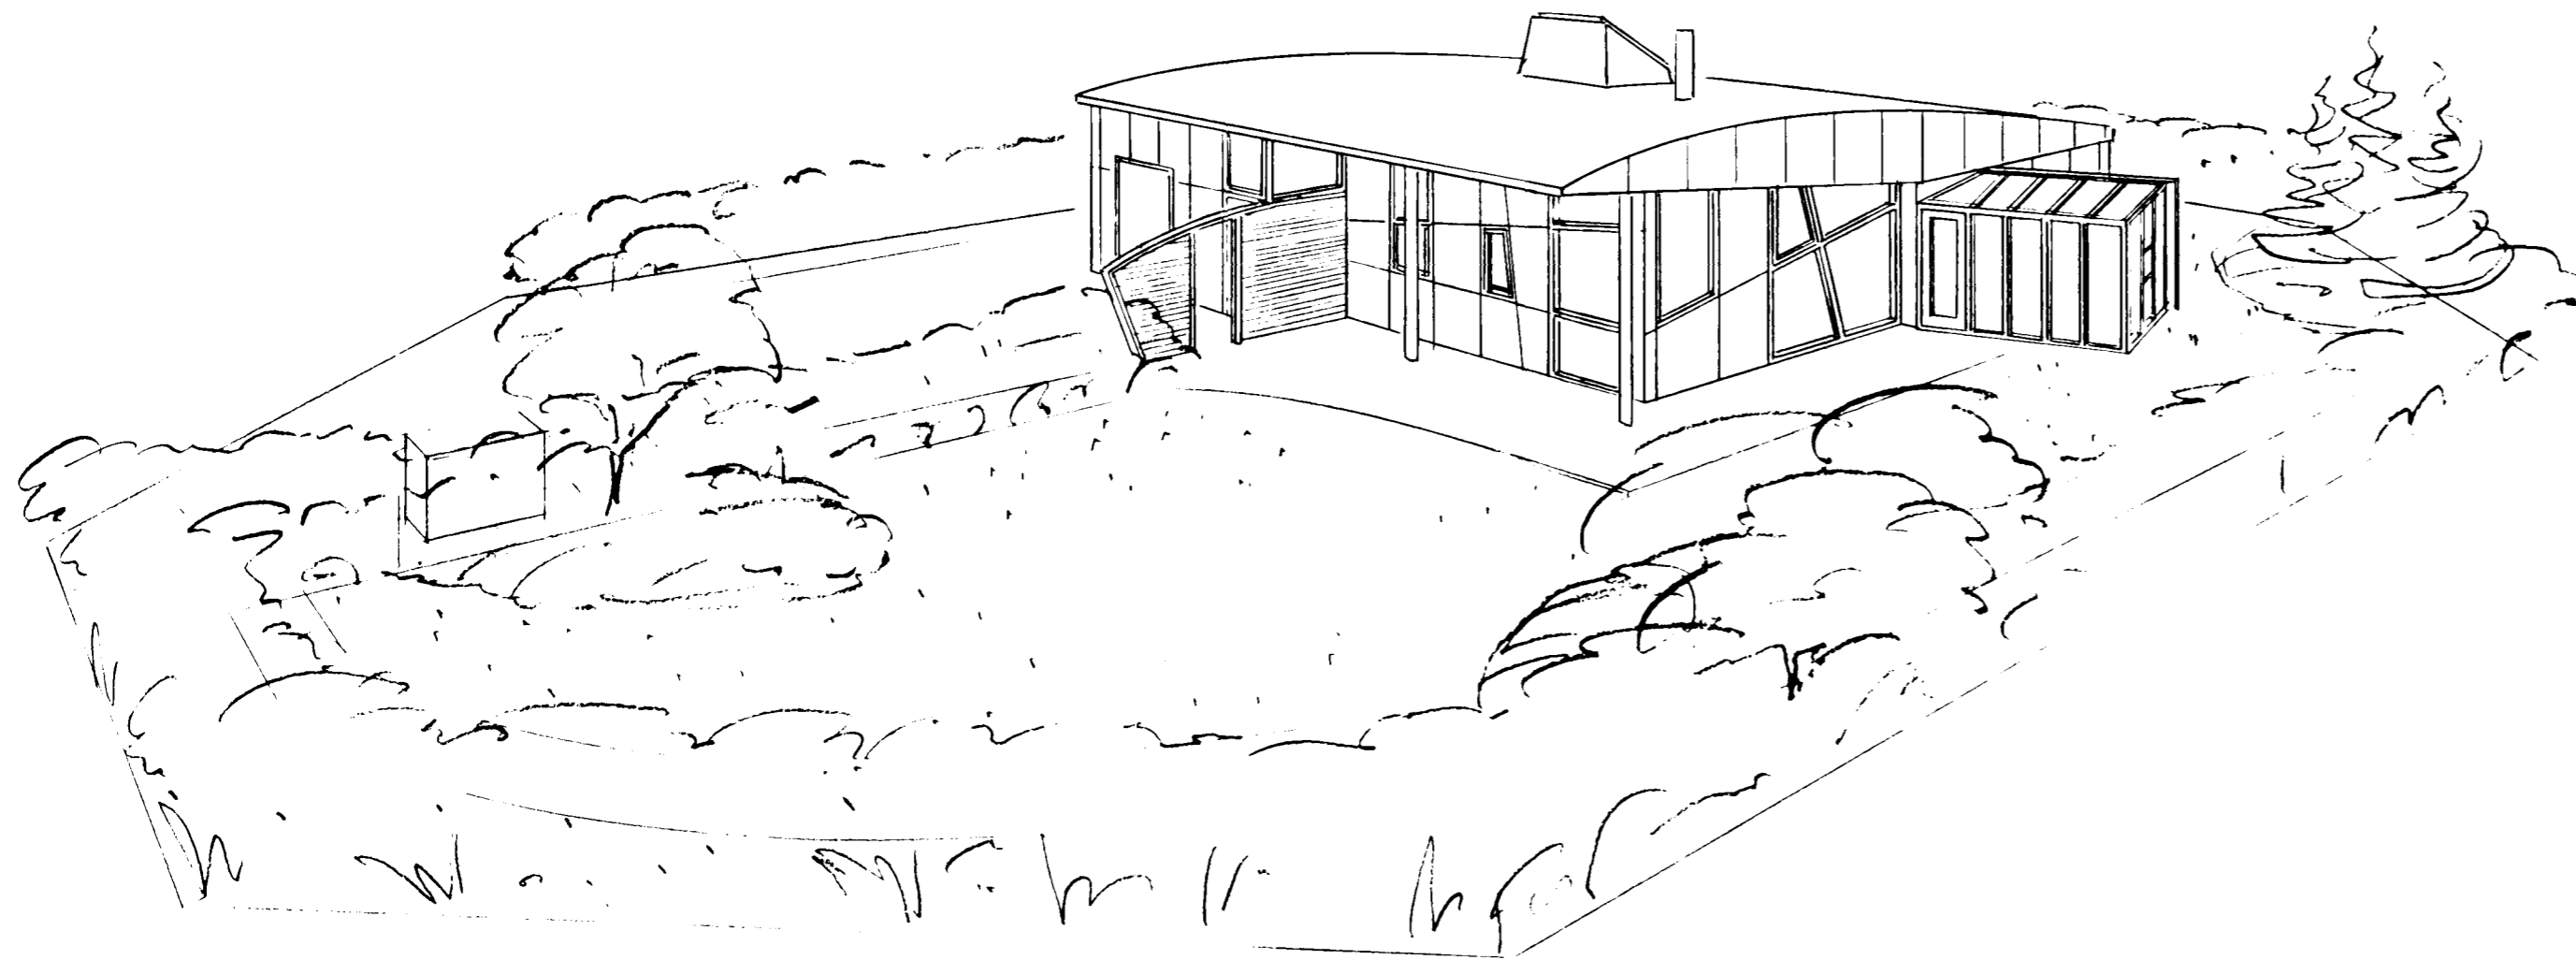

Br. 02.03.90

Br. 24.04.90

BIRKIBERG 20
Afstöðumynd

kvarði: 1:500
dags: 23.02.90
01 B

BATTERIÐ
ARKITEKTAR

HAFNARSTRÆT, 17
IS 101 REYKJAVÍK
SÍMI: 623355, FAX: 623708
KENNITALA: 450788-1559

JÓN ÓLAFUR ÓLAFSSON FAI
SIGURÐUR EINARSSON FAI