

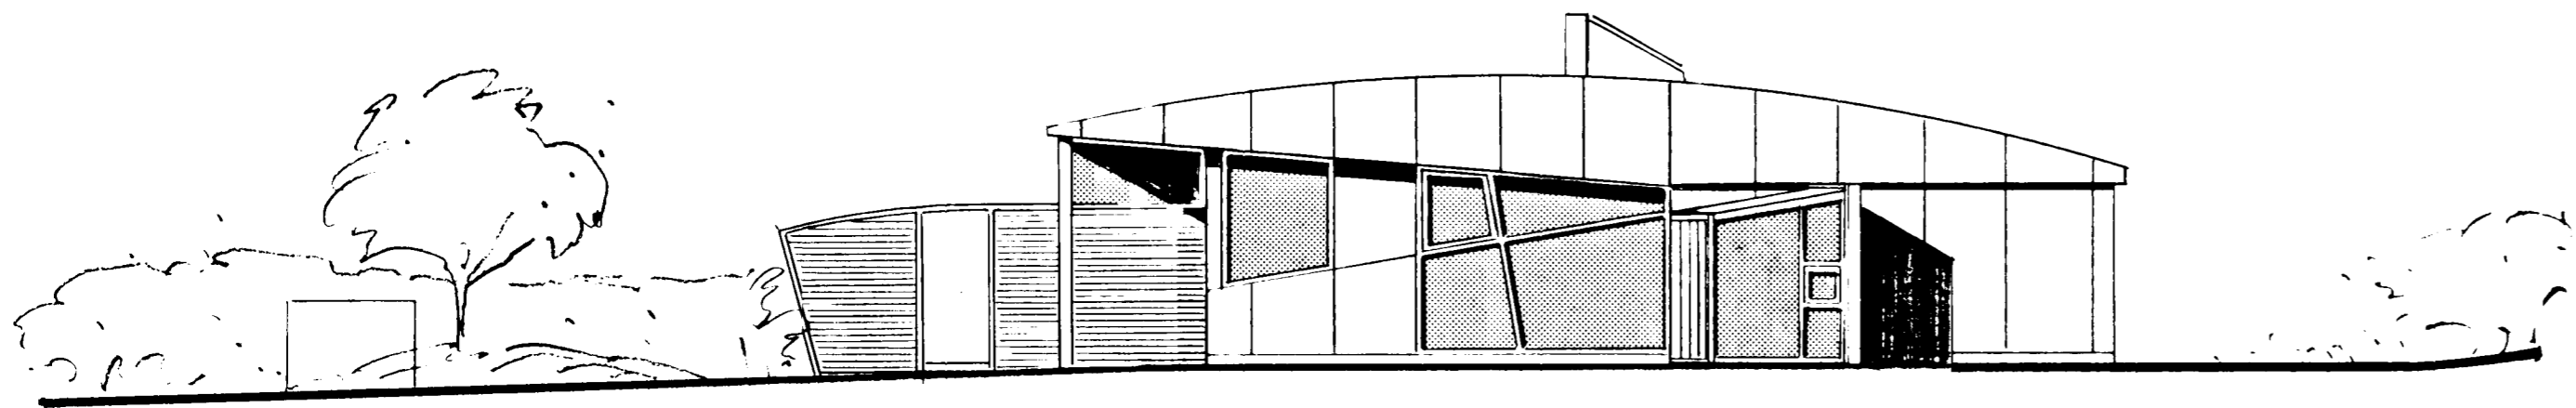


Sambykkt á fundi bygginga-  
nefndar p. 17/5 1990


BYGGI'GAFULLTRÚINN  
Í HAFNARFIRDI

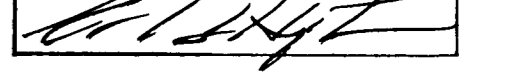


SUDAUSTURHLIÐ

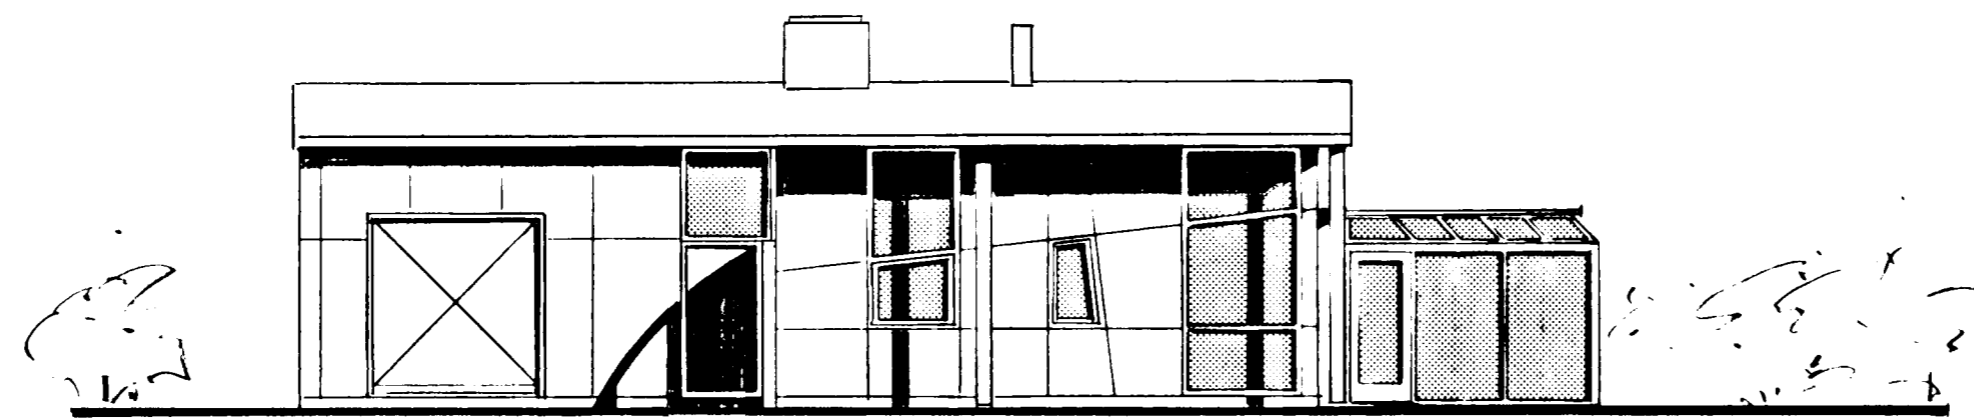

SUÐVESTURHLIÐ

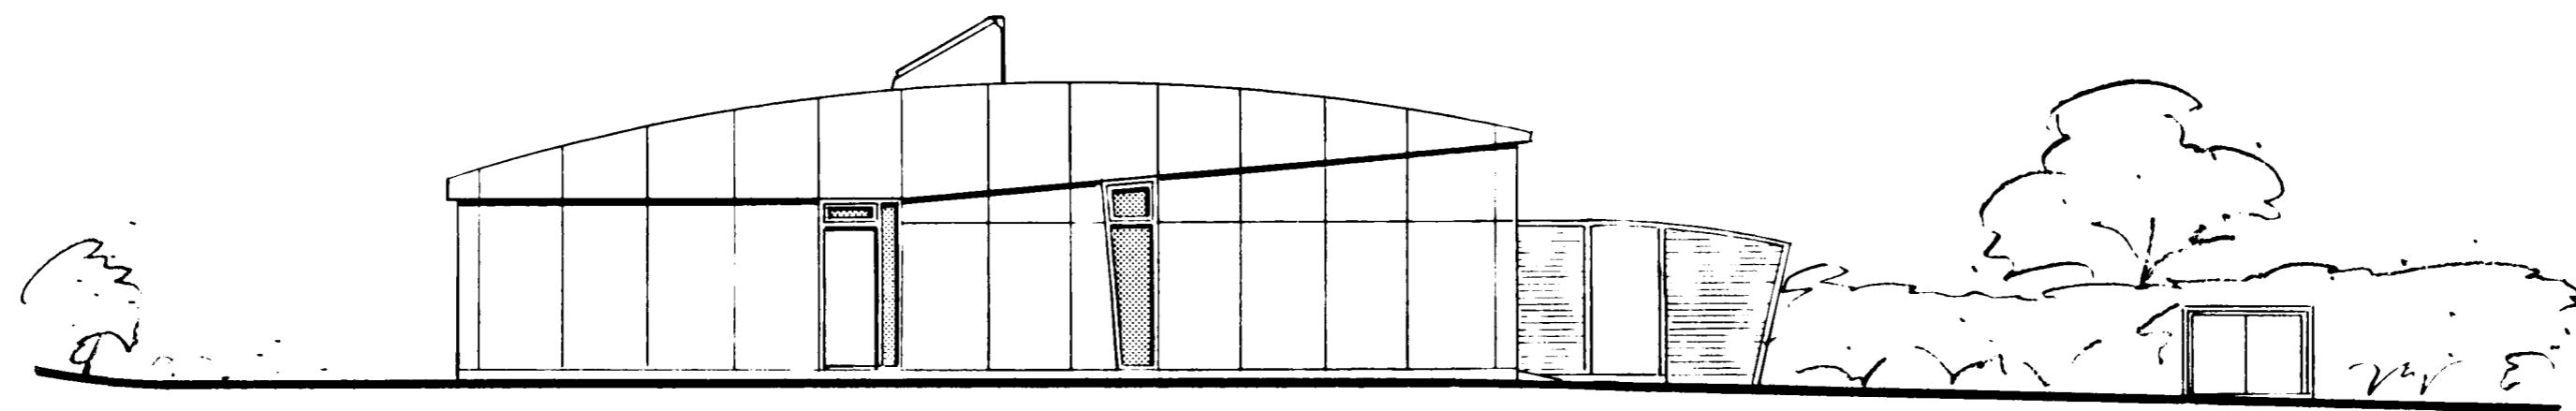

NORÐVESTURHLIÐ

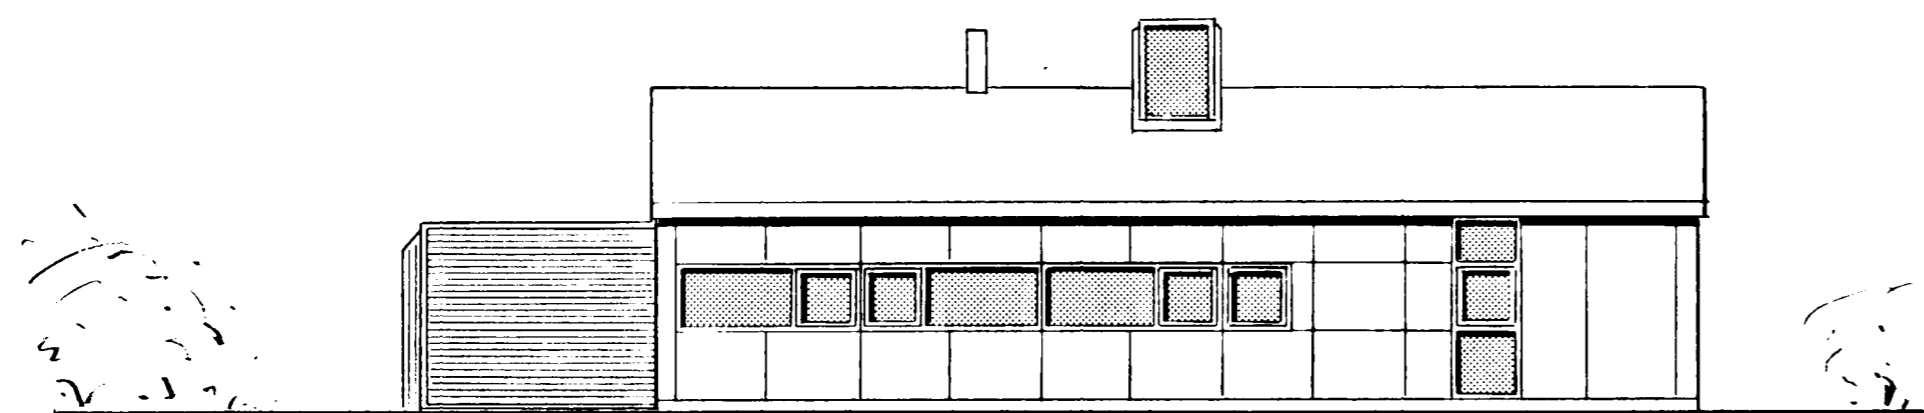

NORÐAUSTURHLIÐ

Br. 24.04.90

BIRKIBERG 20  
Útlit

kvarði: 1:100  
dags: 23.02.90  
03 A

**BATTERIÐ**  
**ARKITEKTAR**

HAFNARSTRÆTI 17  
IS 101 REYKJAVÍK  
SÍMI: 623355, FAX: 623708  
KENNITALA: 450788-1559

JÓN ÓLAFUR ÓLAFSSON FAI  
SIGURÐUR EINARSSON FAI