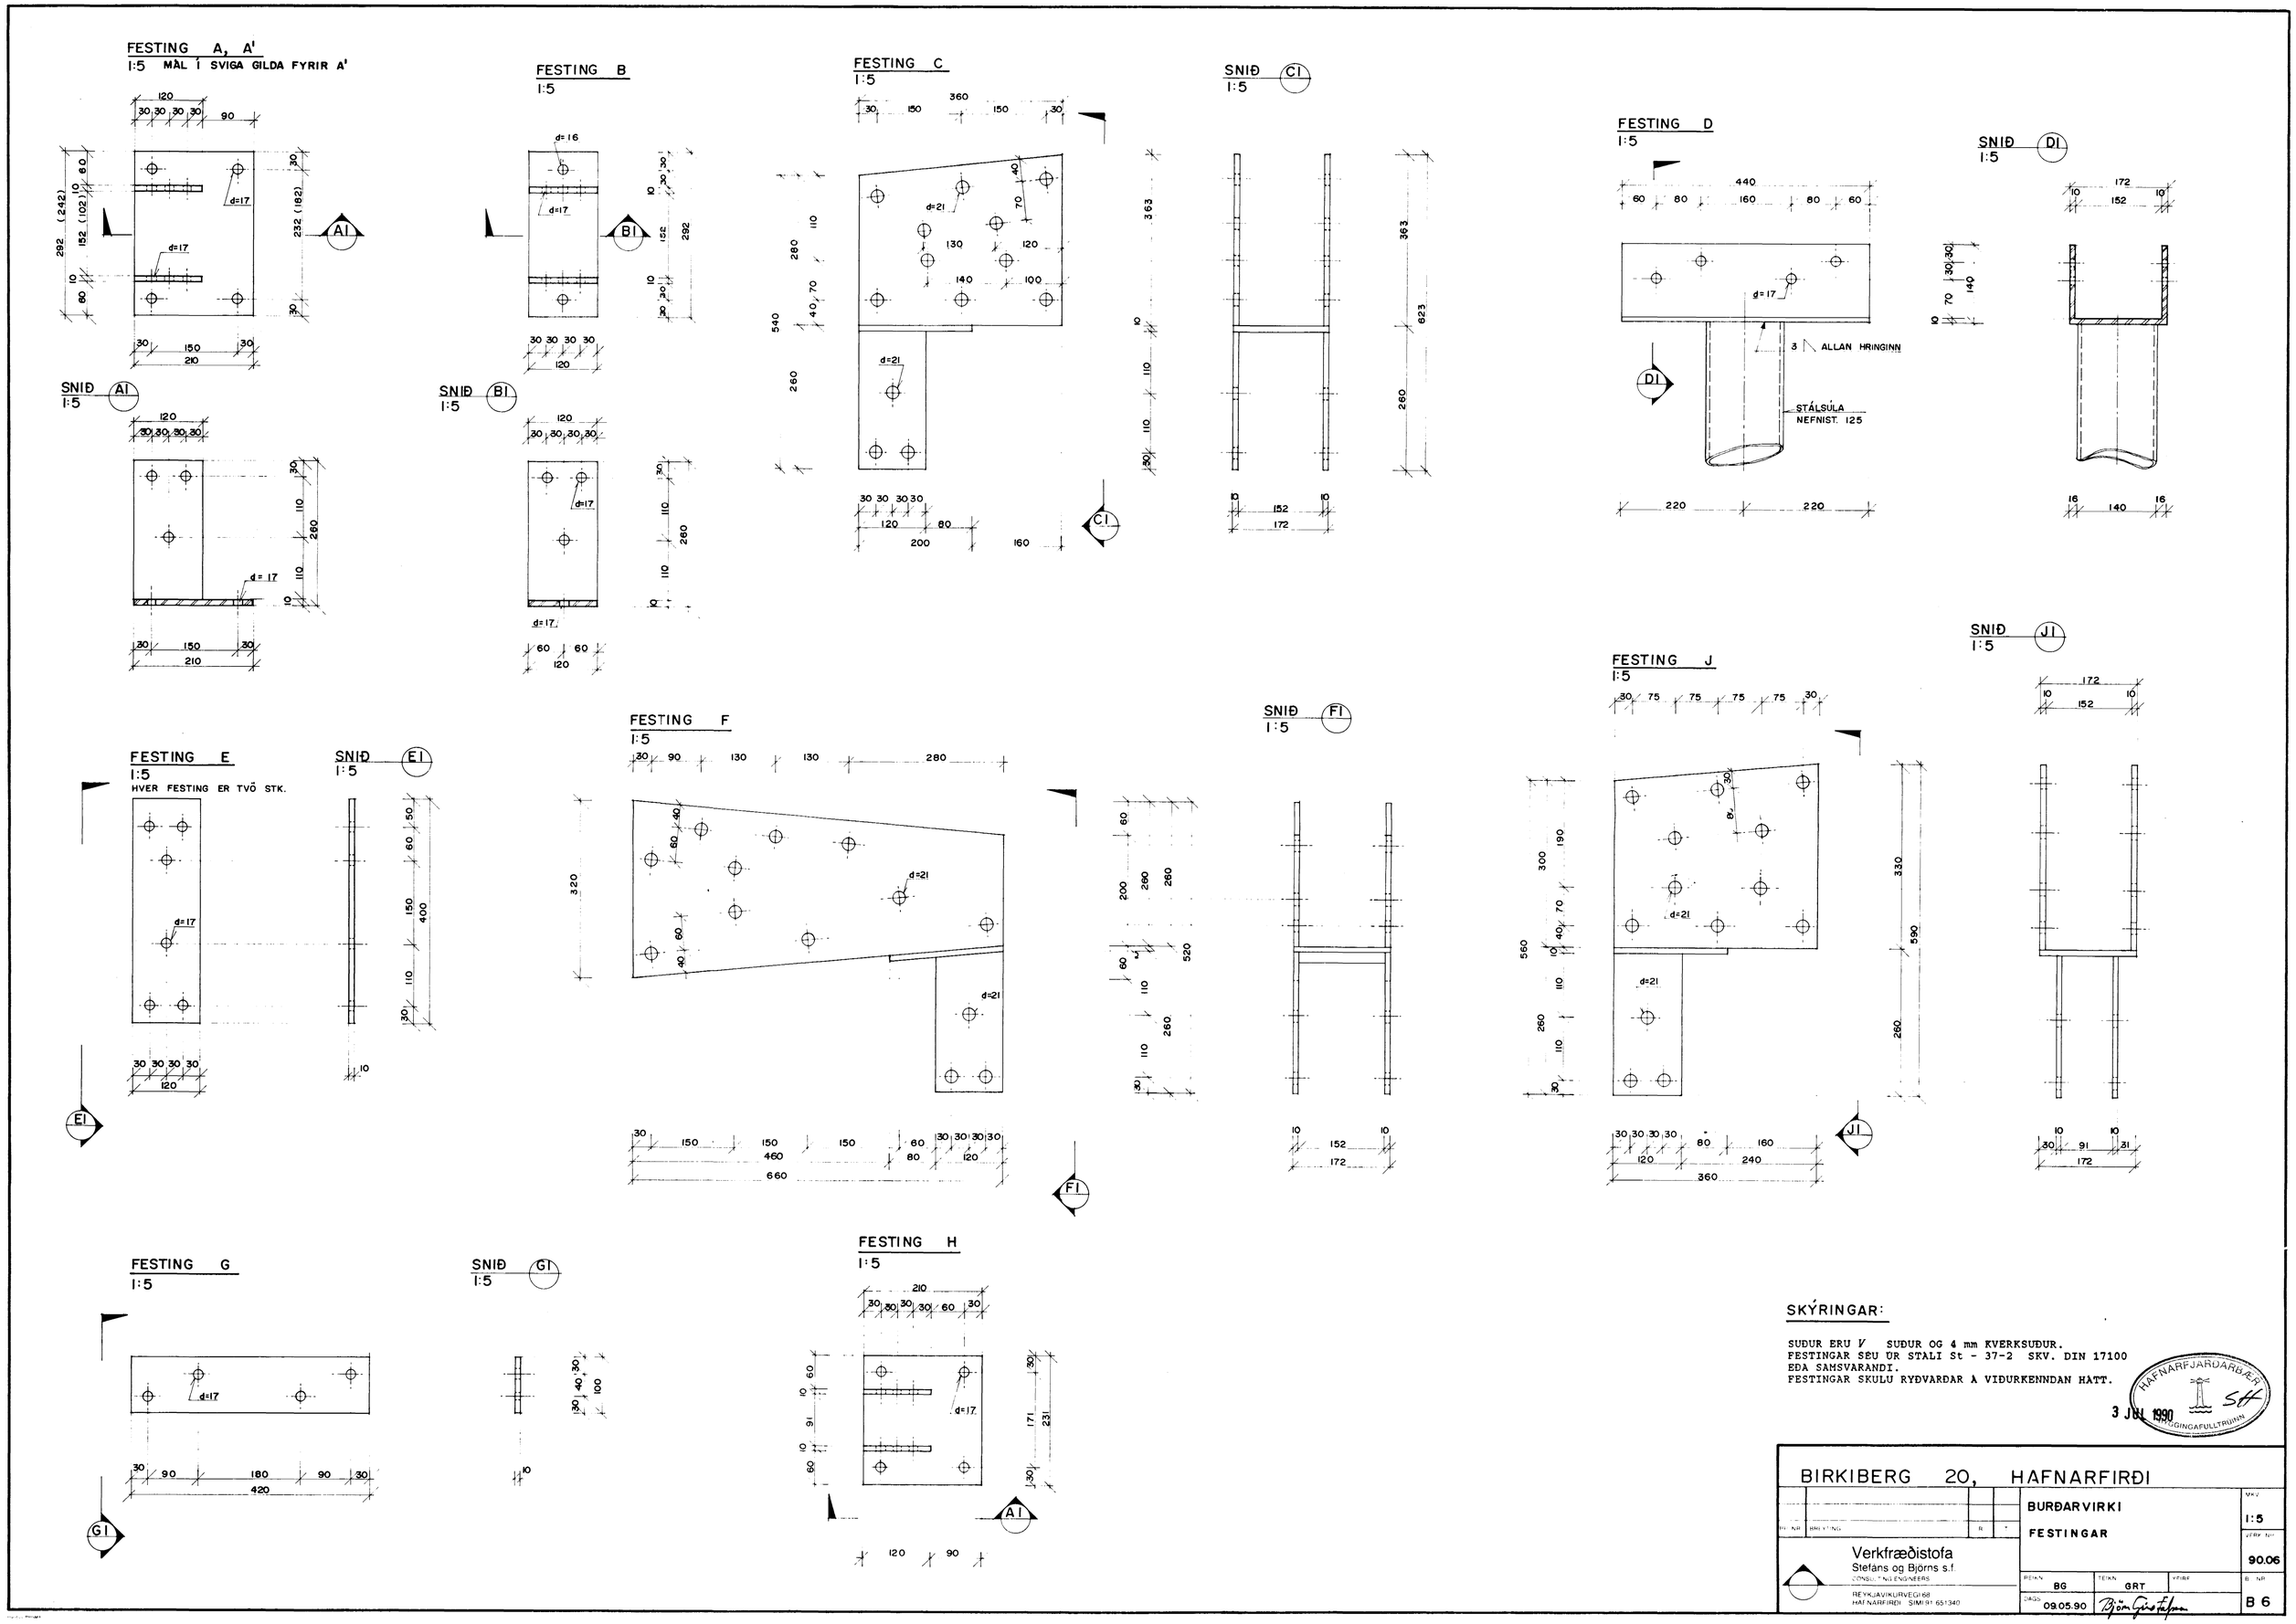

SKÝRINGAR:

SUÐUR ERU V SUÐUR OG 4 mm KVERKSUÐUR.
FESTINGAR SÉU ÚR STÁLI St - 37-2 SKV. DIN 17100
EÐA SAMSVARANDI.
FESTINGAR SKULU RYÐVARÐAR Á VIÐURKENNDAN HÁTT.

HAFNARFJARÐARBÆR
3 JÚL 1990
BYGGINGAFULLTRÚINN

BIRKIBERG 20, HAFNARFIRÐI			
BURÐARVIRKI			MKV 1:5
FESTINGAR			VERK NR 90.06
Verkfræðistofa Stefáns og Björns s.f. CONSULTING ENGINEERS REYKJAVÍKURVEGI 68 HAFNARFIRÐI SÍMI 91 651340	REIKN BG	TEIKN GRT	B. NR B 6
	DAGS 09.05.90	Björn Gíslafsson	