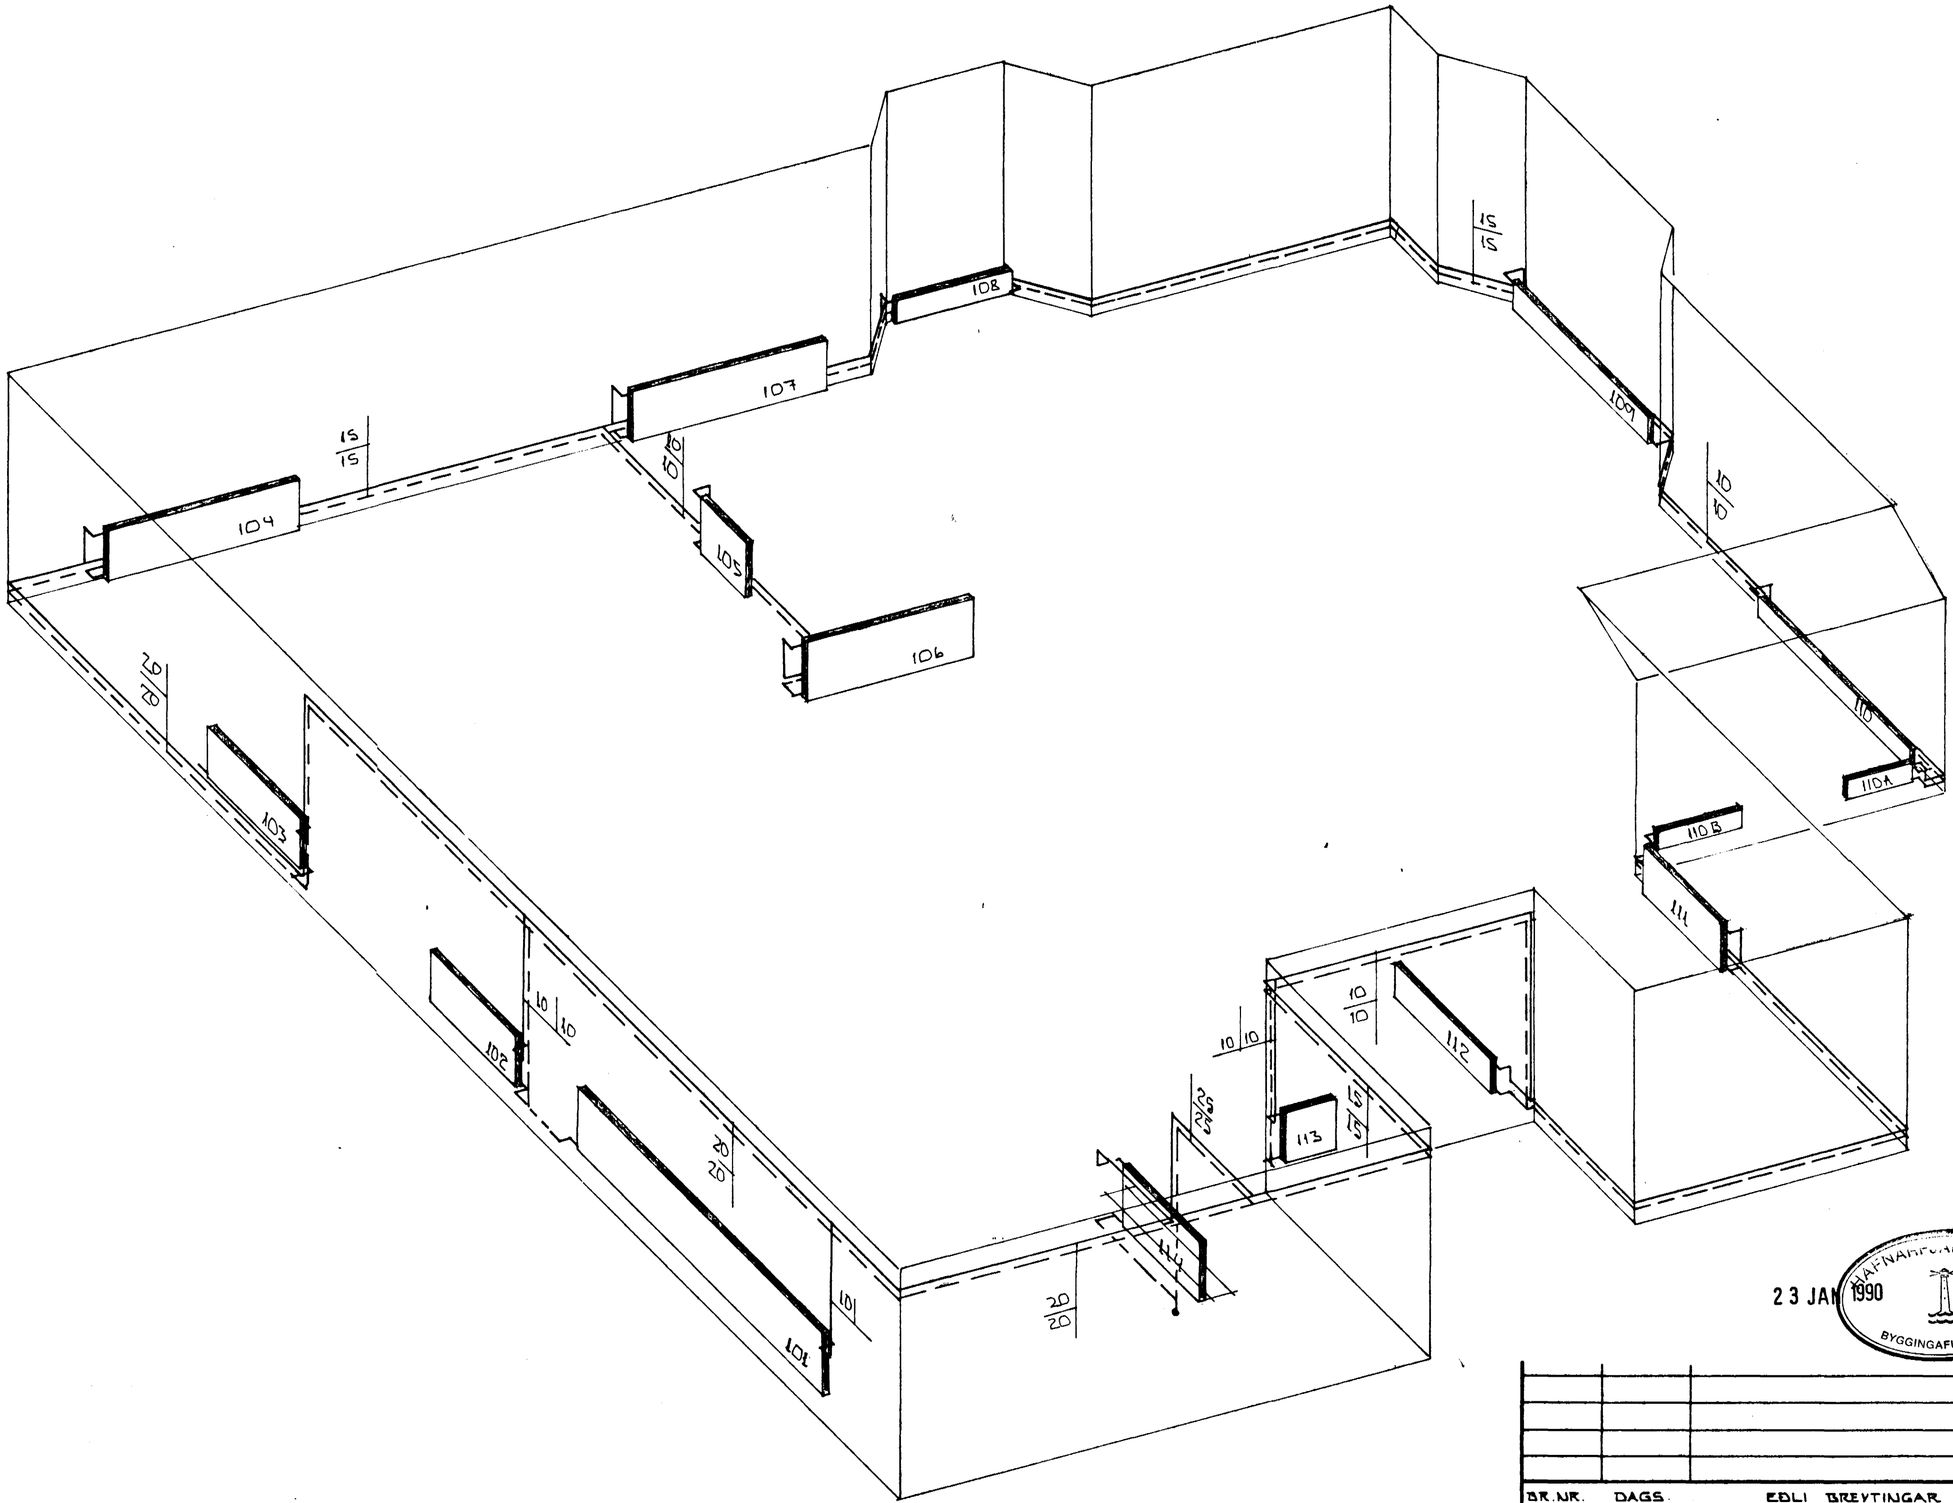

RÚMMYND HITALAGNA 1:50

23 JAN 1990
HAFNARFJARÐARKAUPSTAÐUR
BYGGINGAFULLTRÚINN

BR.NR.	DAGS.	EÐLI BREYTINGAR	SIGN.

BIRKIBERG 22 HAFNARFIRÐI

RÚMMYND HITALAGNA.

MÆLIKV. 1:50

DAGS. NÓV. '89
HANNAÐ
TEIKNAÐ
VERK NR. 8836

SIGURÐUR ÞORLEIFSSON TÆKNIFRÆÐINGUR F.T.F.I.
STRANDGÖTU 11 HAFNARFIRÐI SÍMI 54751

BLAÐ NR. 2-04