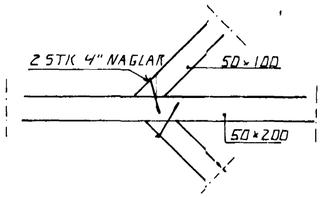

NEGLING Í HVERKSPERRU 1:10

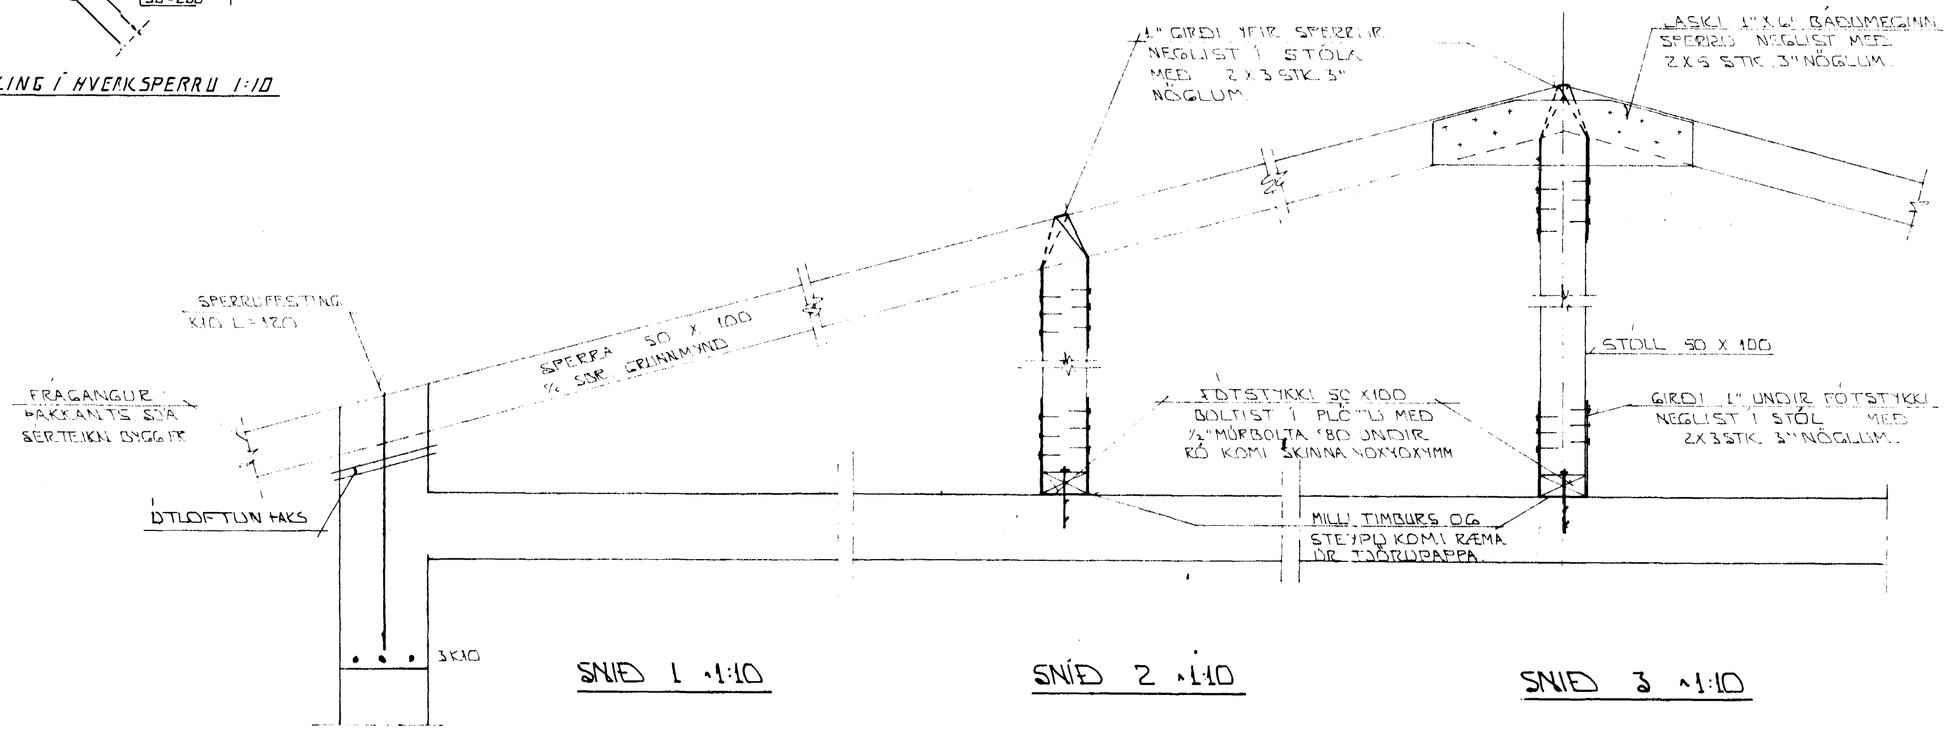

SNIÐ 1 ~1:10

SNIÐ 2 ~1:10

SNIÐ 3 ~1:10

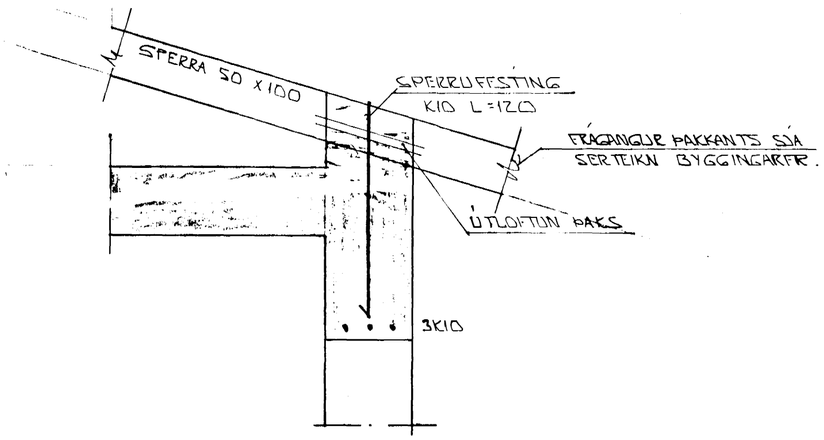

SNIÐ 4 ~1:10

SKÝRINGAR:

ALMENNAR SKÝRINGAR SJÁ BL. NR. 1-01

SNIÐ MERKT 6.06.7. SJÁ BL. NR. 1-05

HAFNARFJARÐARBÆR 23 JAN 1990 BYGGINGAFULLTRÚINN

BR.NR.	DAGS	EÐLI BREYTINGAR	SIGN.

BIRKIBERG 22 HAFNARFIRÐI

AÐALVERK:

SNIÐ OG SÉRMYNDIR

MÆLIKV. ~1:10

DAGS NÓV '89

HANNAÐ ÁV.

TEIKNAÐ

VERK NR. 8836

SIGURÐUR ÞORLEIFSSON TEKNIFRÆÐINGUR F.T.F.I.

STRANDGÖTU 11 HAFNARFIRÐI SÍMI 54751

BLAÐ NR. 1-06