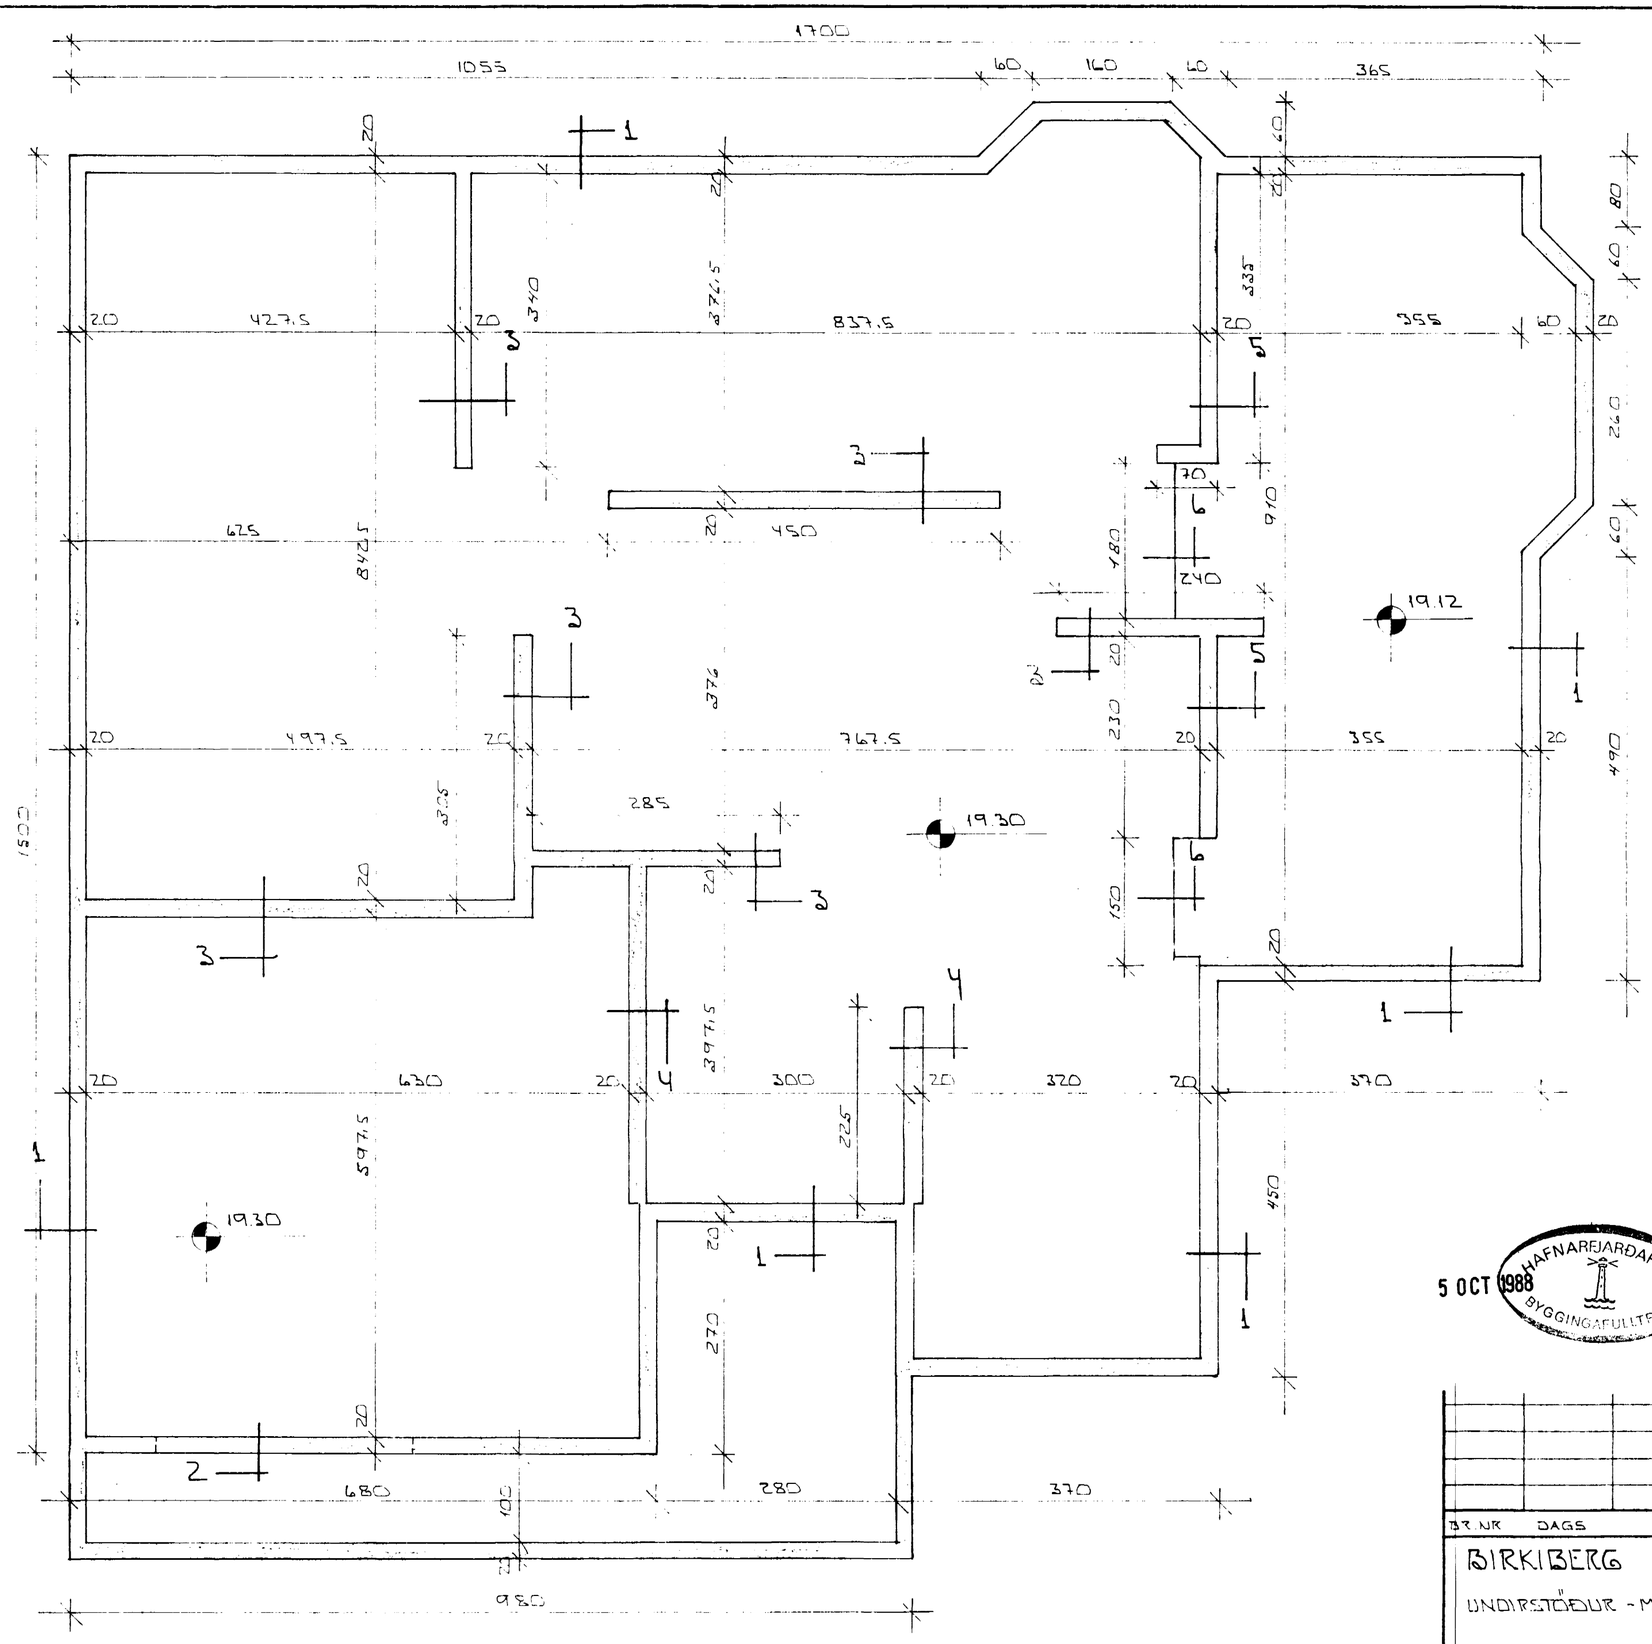

GRUNNMYND Á 1:50

SKÝRINGAR:

ALMENNAR SKÝRINGAR SJÁ BL. NR. 1-01.
SNIÐ Í UNDIRSTÖÐUR SJÁ BL. NR. 1-03.

5 OCT 1988 HAFNARFJARÐARBÆR BYGGINGAFULLTRÚI

BR. NR	DAGS	EÐLI BREYTINGAR	SIGN.

BIRKIBERG 22 HAFNARFIRÐI

UNDIRSTÖÐUR - MÁLTEIKN.

MÆLIKV. Á 1:50

DAGS	SEPT '88
HANNAÐ	
TEIKNAÐ	ÁÞ
VERK NR.	8836
BLAÐ NR	1-02

SIGURÐUR ÞORLEIFSSON TÆKNIFRÆÐINGUR F.T.F.Í.
STRANDGÖTU 11 HAFNARFIRÐI SÍMI 54751