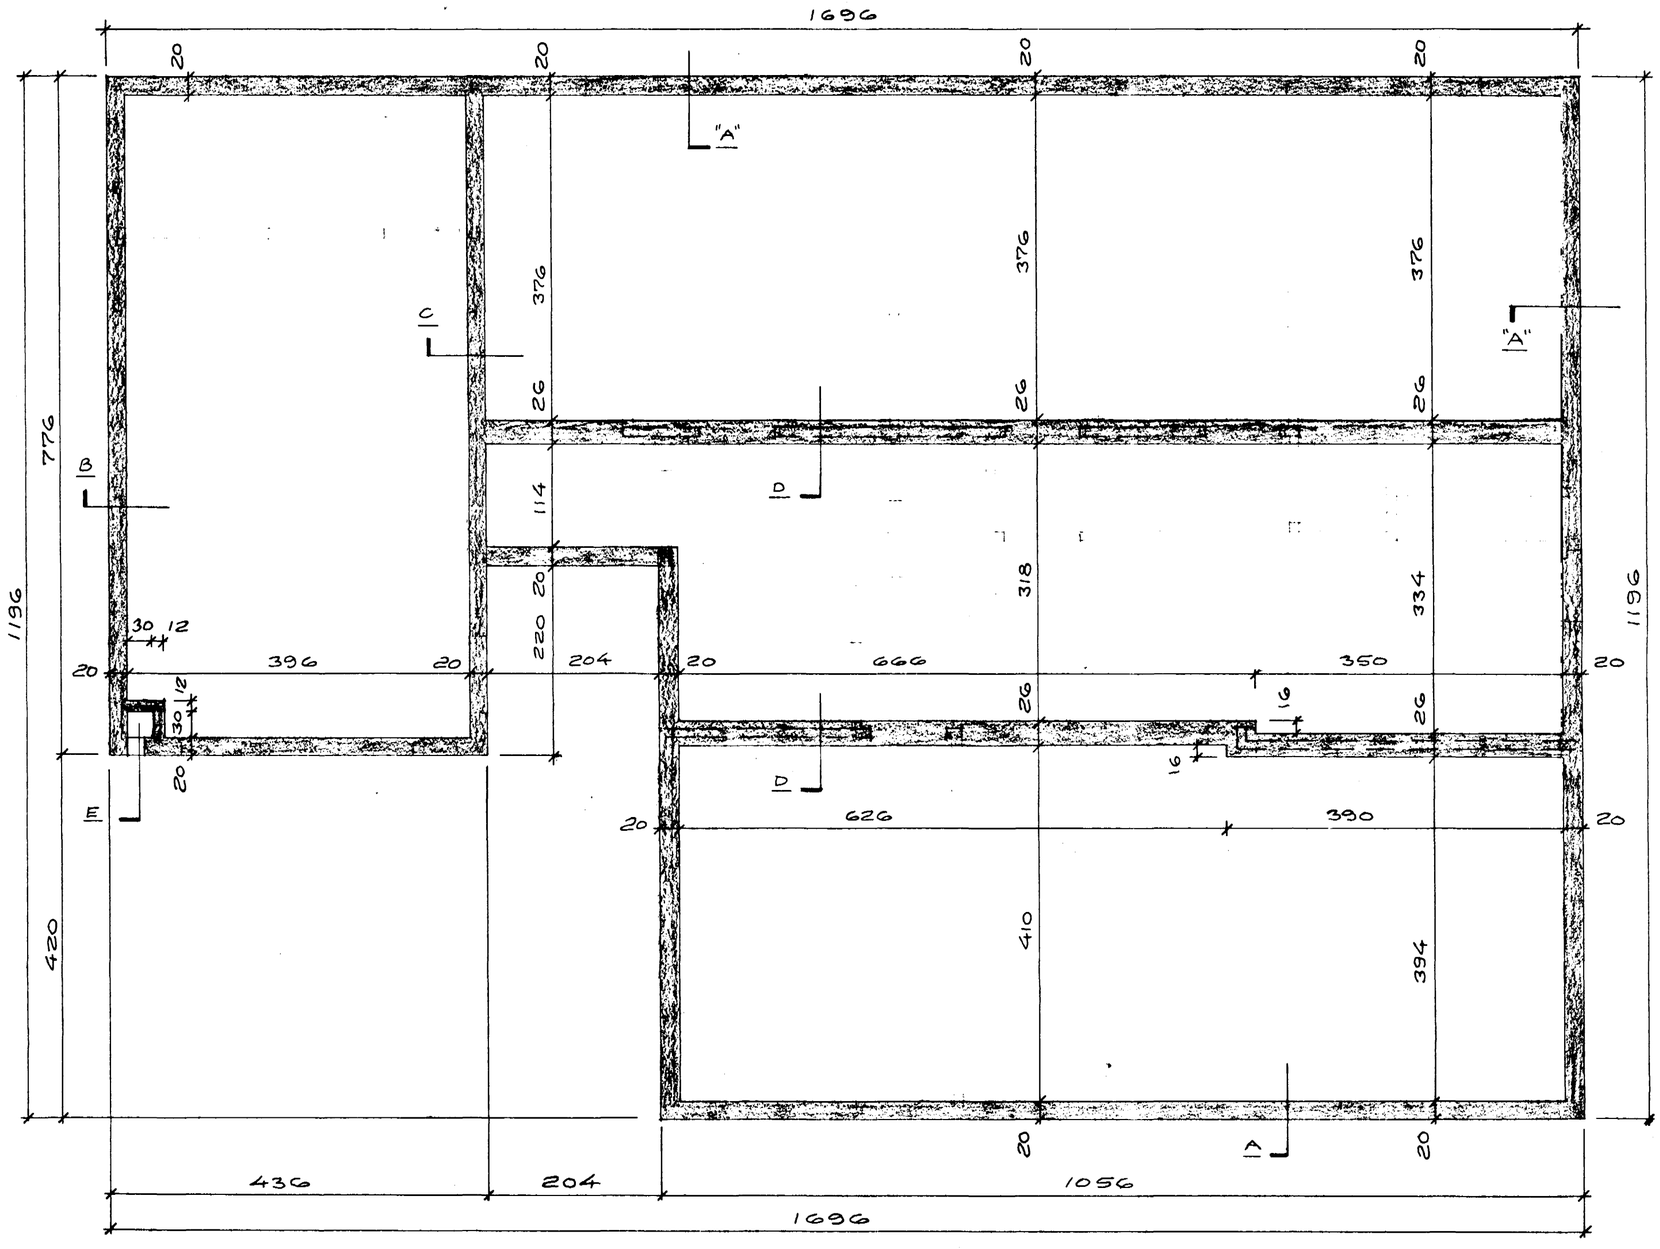

GRUNNMYND, M=1:50

13 MAR 1989

HAFNARFJARÐARBÆR
BYGGINGAFULLTRÚINN

BIRKIBERG NR. 24

HAFNARFIRÐI Í JANÚAR 1989
ARNARHRAUNI 47. 651412

UNDIRSTÖÐUR

Ágnar Magnusson FLFÍ