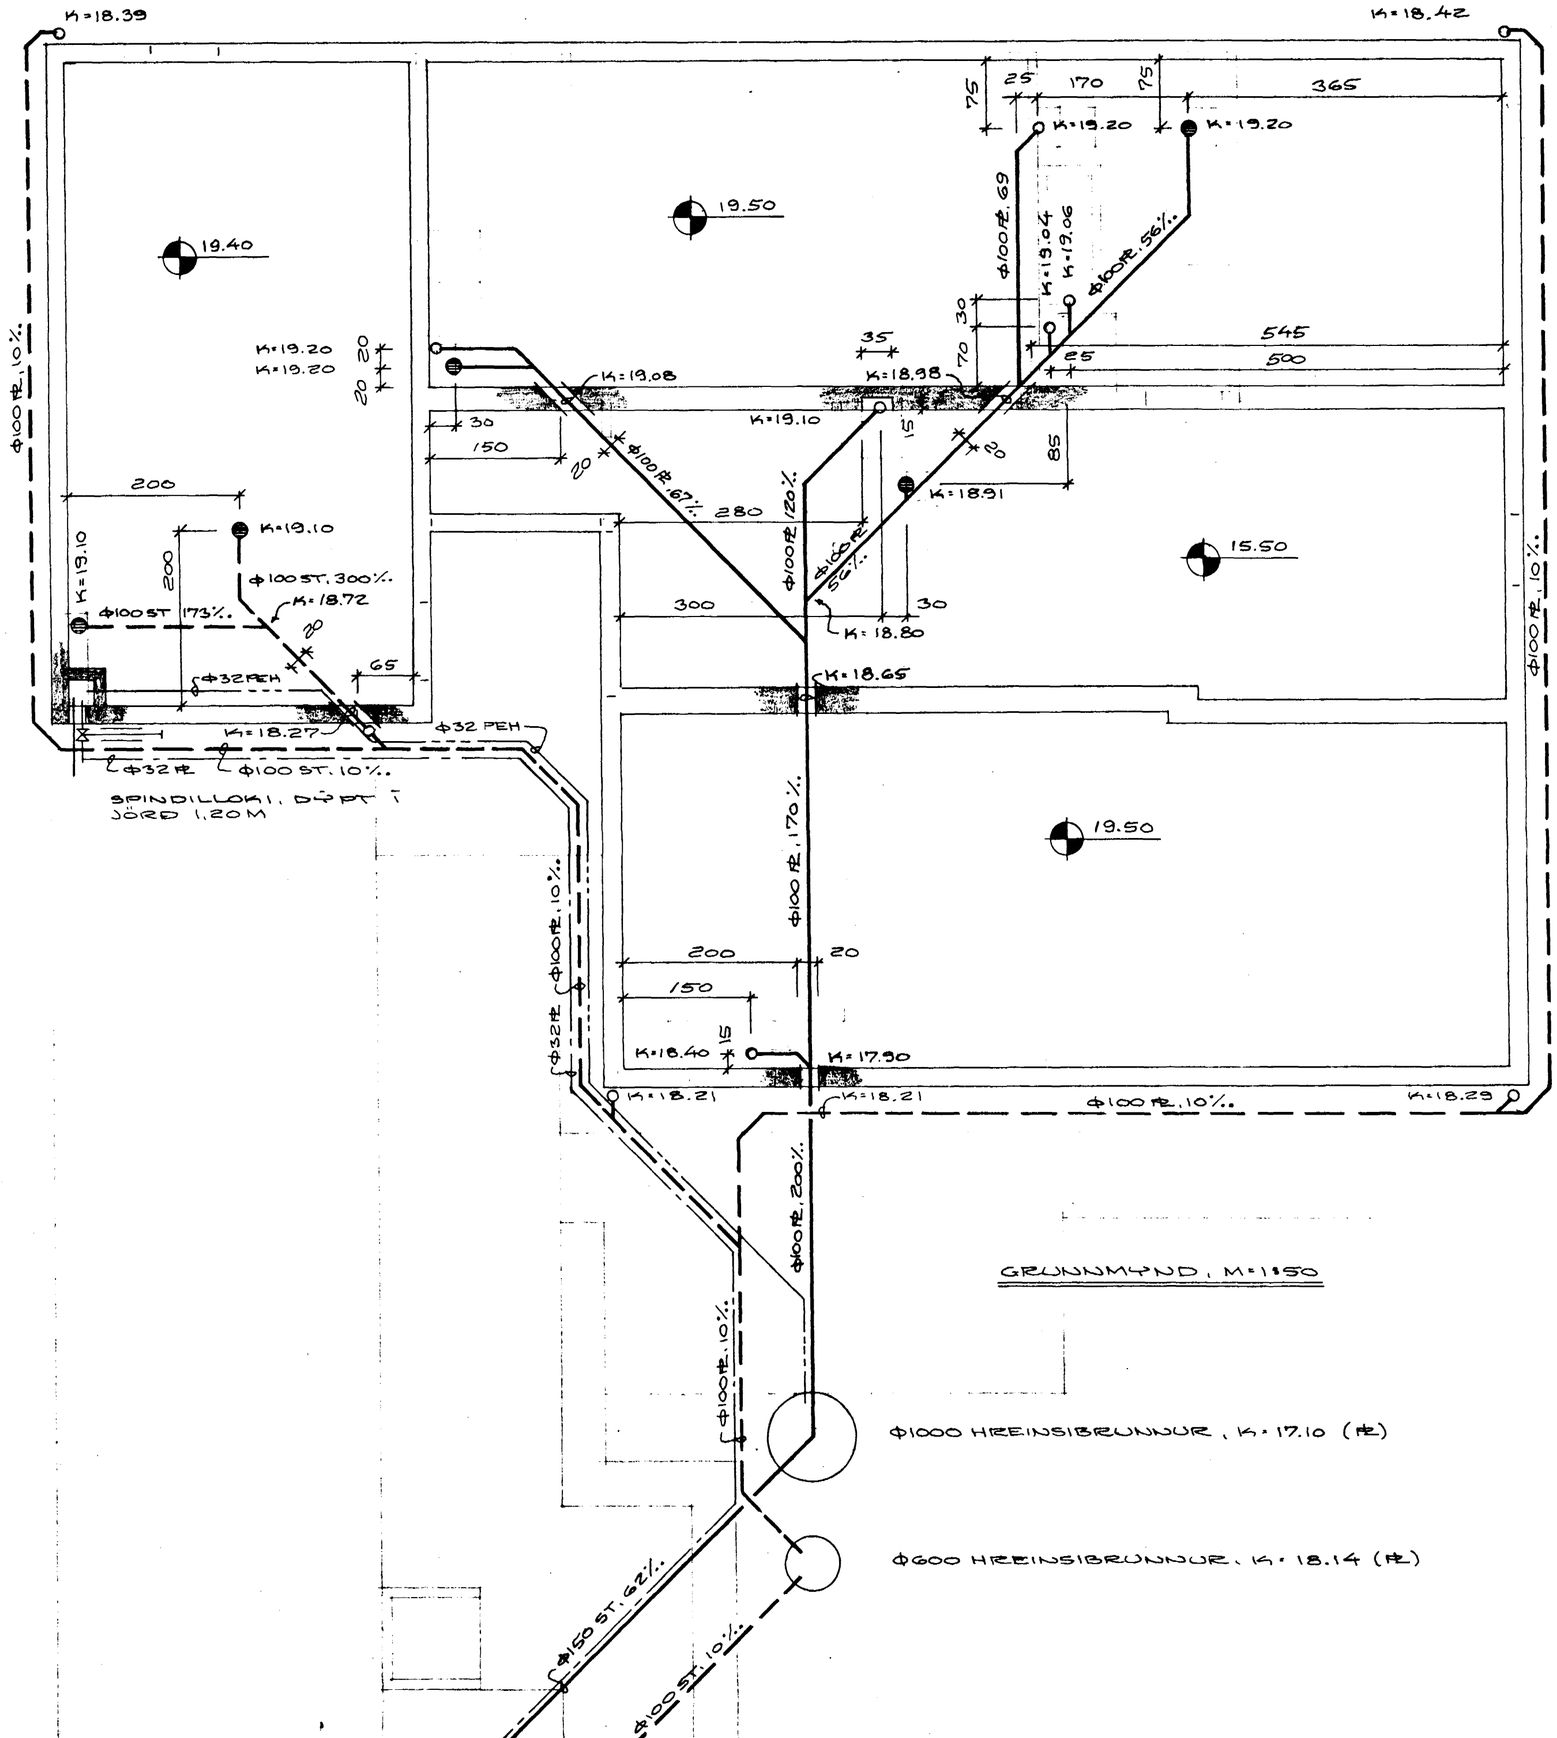

GRUNNMYND, M=1:50

Φ1000 HREINSIBRUNNUR, K=17.10 (PE)

Φ600 HREINSIBRUNNUR, K=18.14 (PE)

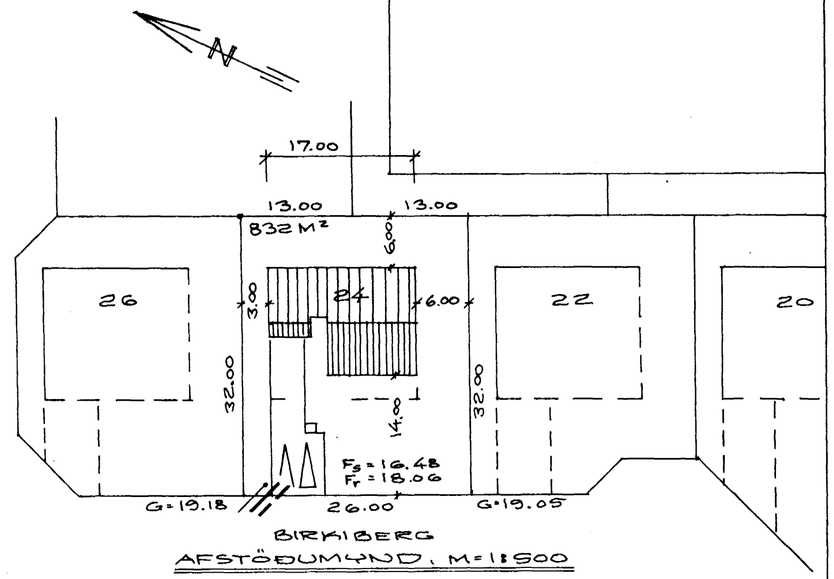

BIRKIBERG
AFSTÖÐUMYND, M=1:500

13 MAR 1989 HAFNARFJARÐARBÆR BYGGINGAFULLTRÚINN

BIRKIBERG NR. 24

HAFNARFIRÐI Í JANÚAR 1989
ARNARHRAUNI 47, 651412

LAGNIR Í GRUNNI
GRUNNMYND

Ásgeir Magnússon RKÍ