




SNID Í EFRI BRÚN GLUGGA, M=1:15

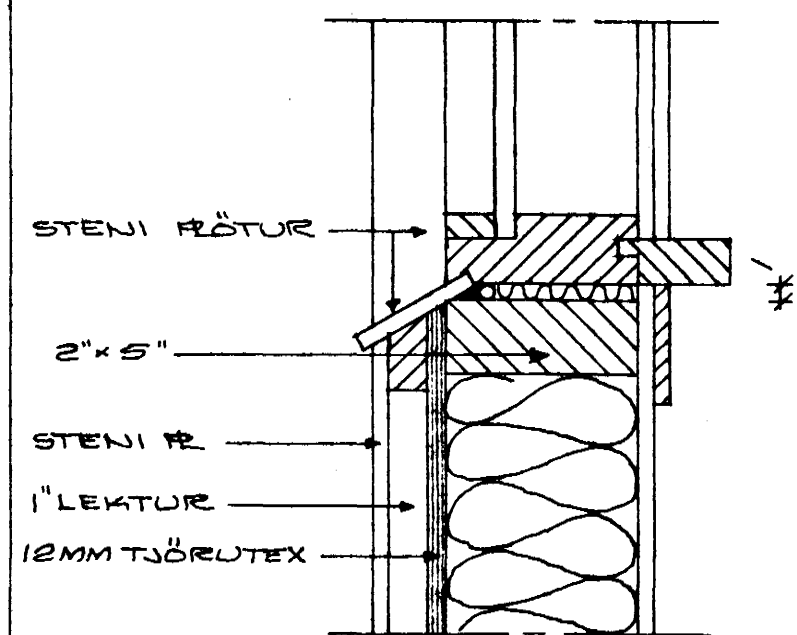

SNID Í NEDRI BRÚN GLUGGA, M=1:15

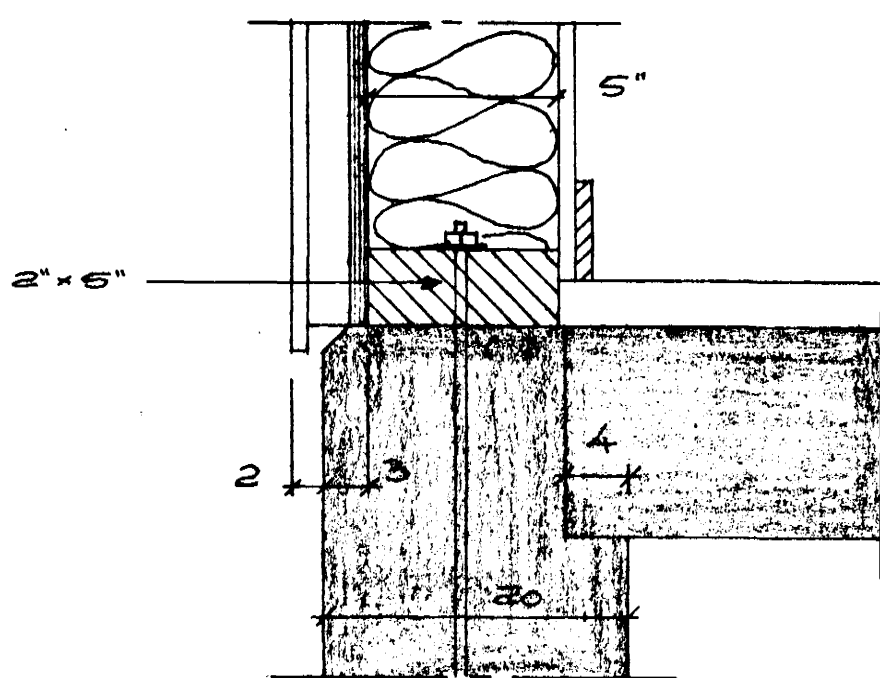


SNID Í NEDRI BRUN VEGGJA, M=1:15

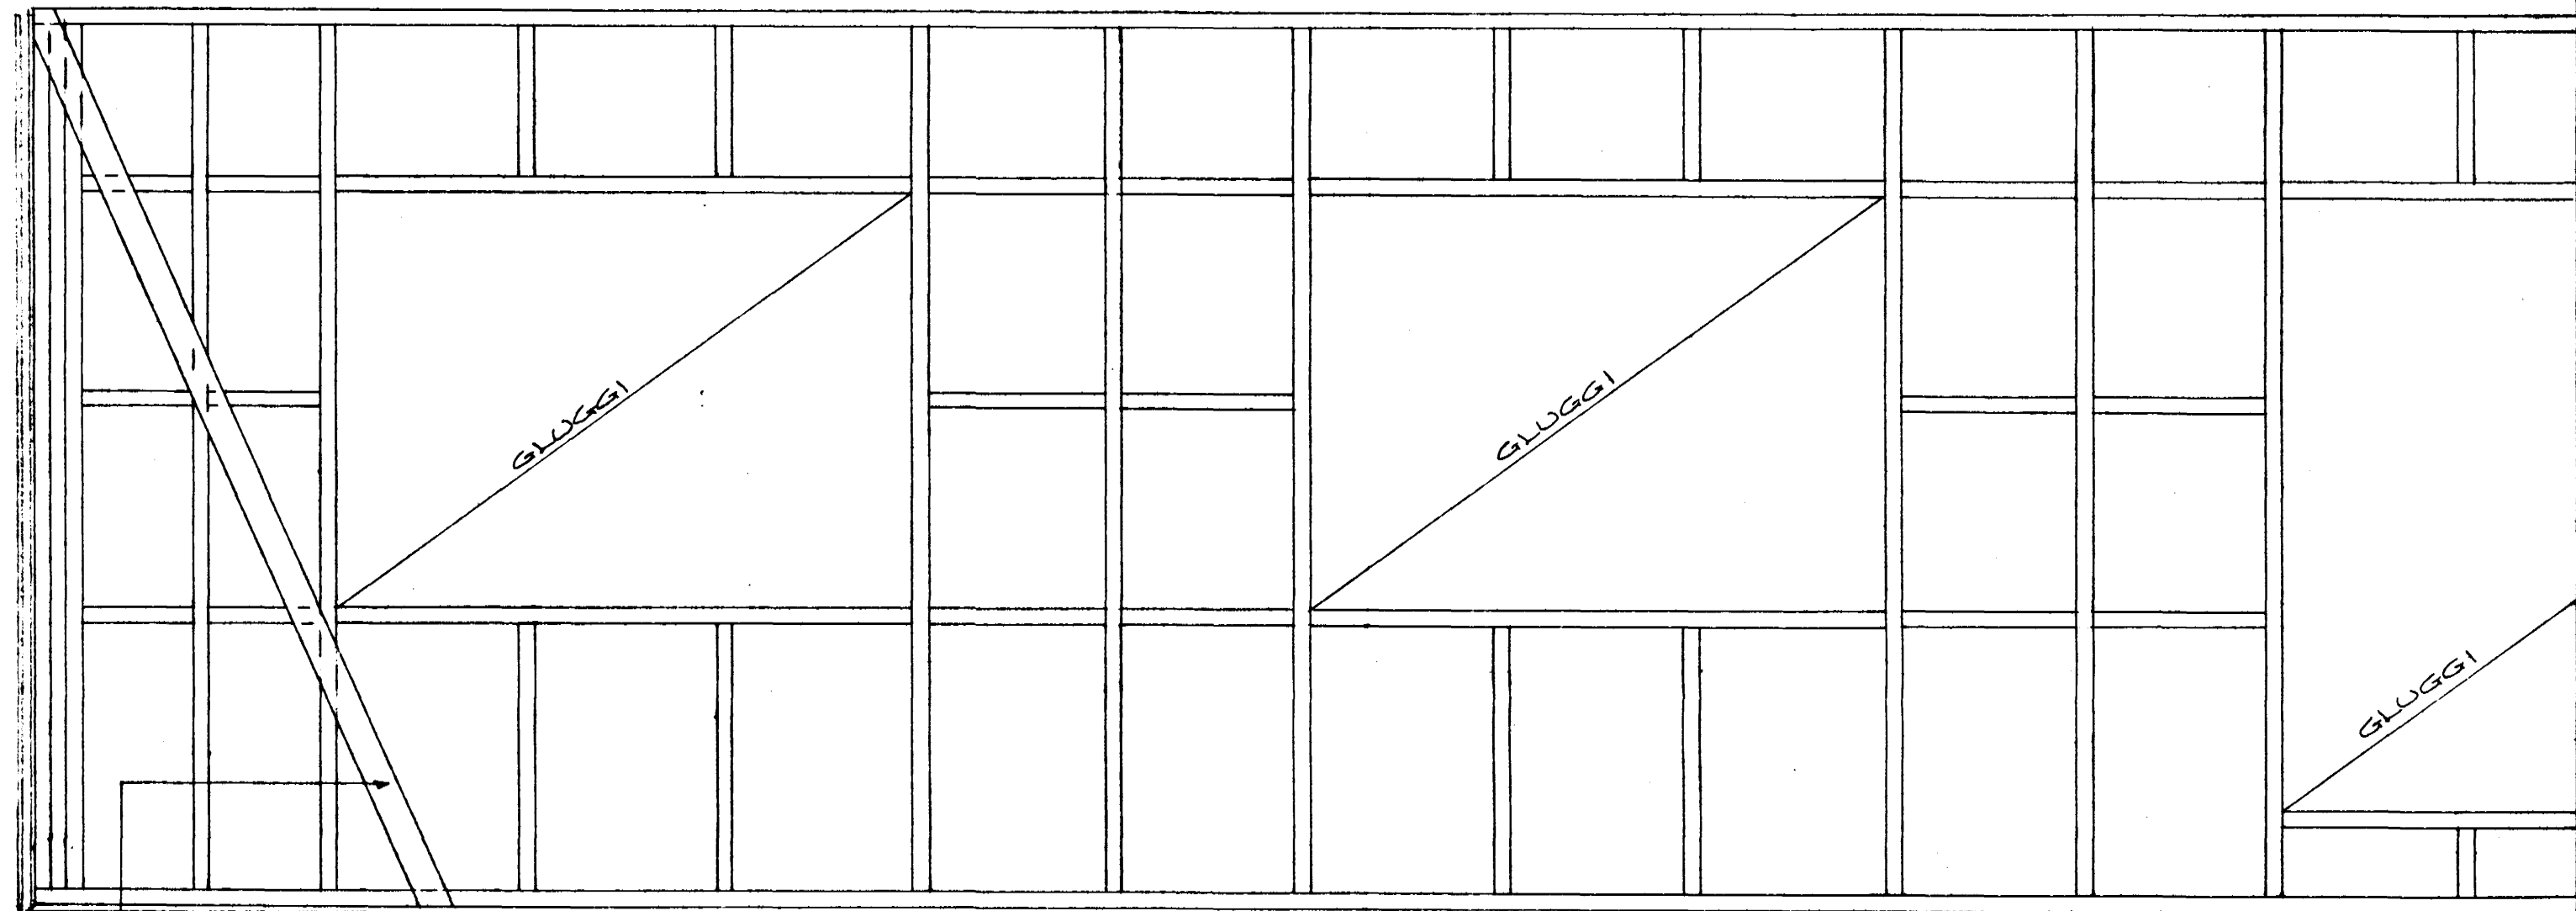


1"x4" SKASTÍFUR Í ÖLL HÖSHORN, FELDUR INN Í STÖÐIR SÚÐVESTURHLÍÐ, M=1:20

2"x5" STÖÐIR 1/2 GO MEST (LÖÐRETTIR)
1"x2" LEKTIR 1/2 GO MEST (LÖÐRETTIR)

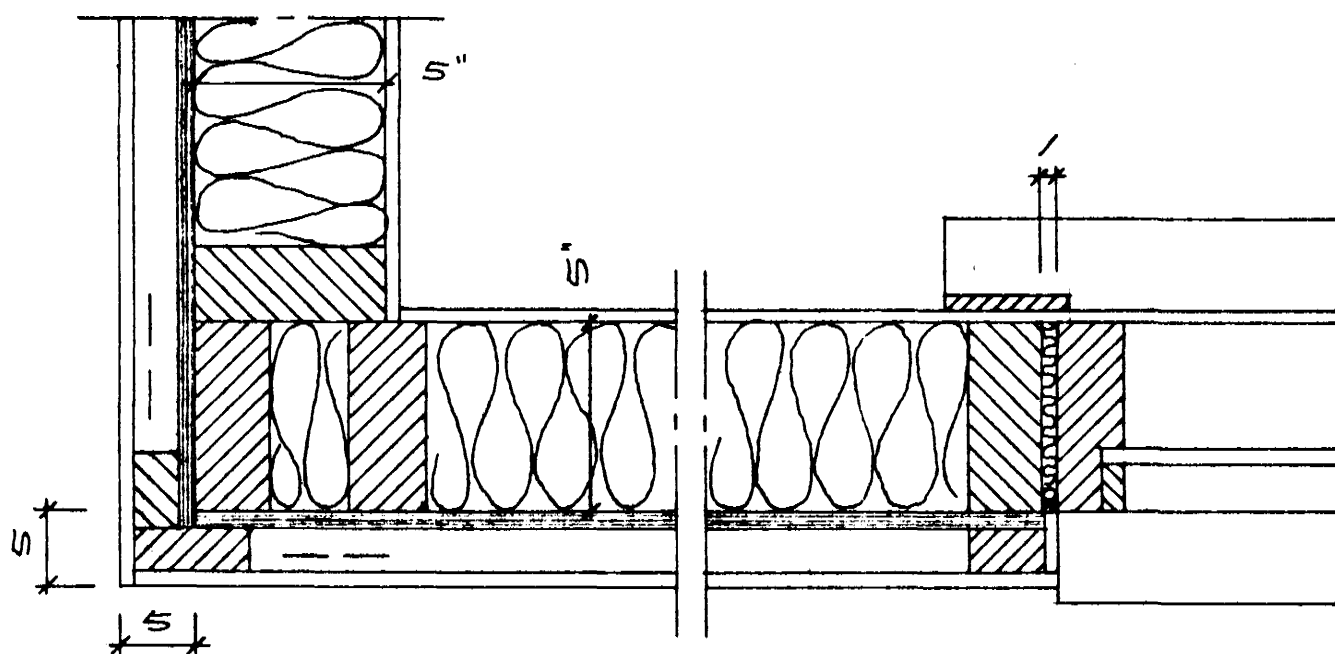

LÆRÐ SNID Í HÖSHORN, M=1:15

LÆRÐ SNID Í GLUGGA, M=1:15

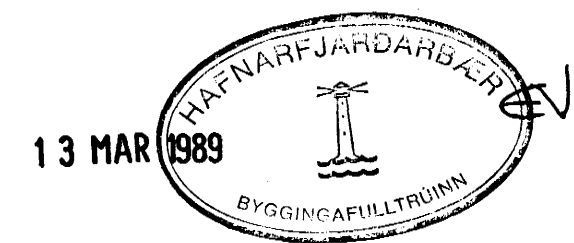

BIRKIBERG NR. 24
HAFNARFIRÐI Í FEBRÚAR 1989
ARNARHRAUNI 47. 651412
VEGGJASTÖÐIR

Agnes Magnúsdóttir