

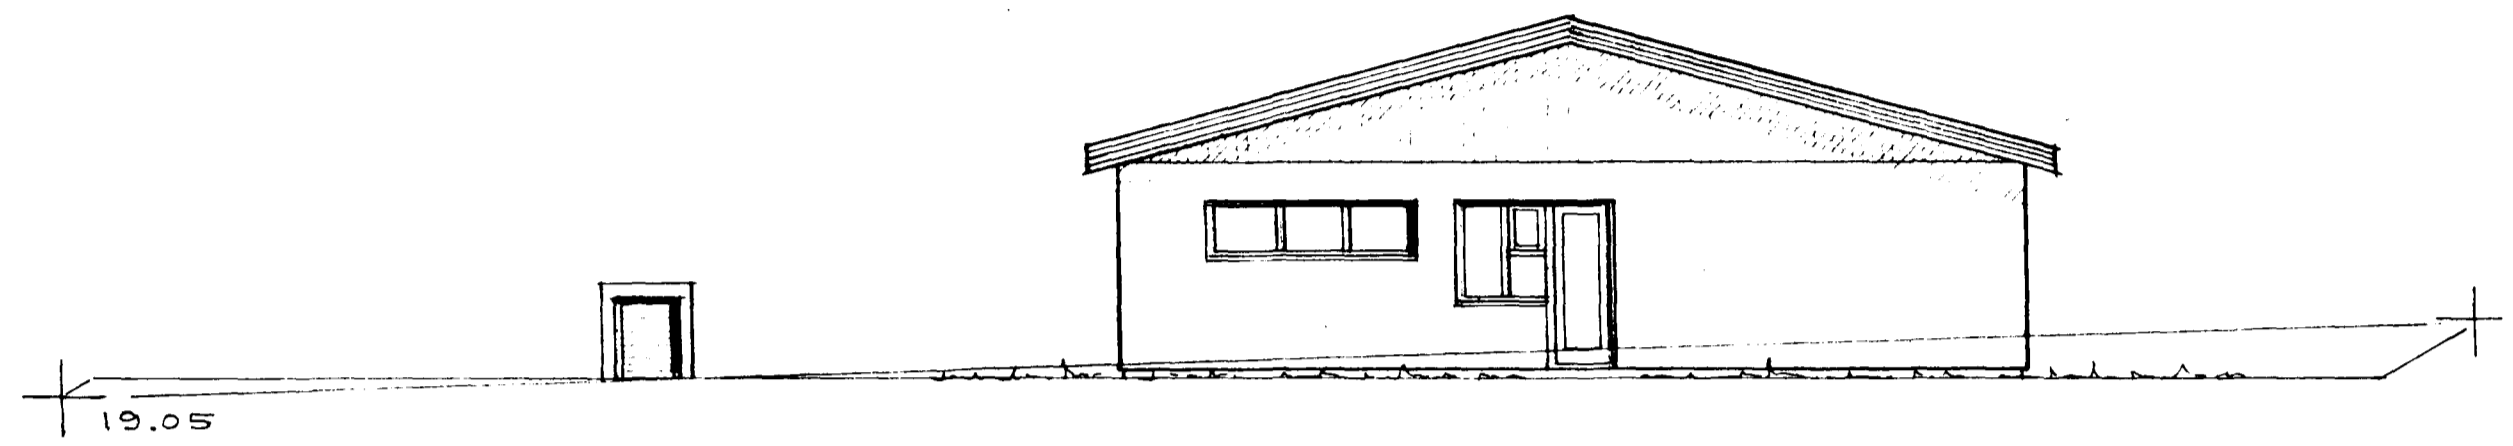


Samþykkt á fundi bygginga-  
nefndar þ. 20/10. 1988


BYGGINGAFULLTRÚINN  
Í HAFNARFIRÐI

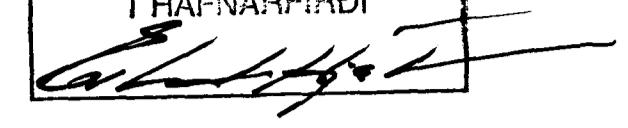


SÚÐURHLIÐ

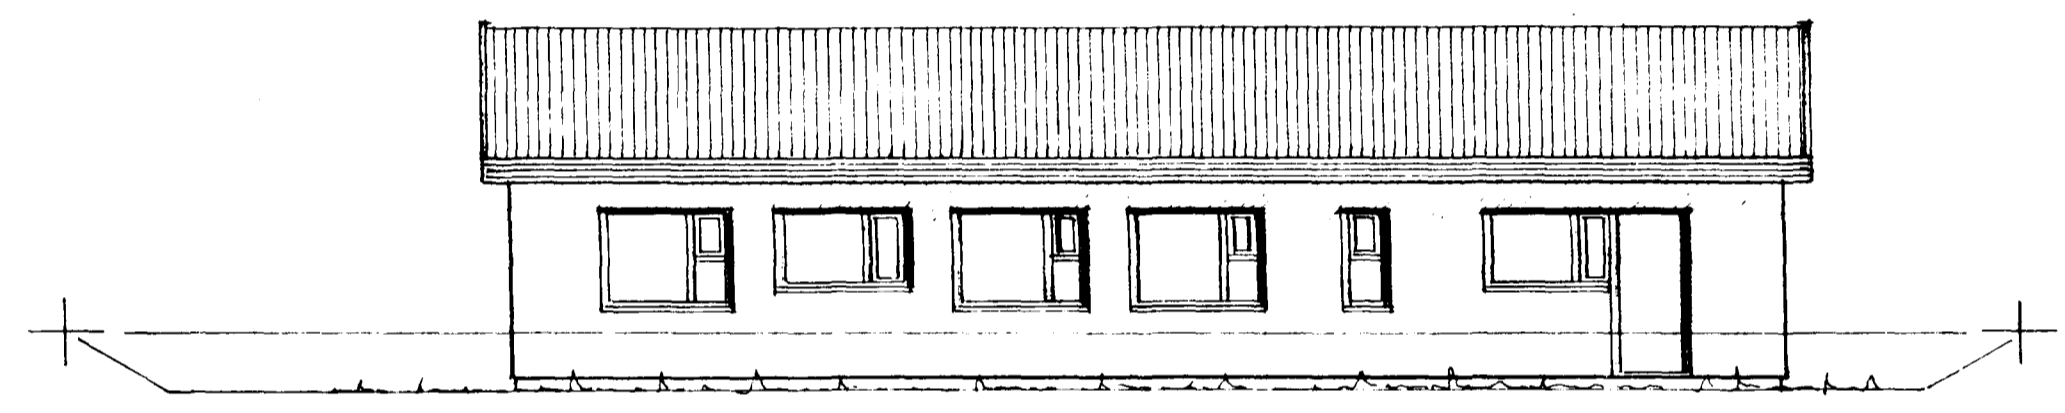

AUSTURHLIÐ

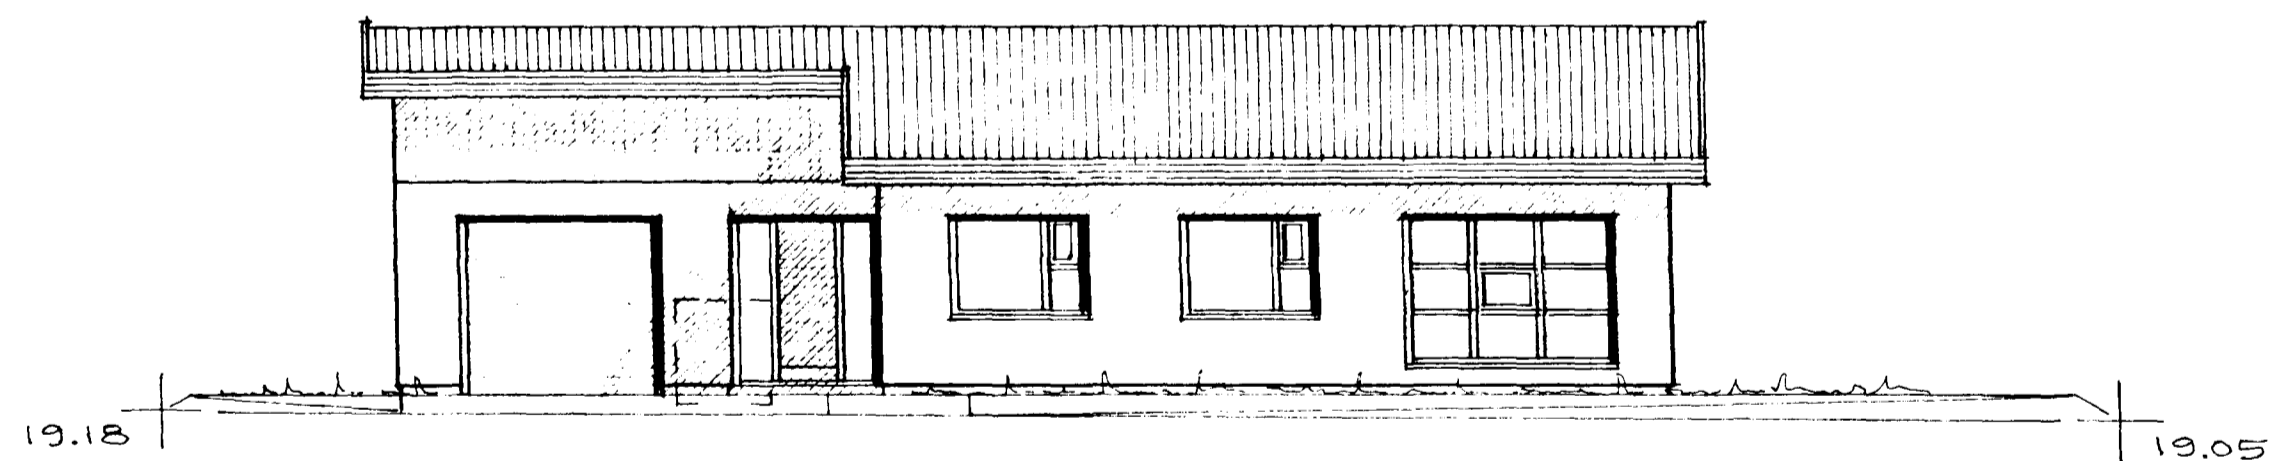

VESTURHLIÐ

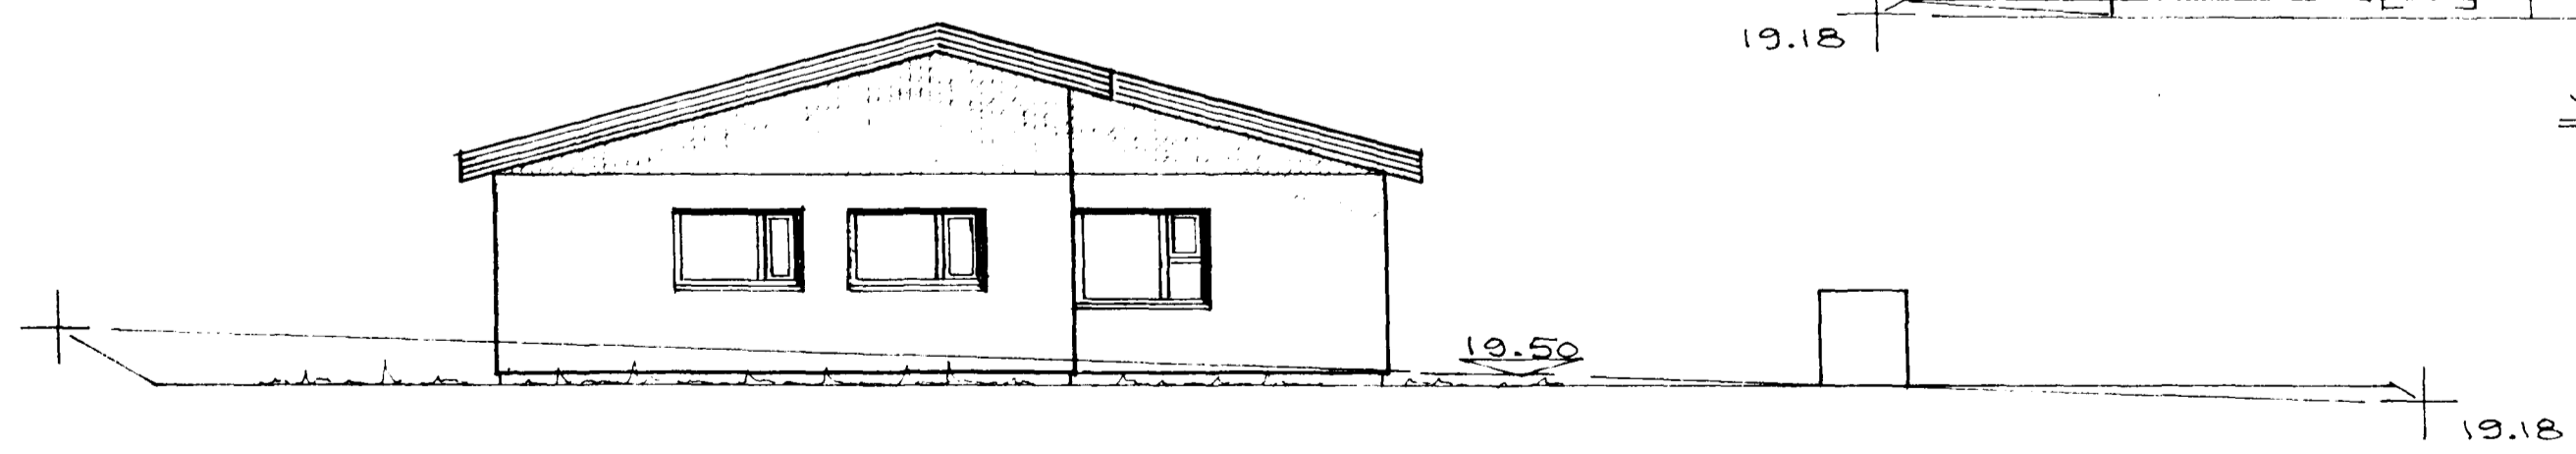

NORÐURHLIÐ

TRÉHÚS KLÆTT HVÍTUM  
STENI-PLÖTUM OG PANEL.  
EFST Á GÖFLUM

BIRKIBERG NR. 24  
HAFNARFIRÐI Í SEPTEMBER 1988  
ARNARHRAUNI 47. 651412

