
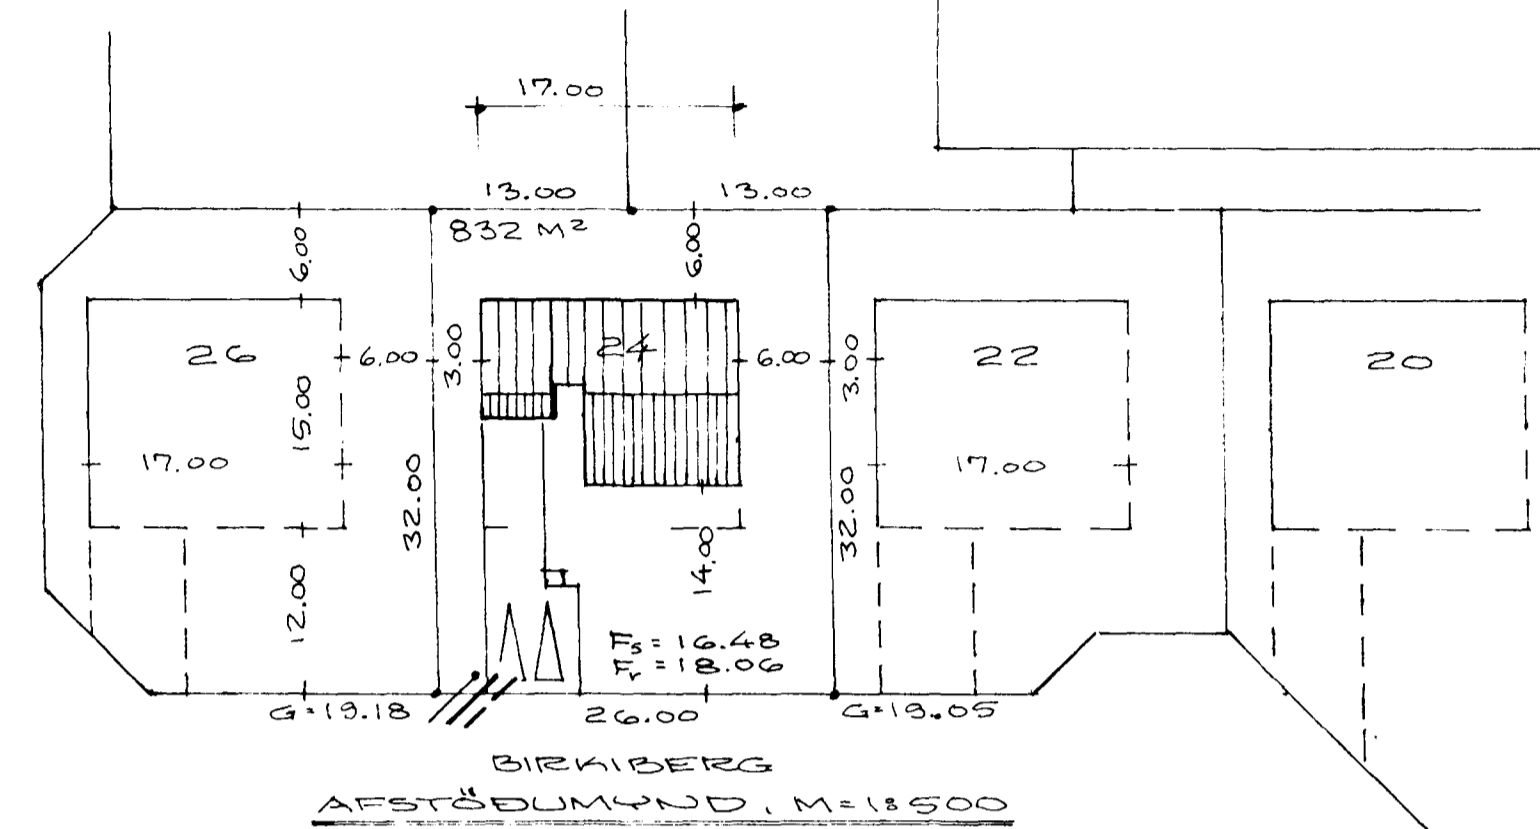


Samþykkt á fundi byggingar-
nefndar þ. 20/10 1988


BYGGINGAFULLTRÚINN
Í HAFNARFIRÐI

[Handwritten signature]

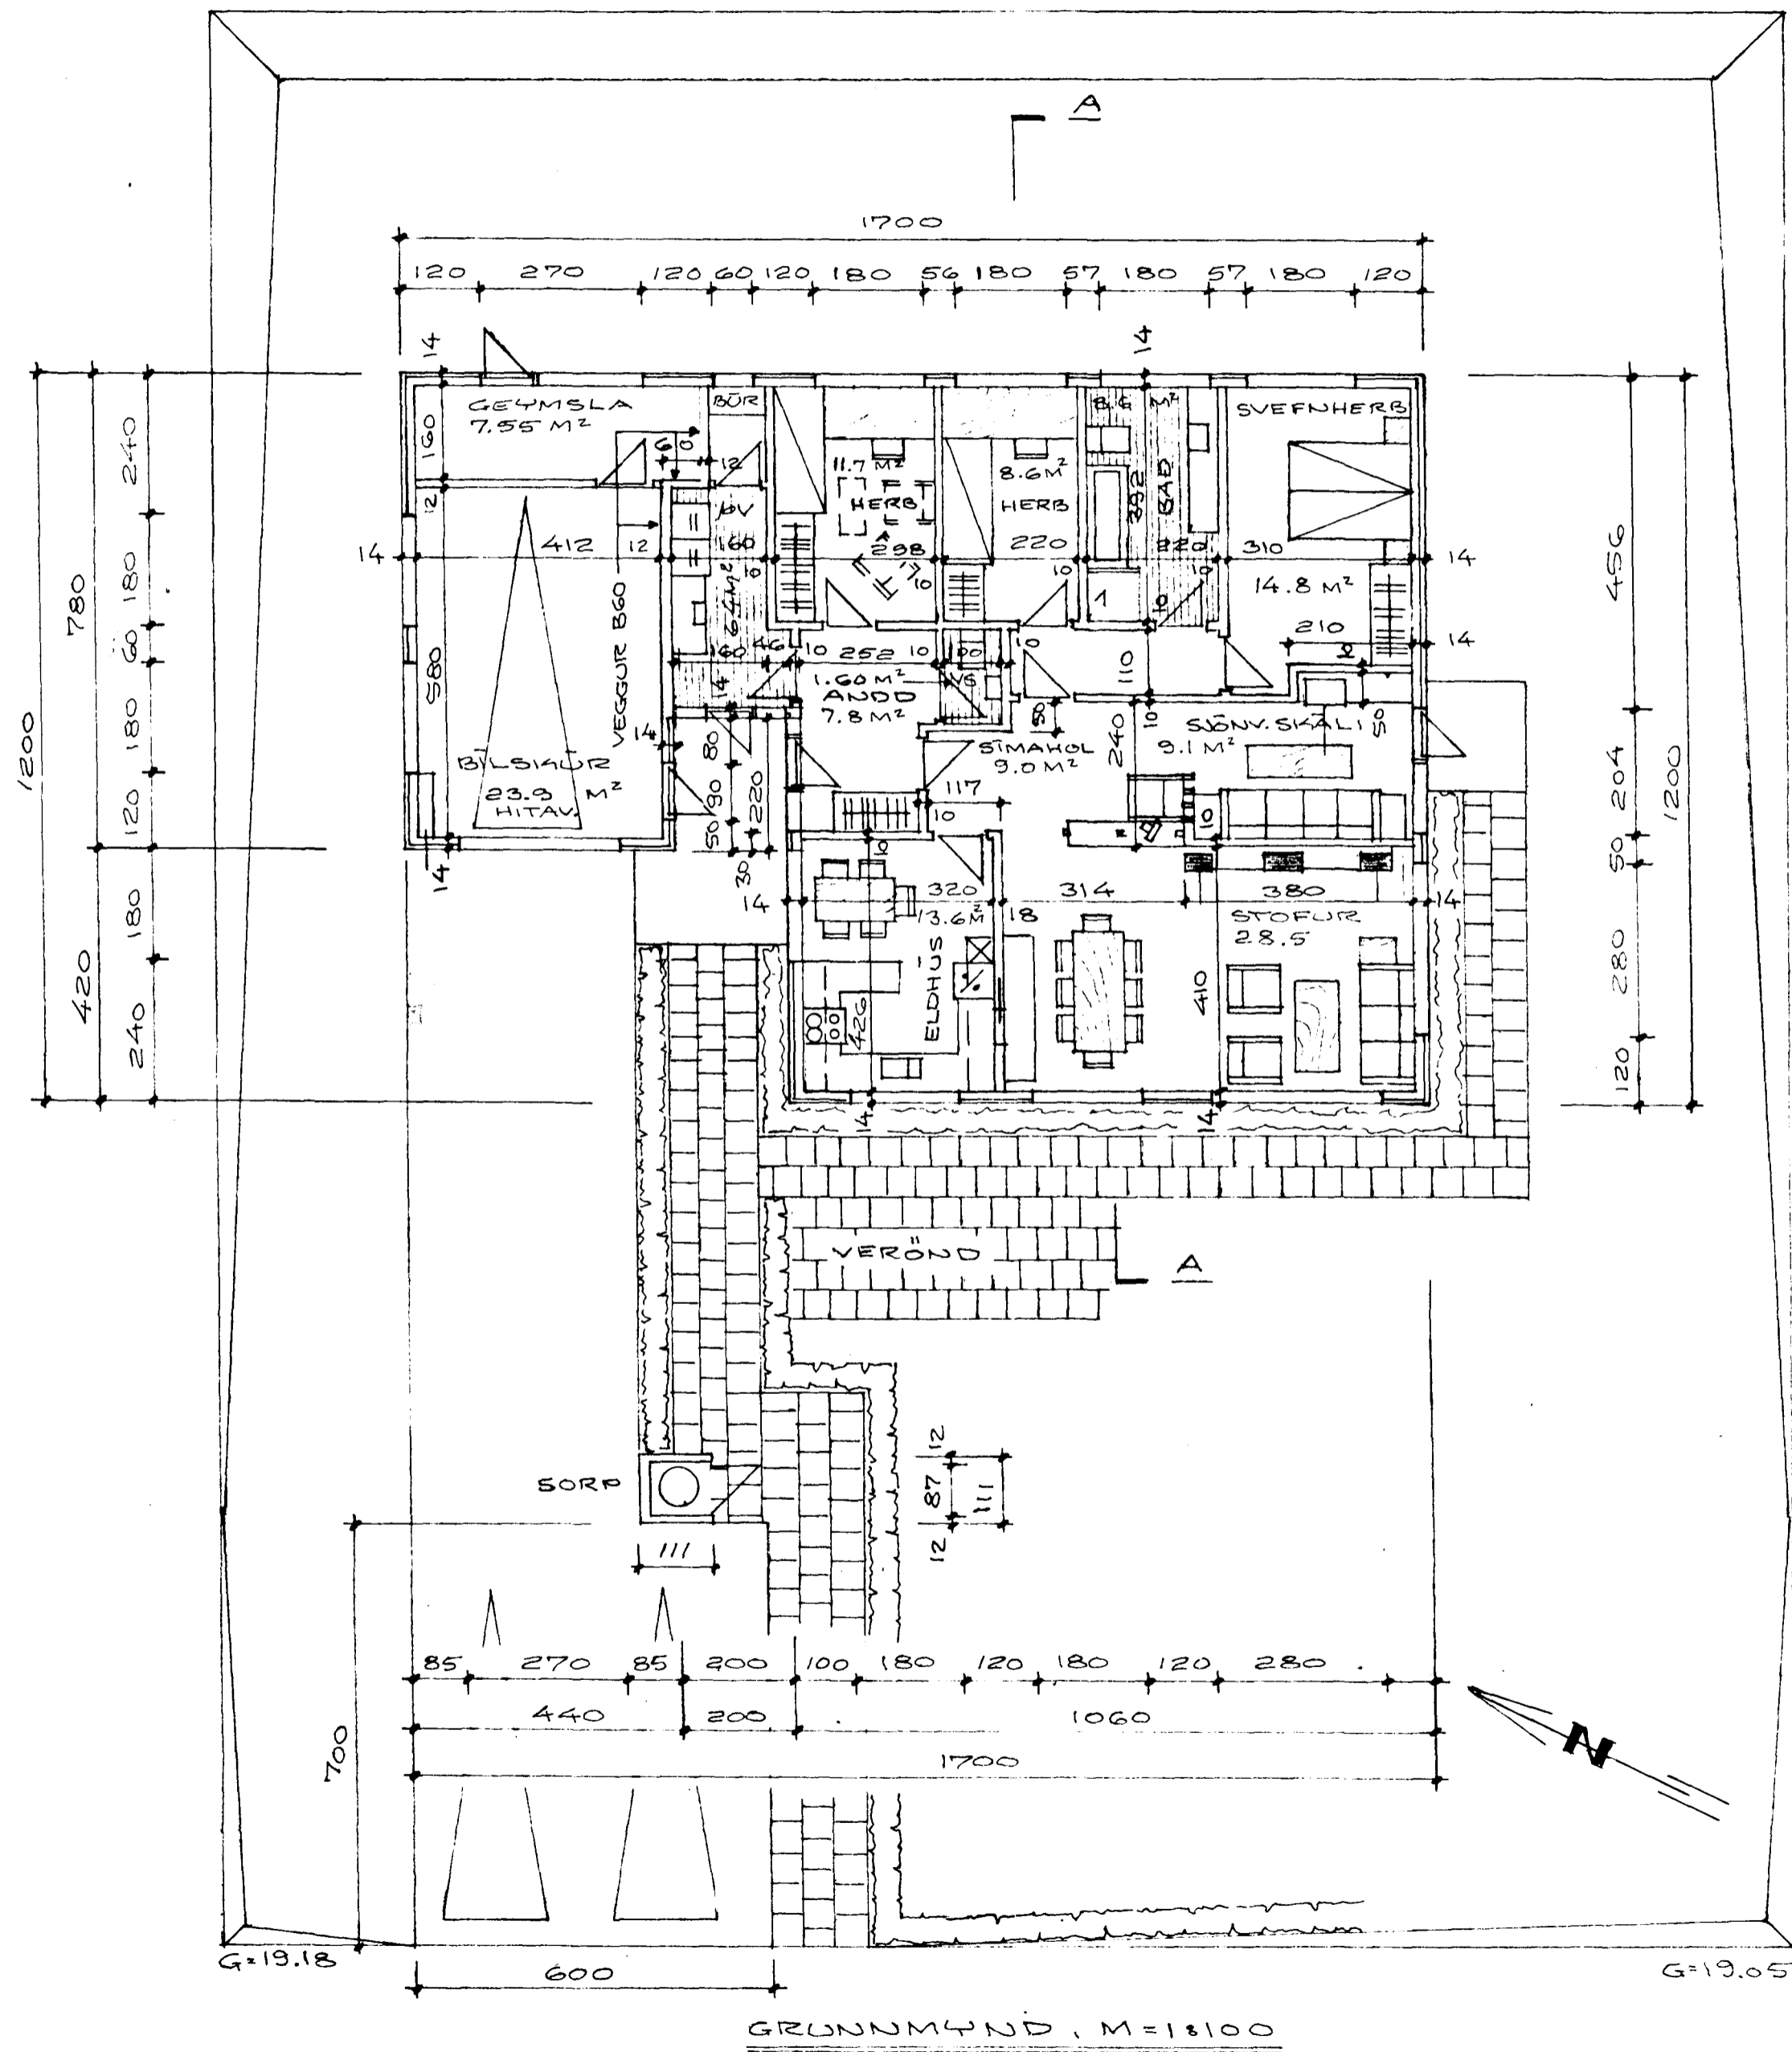

	M ² NETTÓ	M ² BRÜTTÓ	M ³ BRÜTTÓ
FLATARMÁL TÍÐAR	137.70	146.94	
FLATARMÁL BÍLSKURS	23.90	25.30	
SAMTALS	161.60	172.24	671.20

KÖLNUNARTÖLUR W/M²C^o
 ÚTVEGGIR, VEGJÓRÐ MEDALGILDI: 1.00
 GÖLF: 0.40
 LOFT: 0.30
 ÚTVEGGIR: 0.55
 NÝTINGARHLUTFALL = $\frac{172.24}{832} = 0.21$

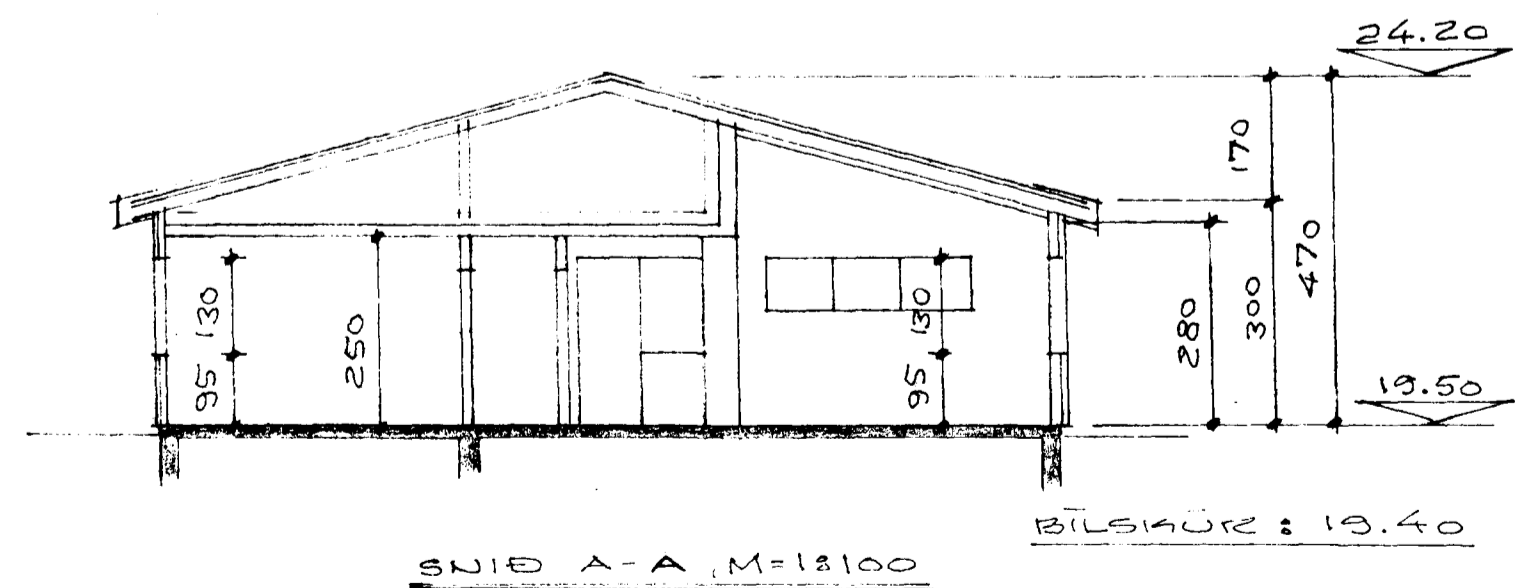

BIRKIBERG NR. 24
 HAFNARFIRÐI Í ÁGÚST 1988
 ARNARHEIÐUNI 47. 651412

[Handwritten signature]