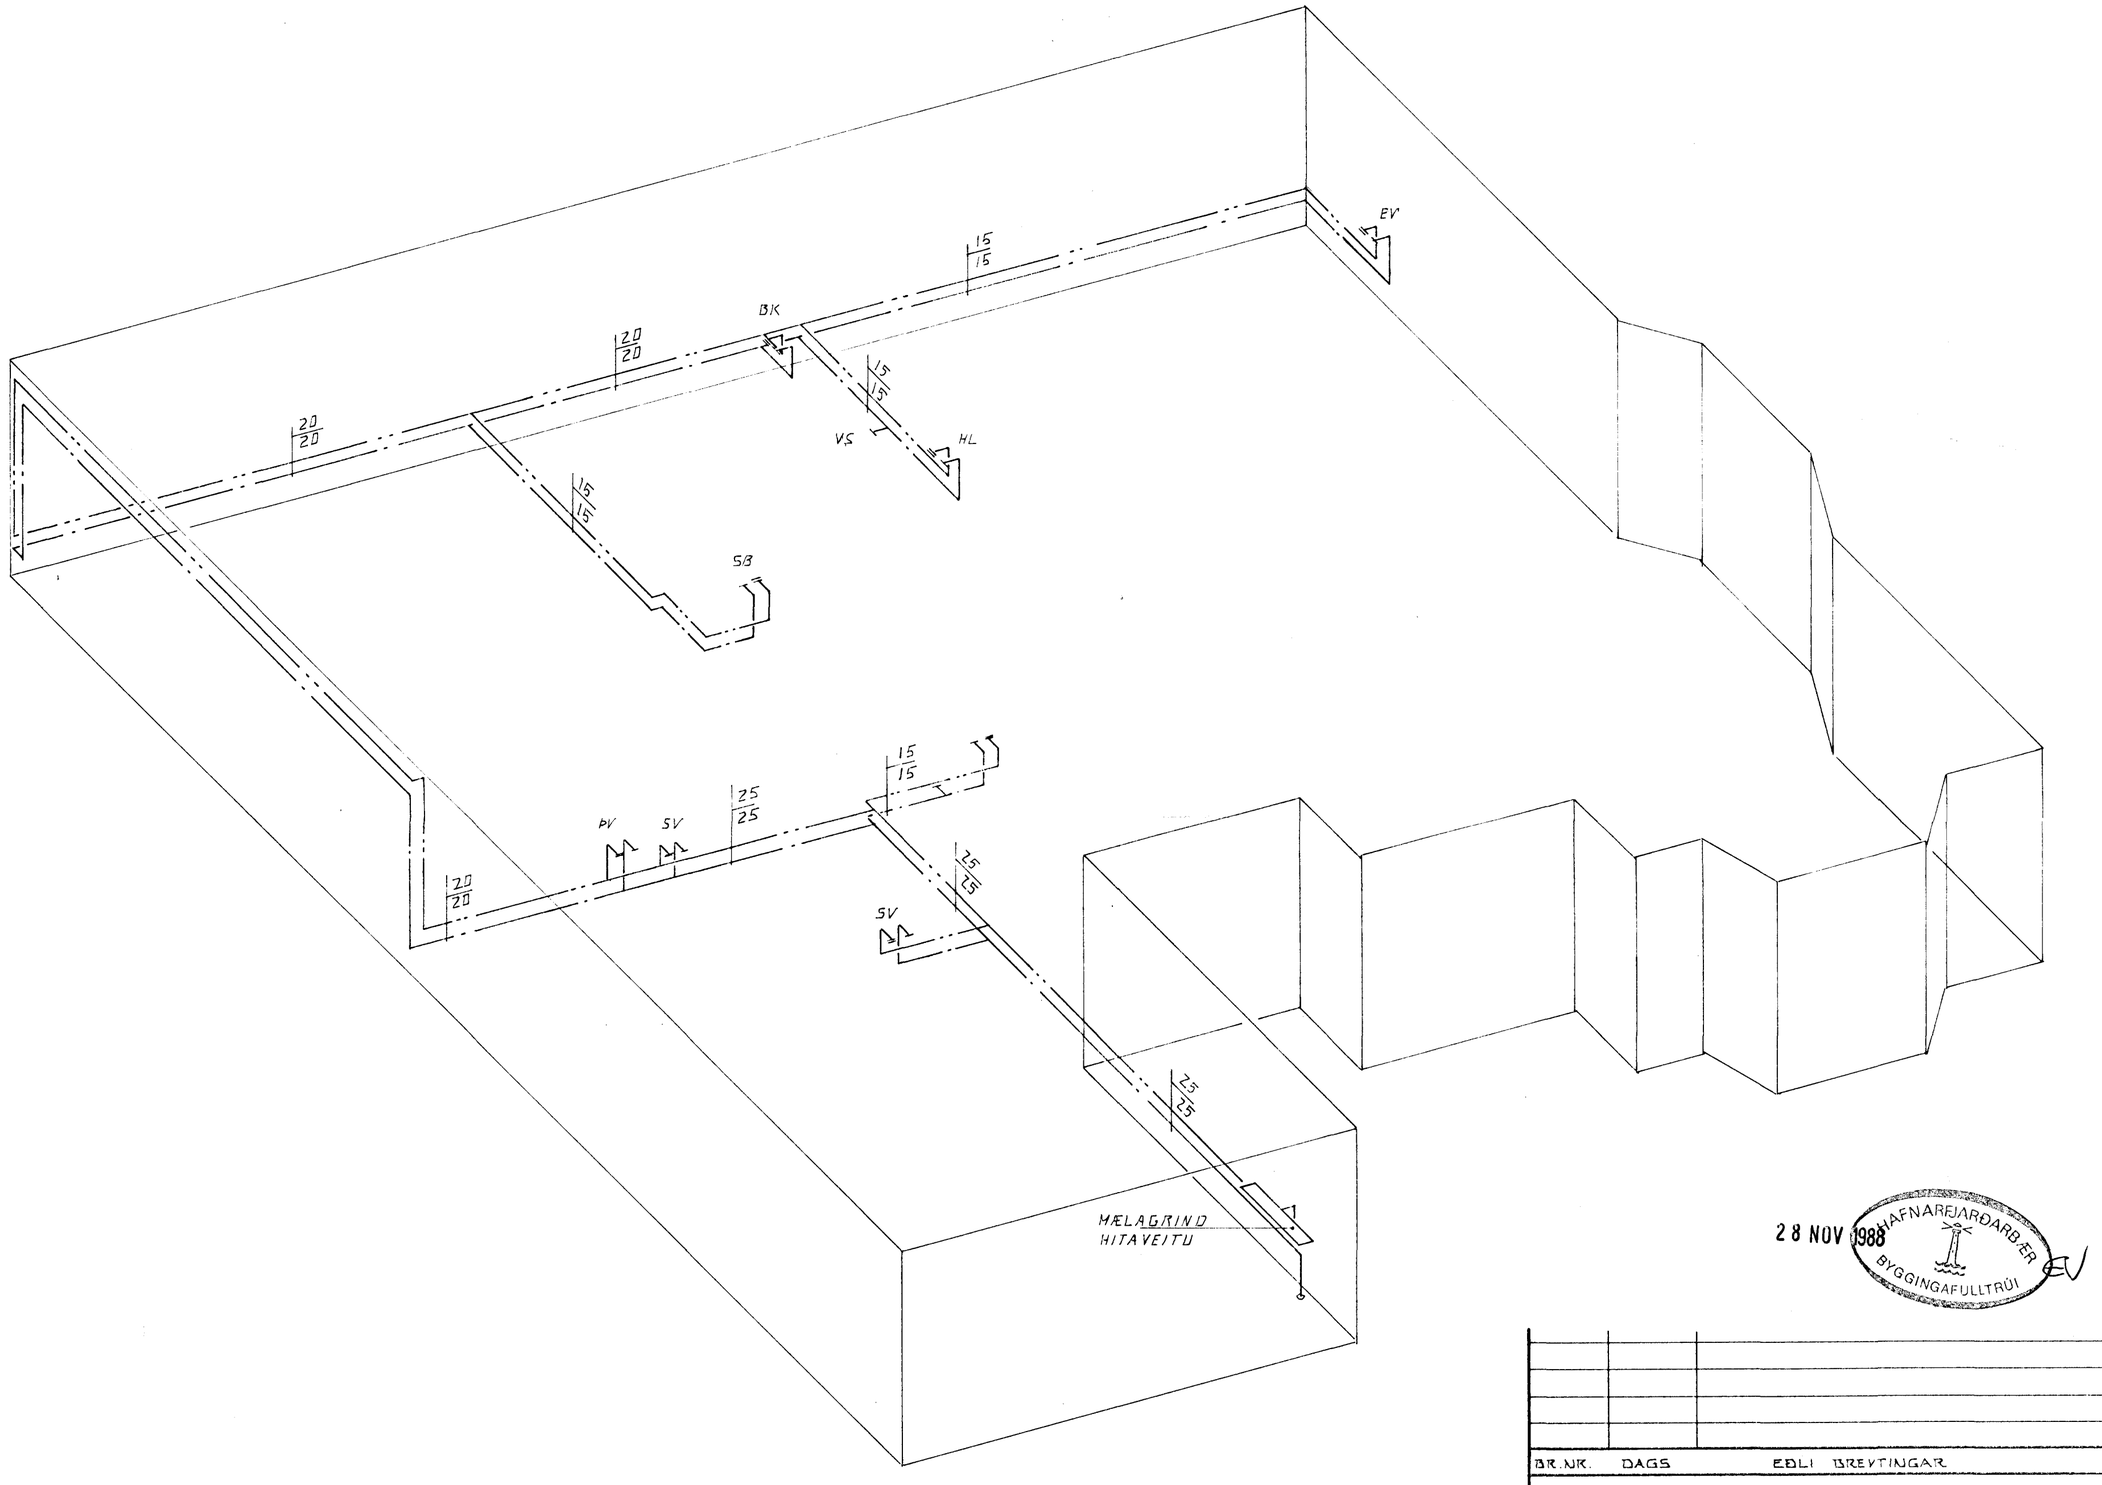

RÚMMYND 1:50

28 NOV 1988 HAFNARFJARÐARBÆR BYGGINGAFULLTRÚI

BR.NR.	DAGS	EÐLI BREYTINGAR	SIGN.

BIRKIBERK 26, HAFNARFIRÐI

VATNSLAGNIR. RÚMMYND

MÆLIKV. 1:50

SIGURÐUR ÞORLEIFSSON TEKNIFRÆÐINGUR F.T.F.I.

STRANDGÖTU 11 HAFNARFIRÐI SÍMI 54751

DAGS. NÓV. 88
HANNAÐ Y.Þ.
TEIKNAÐ Y.Þ.
VERK NR. 8835
BLAÐ NR. Z-07