# TENGIMYND MÆLAGR. HITAVEITU MEÐ GÓLFHITA

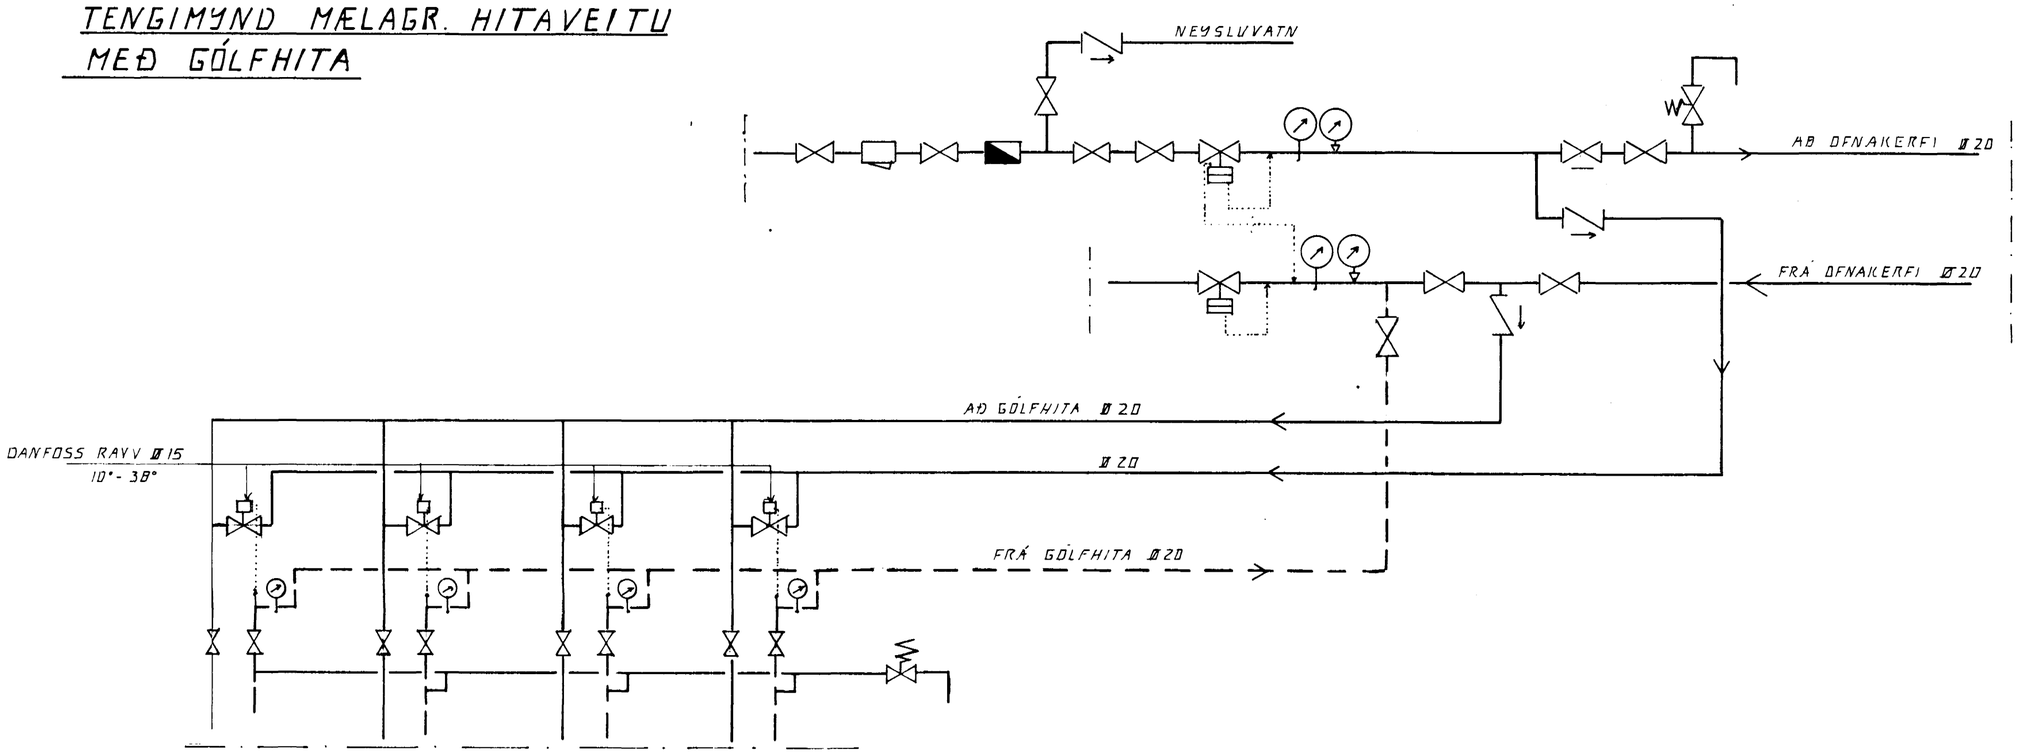


28 NOV 1988 HAFNARFJARÐARBÆR BYGGINGAFULLTRÚI

| BR.NR. | DAGS | EÐLI BREYTINGAR | SIGN. |
|---|---|---|---|
| | | | |
| | | | |
| | | | |
| | | | |

BIRKIBERG 26 HAFNARFIRÐI

TENGIMYND

MÆLIKV. ~

| | |
|---|---|
| DAGS. | NÓV 88 |
| HANNAÐ | G.H. |
| TEIKNAÐ | G.H. |
| VERK NR. | 8835 |
| BLAÐ NR. | 2-04 |

SIGURÐUR ÞORLEIFSSON TÆKNIFRÆÐINGUR F.T.F.I.
STRANDGÖTU 11 HAFNARFIRÐI SÍMI 54751