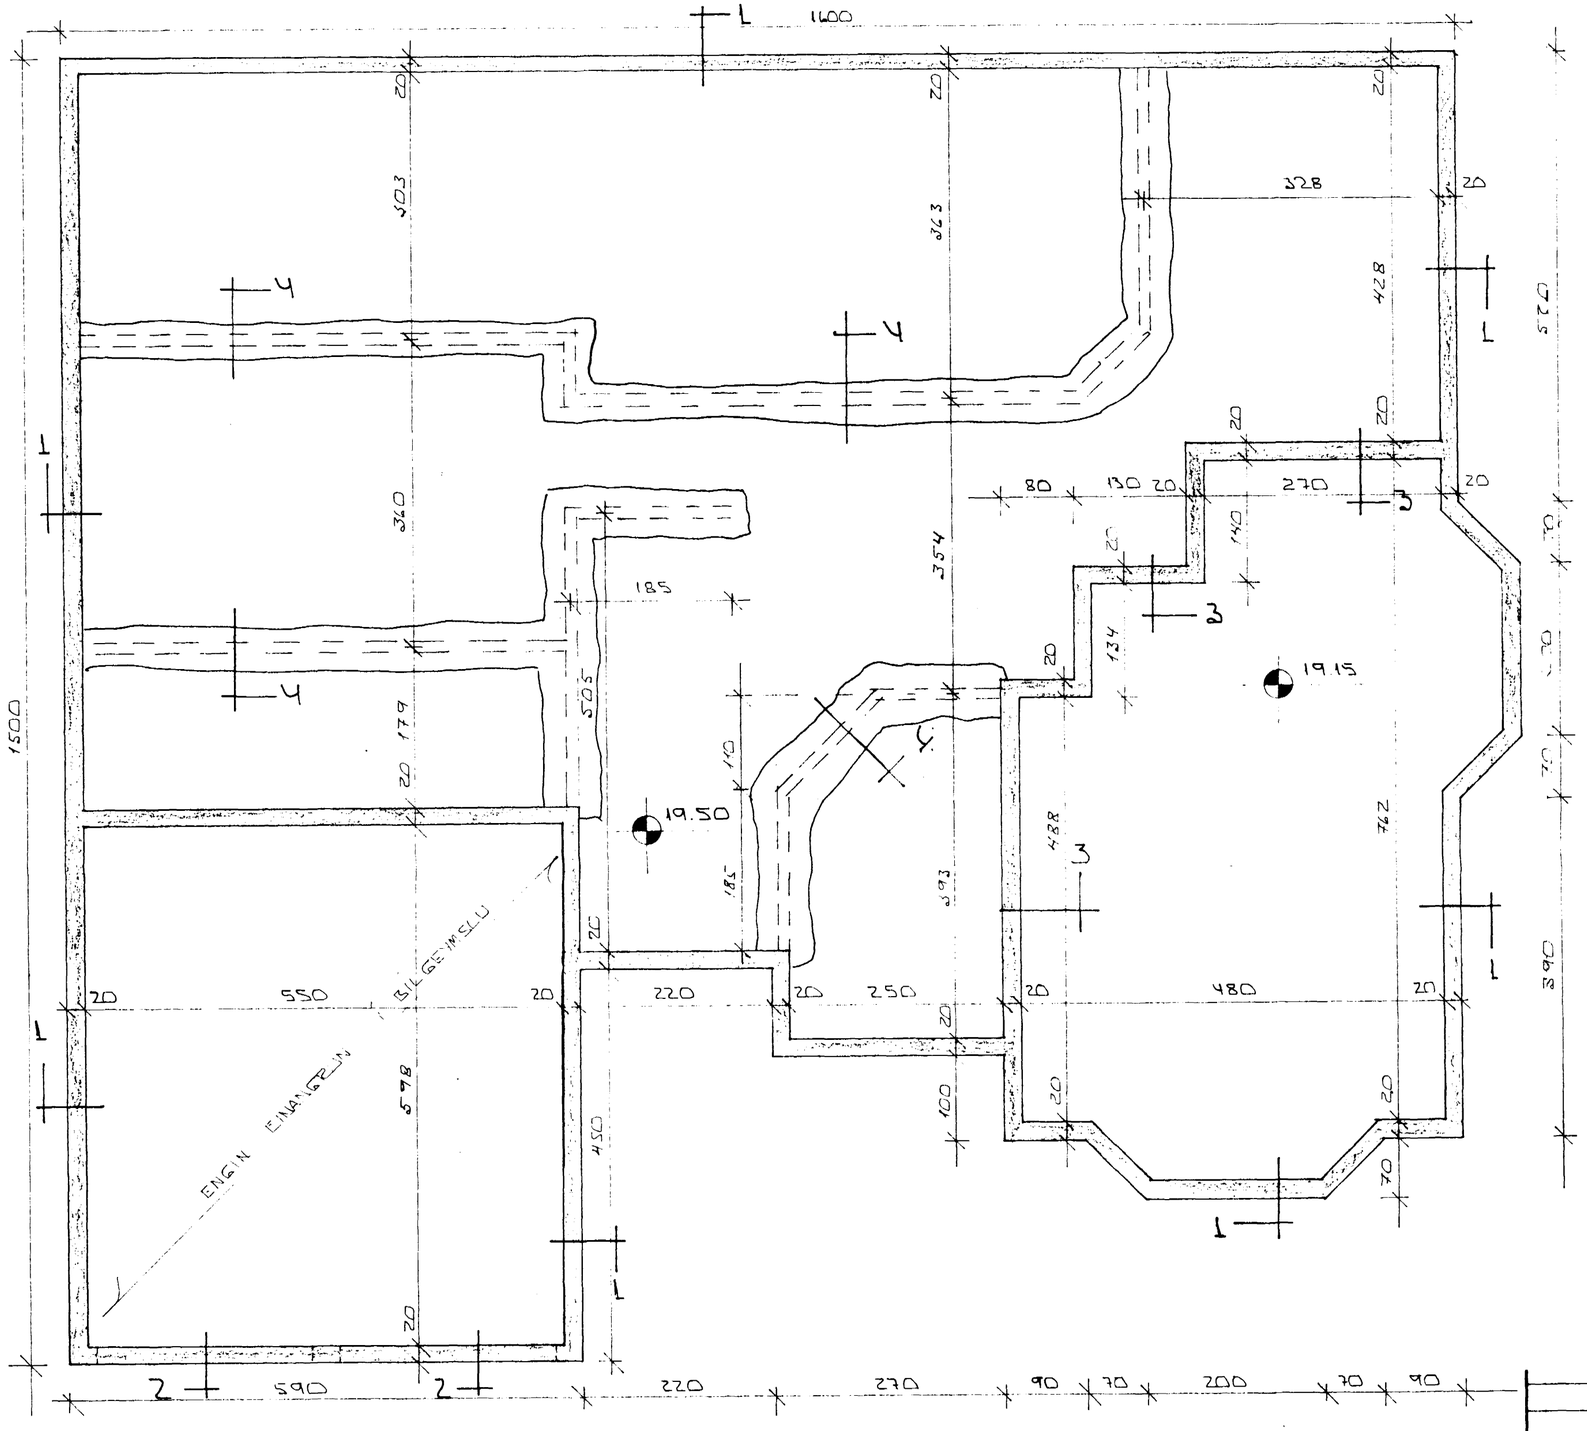

GRUNNMYND Á 1:50

15 SEP 1988

HAFNARFJARÐARBÆR
BYGGINGAFULLTRÚI

SKÝRINGAR:

ALMENNAR SKÝRINGAR SJÁ BL. NR. 101.
SNIÐ Í UNDIRST. SJÁ BL. NR. 1-03.

BR.NR	DAGS	EÐLI BREYTINGAR	SIGN.

BIRKIBERG 26 HAFNARFIRÐI

UNDIRSTÖÐUR - MÁLTEIKN.

MÆLIKV. Á 1:50

SIGURÐUR ÞORLEIFSSON TÆKNIFRÆÐINGUR F.T.F.I.
STRANDGÖTU 11 HAFNARFIRÐI SÍMI 54751

DAGS	SEPT. '88
HANNAÐ	
TEIKNAÐ	
VERK NR.	8835
BLAÐ NR.	1-02