



ASÝND A - A * 1:50

ASÝND E - E * 1:50

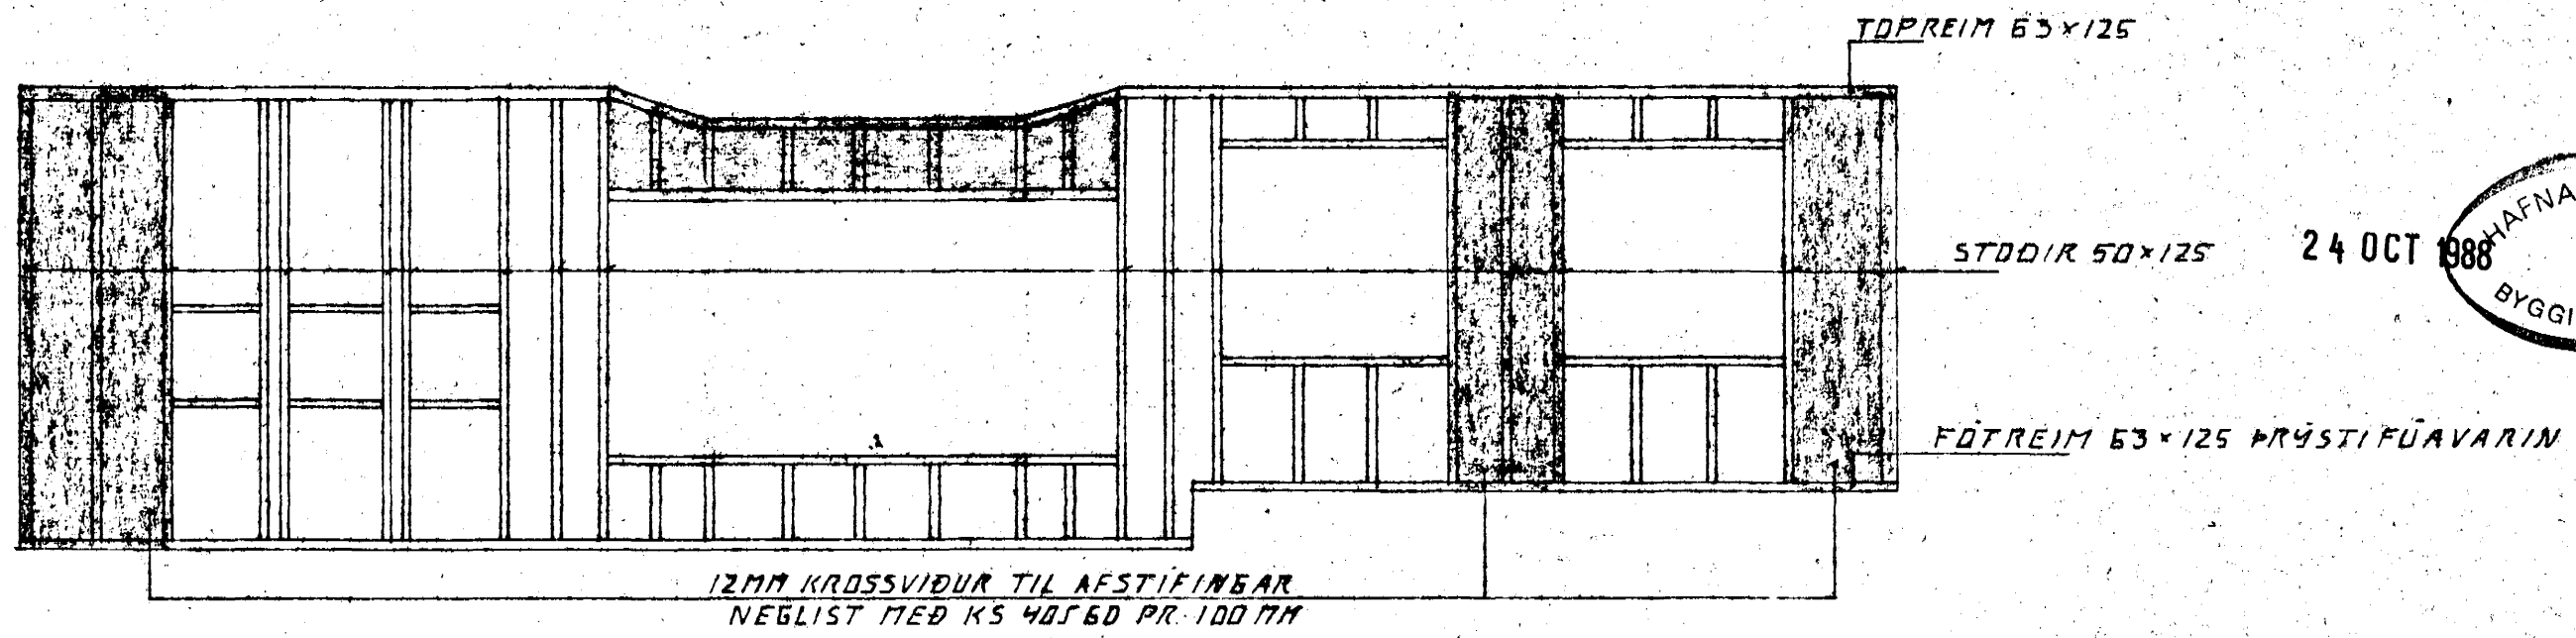

ASÝND B - B * 1:50

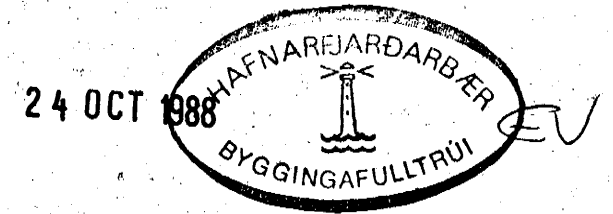

| | | | | |
|--|------|------|------------|---------------|
| DR. NR. | DAGS | EDLI | BREYTINGAR | SIGN. |
| | | | | |
| BIRKIBERG 26 HAFNARFIREÐI | | | | DAGS OKT '88 |
| ASÝNDIR VEGGJA. | | | | HANNAÐ 4/21 |
| MELIKV. 1:50 | | | | TEIKNAD 6 |
| SIGURÐUR ÞORLEIFSSON TEKNIFRÆÐINGUR F.T.F.I. | | | | VERK NR. 8835 |
| STRANDGÖTU 31 HAFNARFIREÐI SÍMI 54751 | | | | BLAD NR. 1-05 |