



Samþykkt á fundi bygginga-
nefndar þ. 16/10 1991
BYGGINGATULLYRÐIRN
Í HAFNARFIRÐI

FRSKILID:
VEGGUR Í LÖD VEGD: MAX 1011. HRF

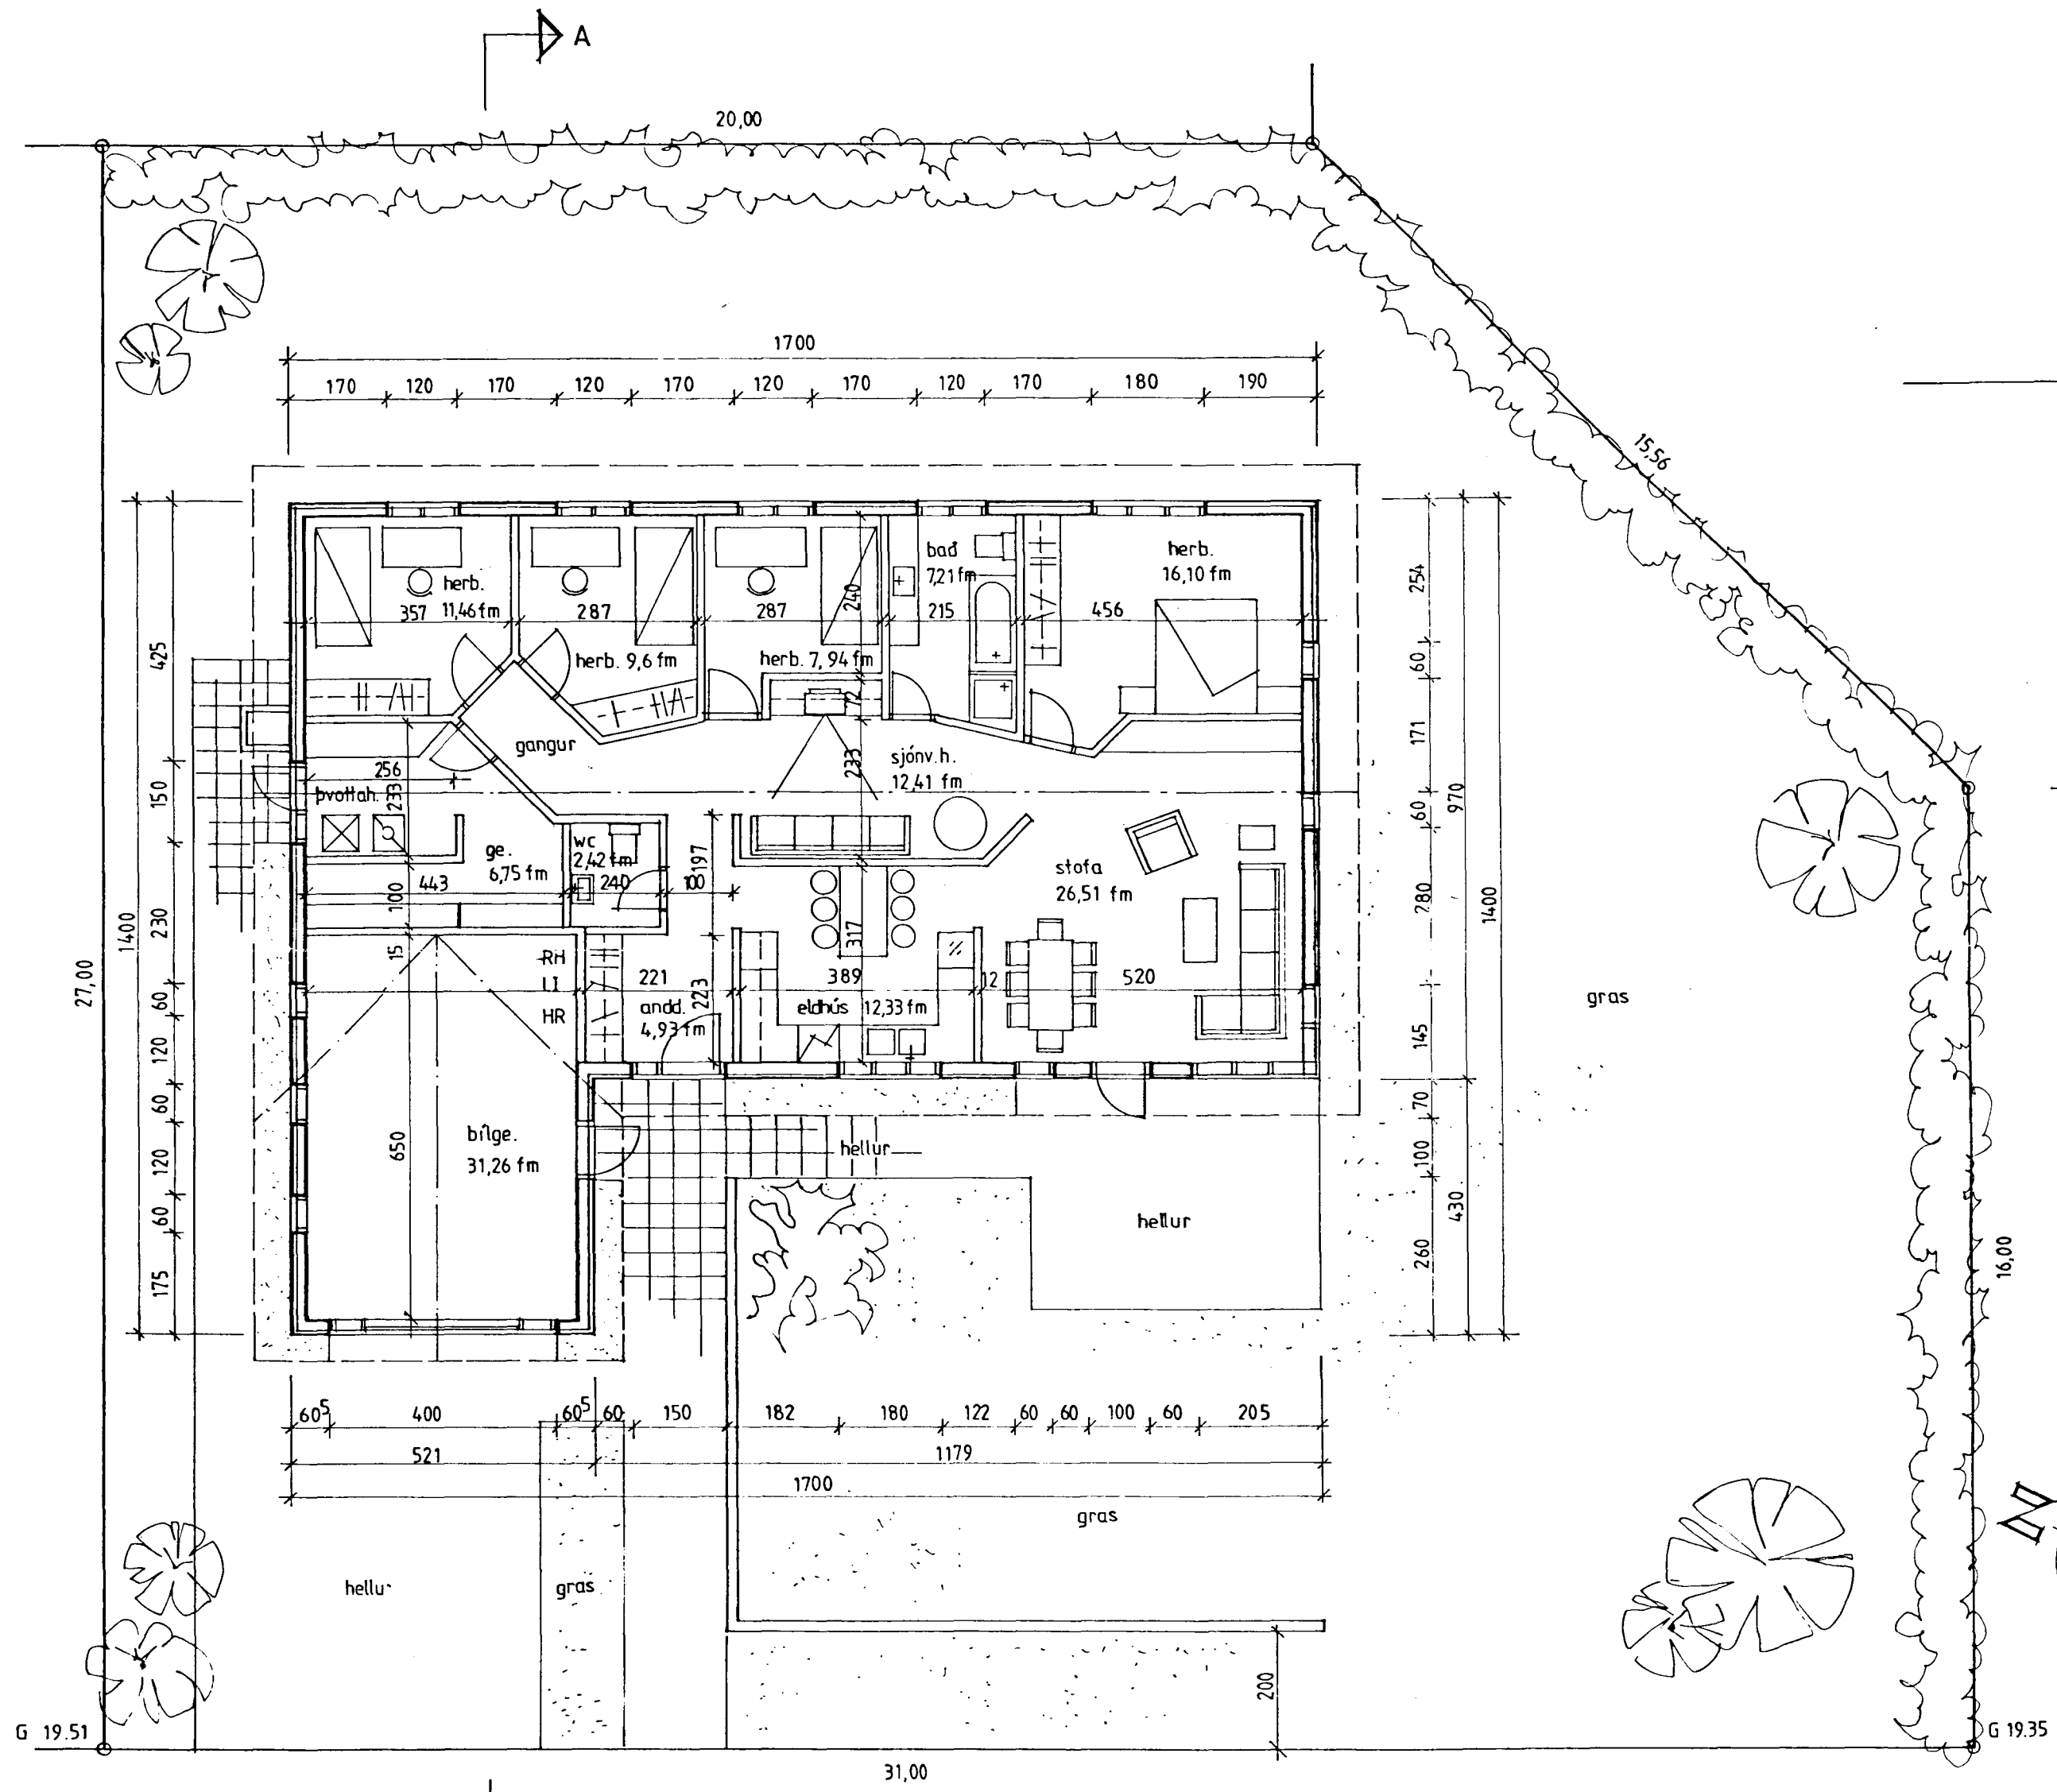

GRUNNMYND 1:100

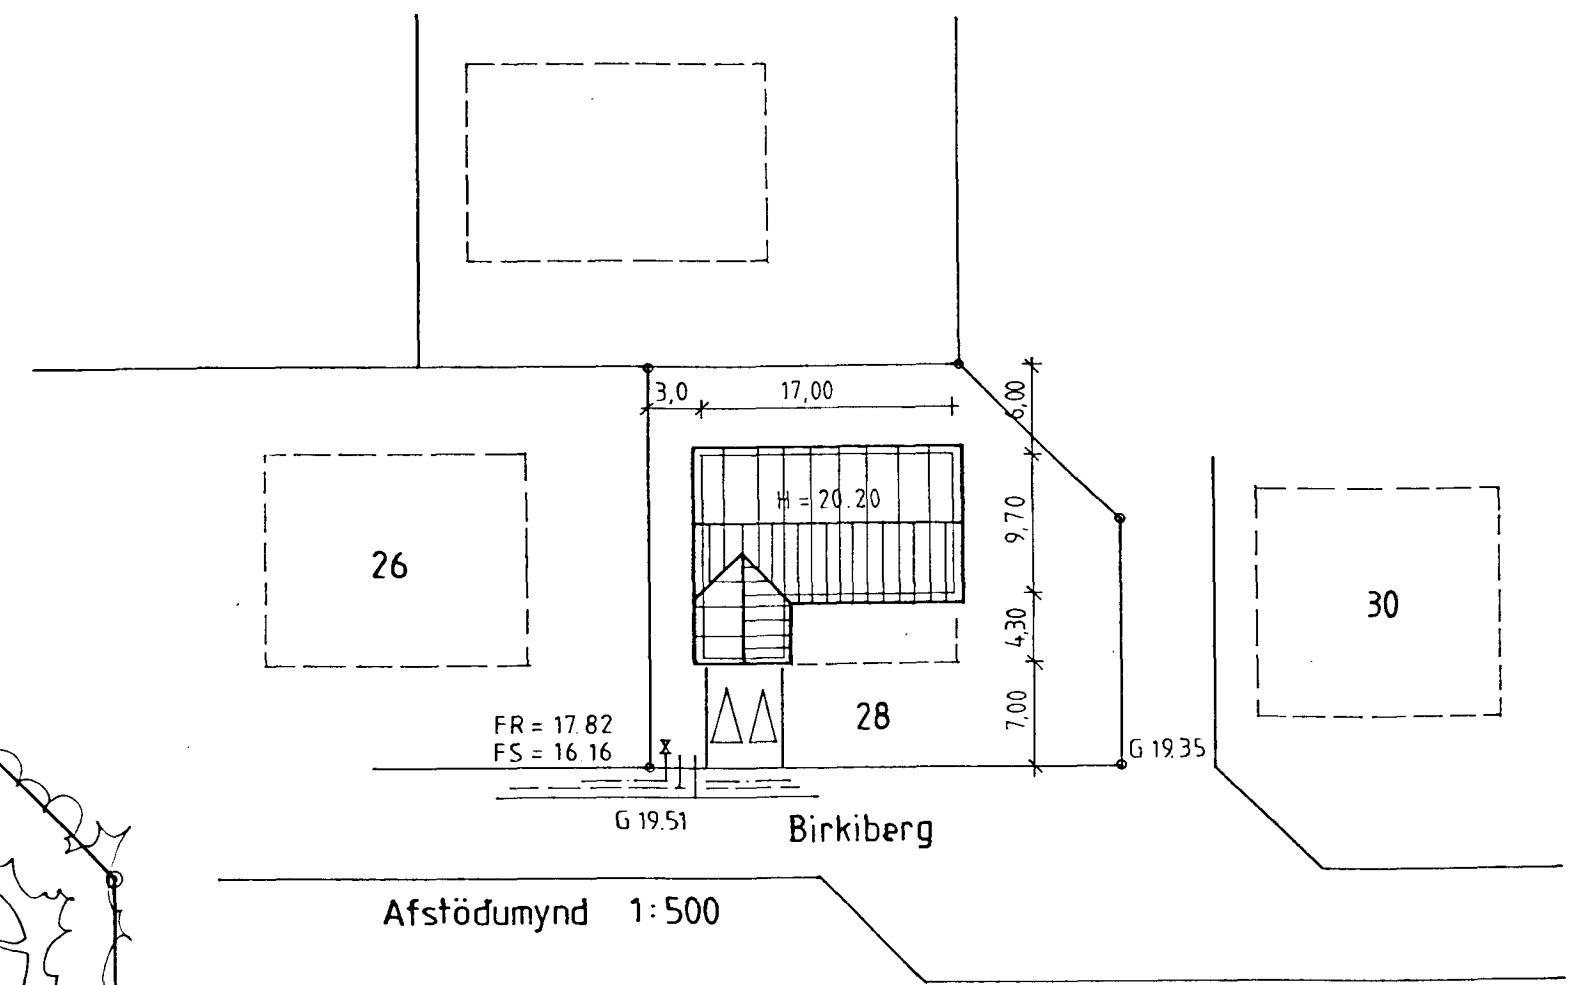

Afstöðumynd 1:500

	Flatarmál	Rúmmál
Íbúð alls	152,13 m ²	470,30 m ³
Bílgeymsla	35,17 m ²	116,59 m ³
Samtals	187,30 m ²	586,89 m ³

Byggingarefni: Steinsteypa
Sorpgeymsla: Steinsteypa
Veggir bílgeymslu að íbúð eru úr steinsteypu.
Loft í bílge.: Steinull sett í grind
Útveggir eru 18 cm og einangraðir innan frá.
Skjólveggur er gerður úr timbri.

breytt jan.'91 - bílskúrshurd / súla í stofu felld út
mkv. 1:100 teikn. ÁJ/er dags: 15.07.89
BÍRKIBERG 28, HAFNARFIRÐI
grunnmynd og afstöðumynd
Ármann Jóhannesson Verkfr. FVFÍ

Breytt 06/91