




Grunnmynd, M:1:50

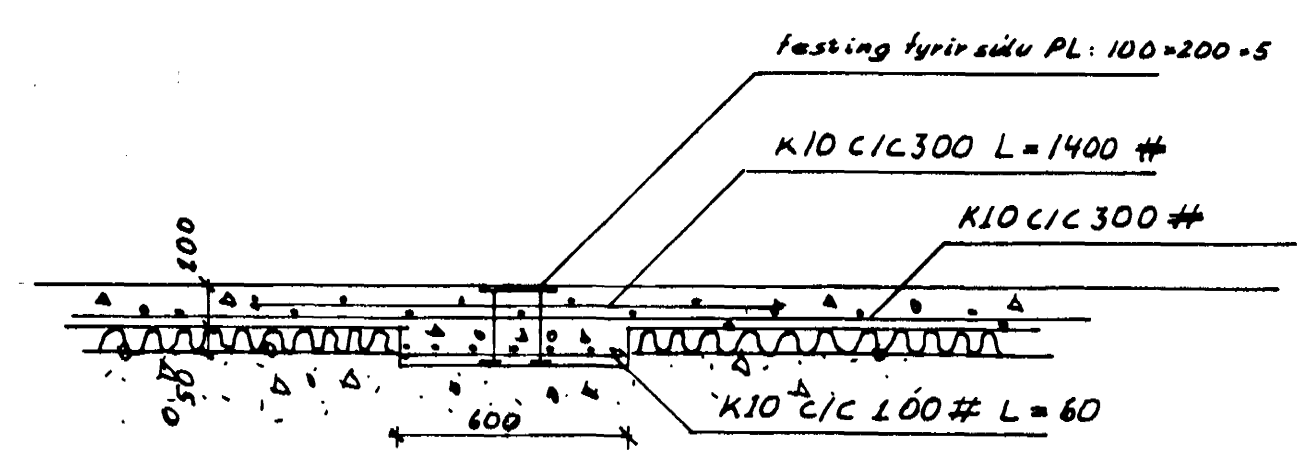

Snið A-A, M:1:20

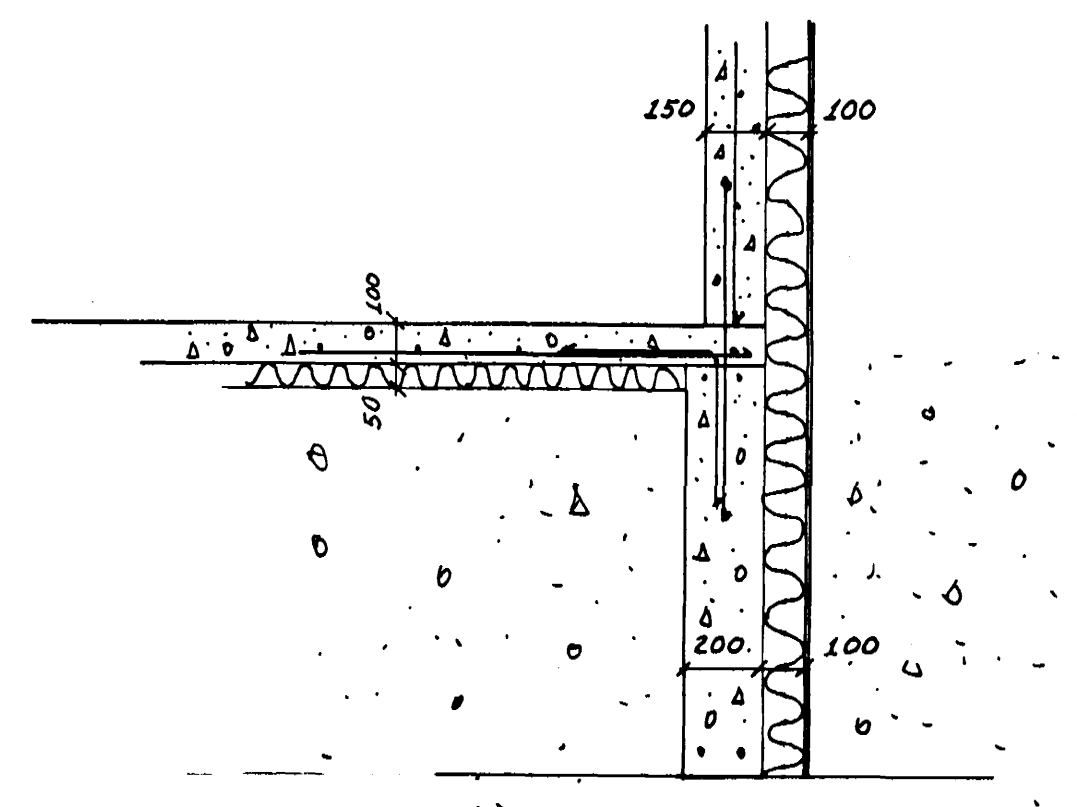


Snið B-B, M:1:20

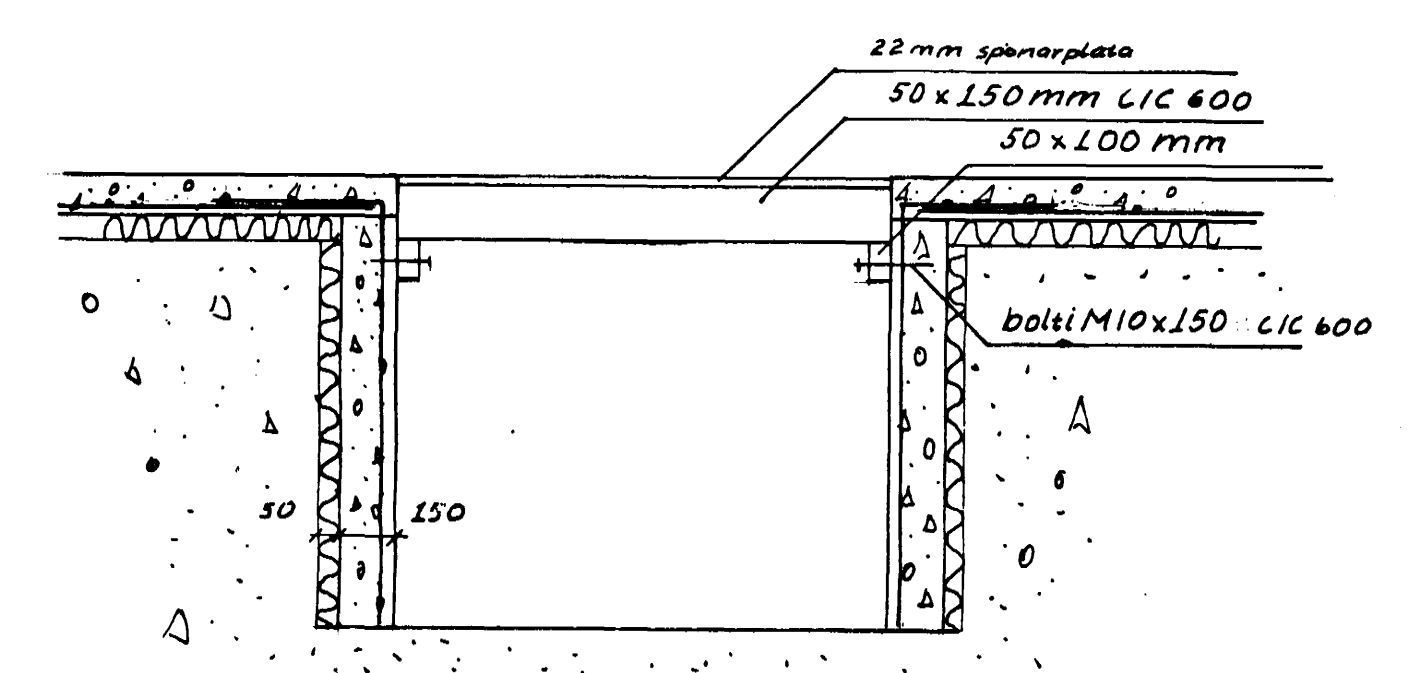

Snið C-C, M:1:20

Skýringar:
 stæypa: 5200
 þykkt plötu: 10cm
 útvæggr: 15cm
 járnun plötu: K10 c/c 30cm #
 úlag á undirstöðu er 4.6t/m²
 önefnd mál eru í mm.

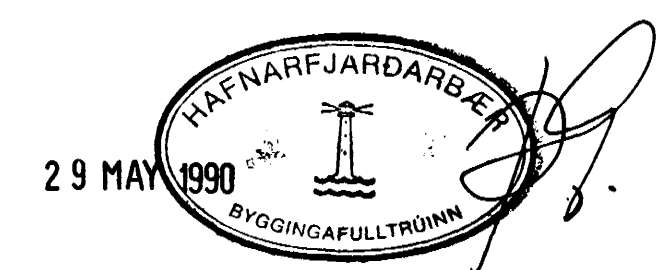

Birkiberg 28	Verkþjónusa Ármanns Johannessonar
Grunnmynd hæðar, sóklar Mkv: 1:50, 1:20	
teikn: 27.5 '90 HJ	