



Samþykkt á fundi bygginga-
nefndar p. 27/10 1993

BYGGINGAFULLTRÚINN
Í HAFNARFIRÐI


Sigurður Þorvarðarson

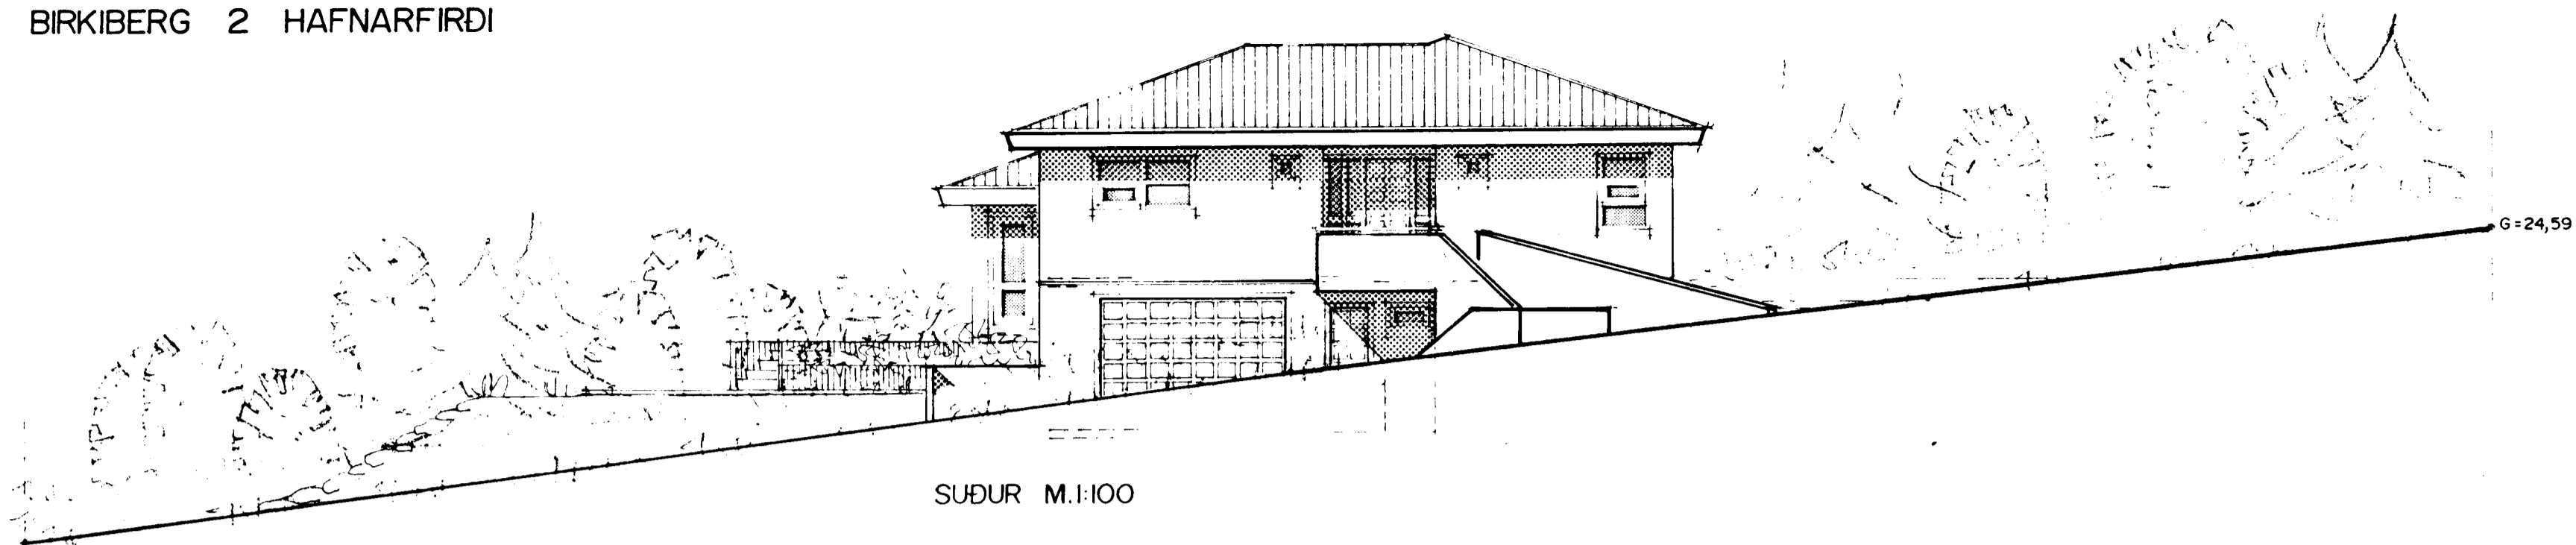


SUÐUR M.1:100

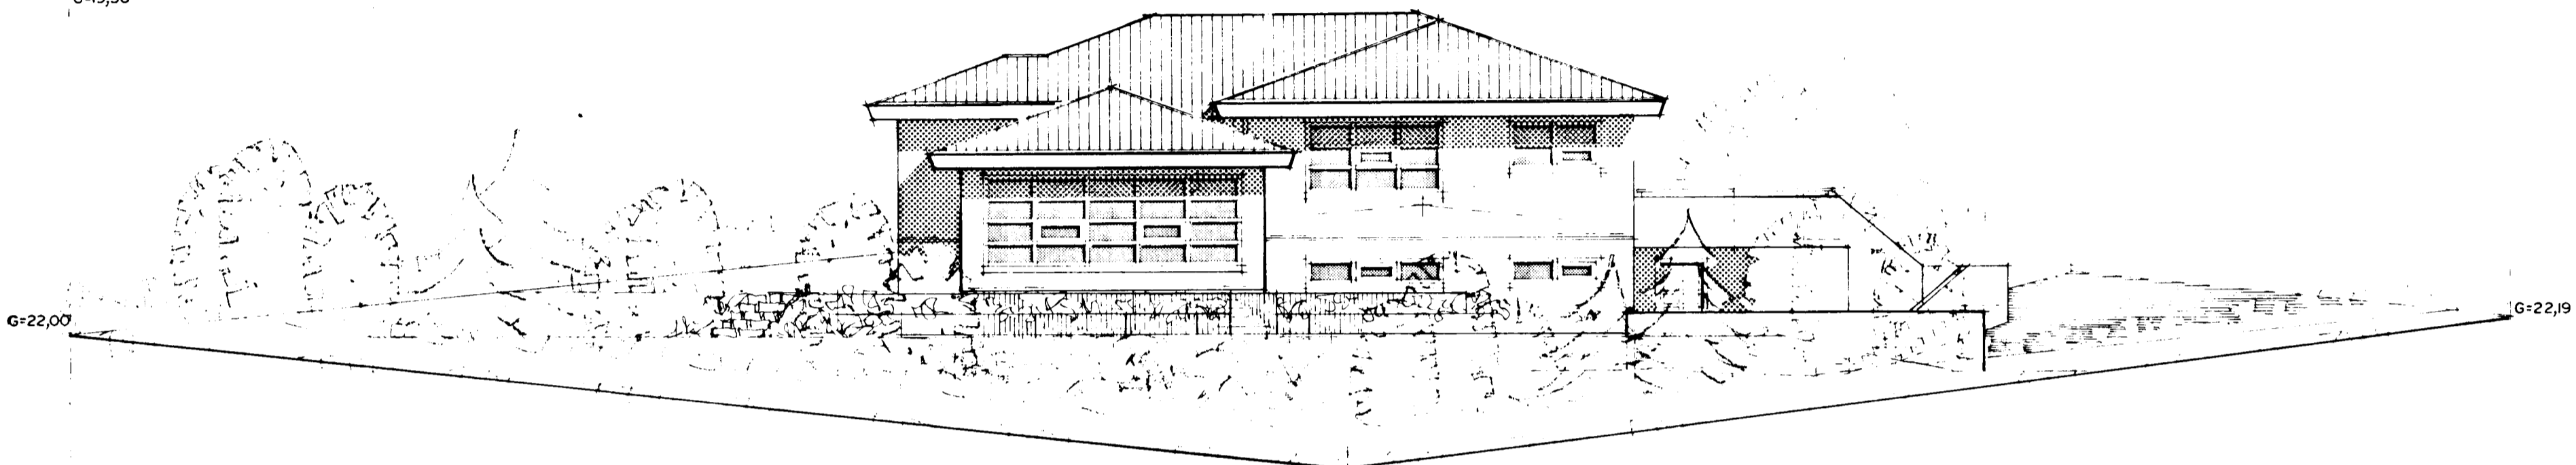

VESTUR M.1:100

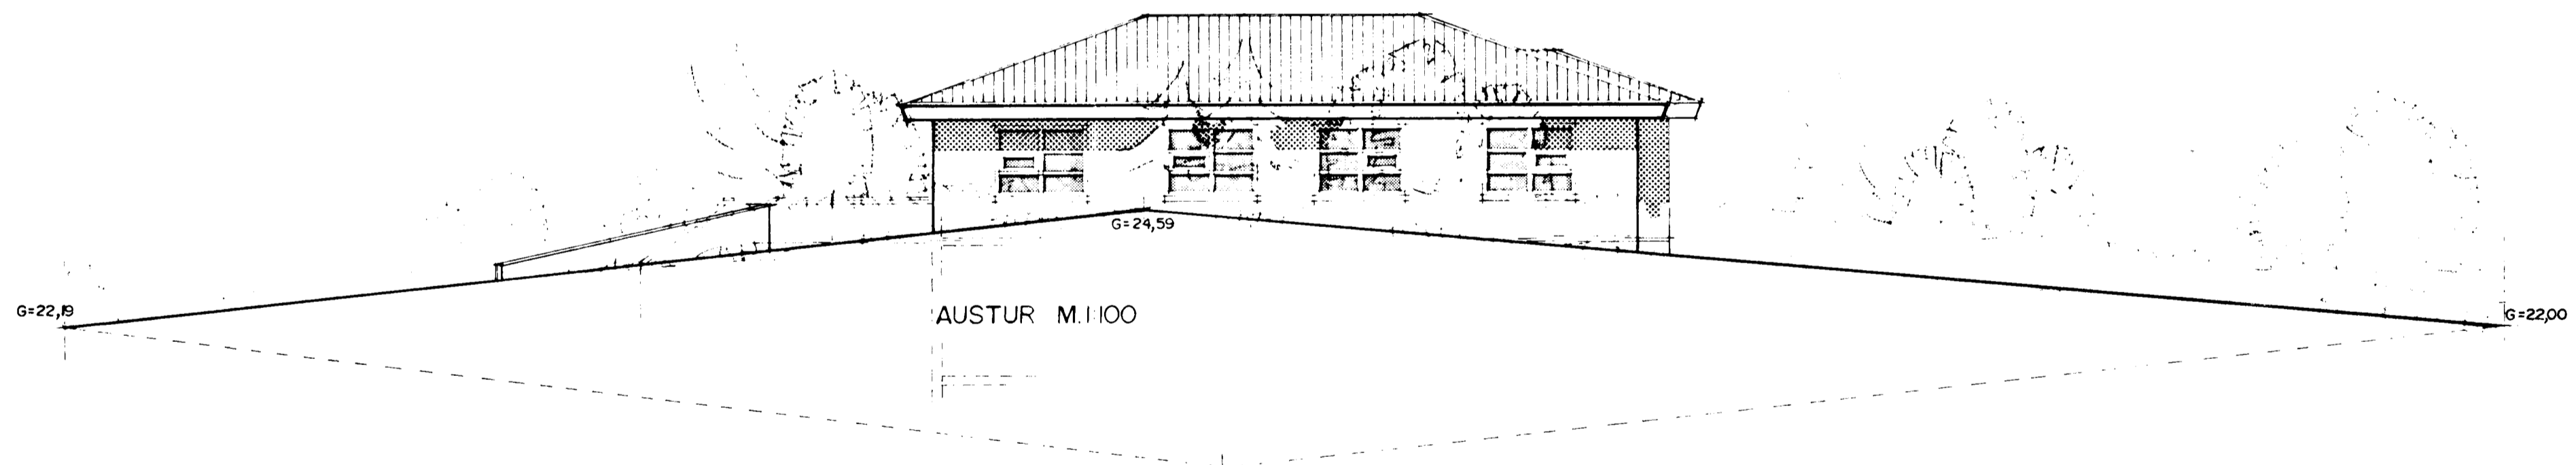

AUSTUR M.1:100

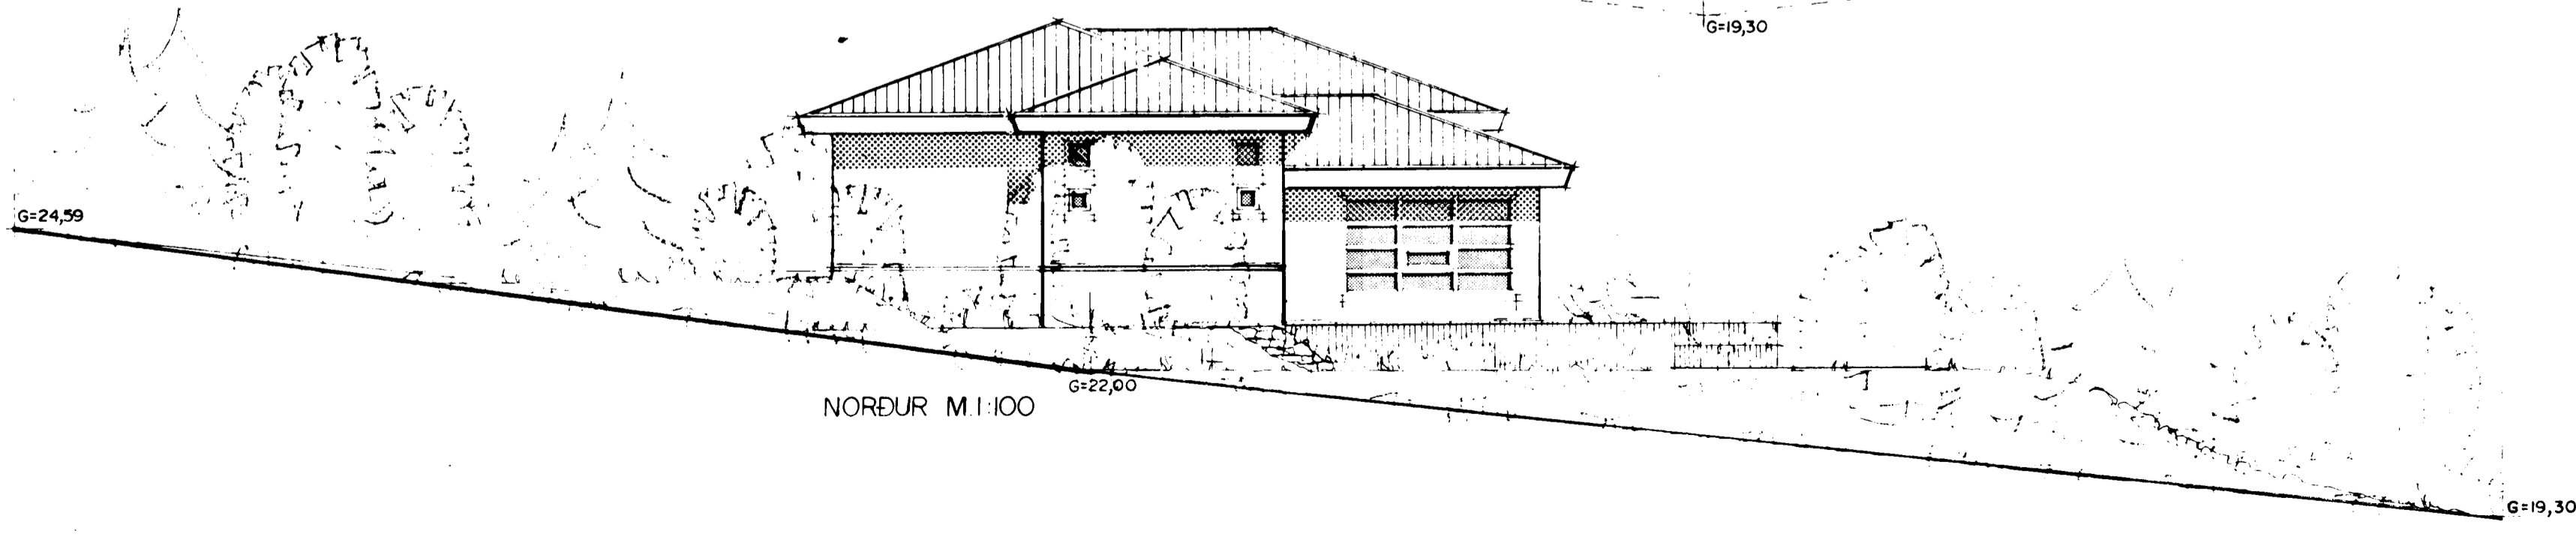

NORÐUR M.1:100