


OFNATAFLA BIRKIBERG 2

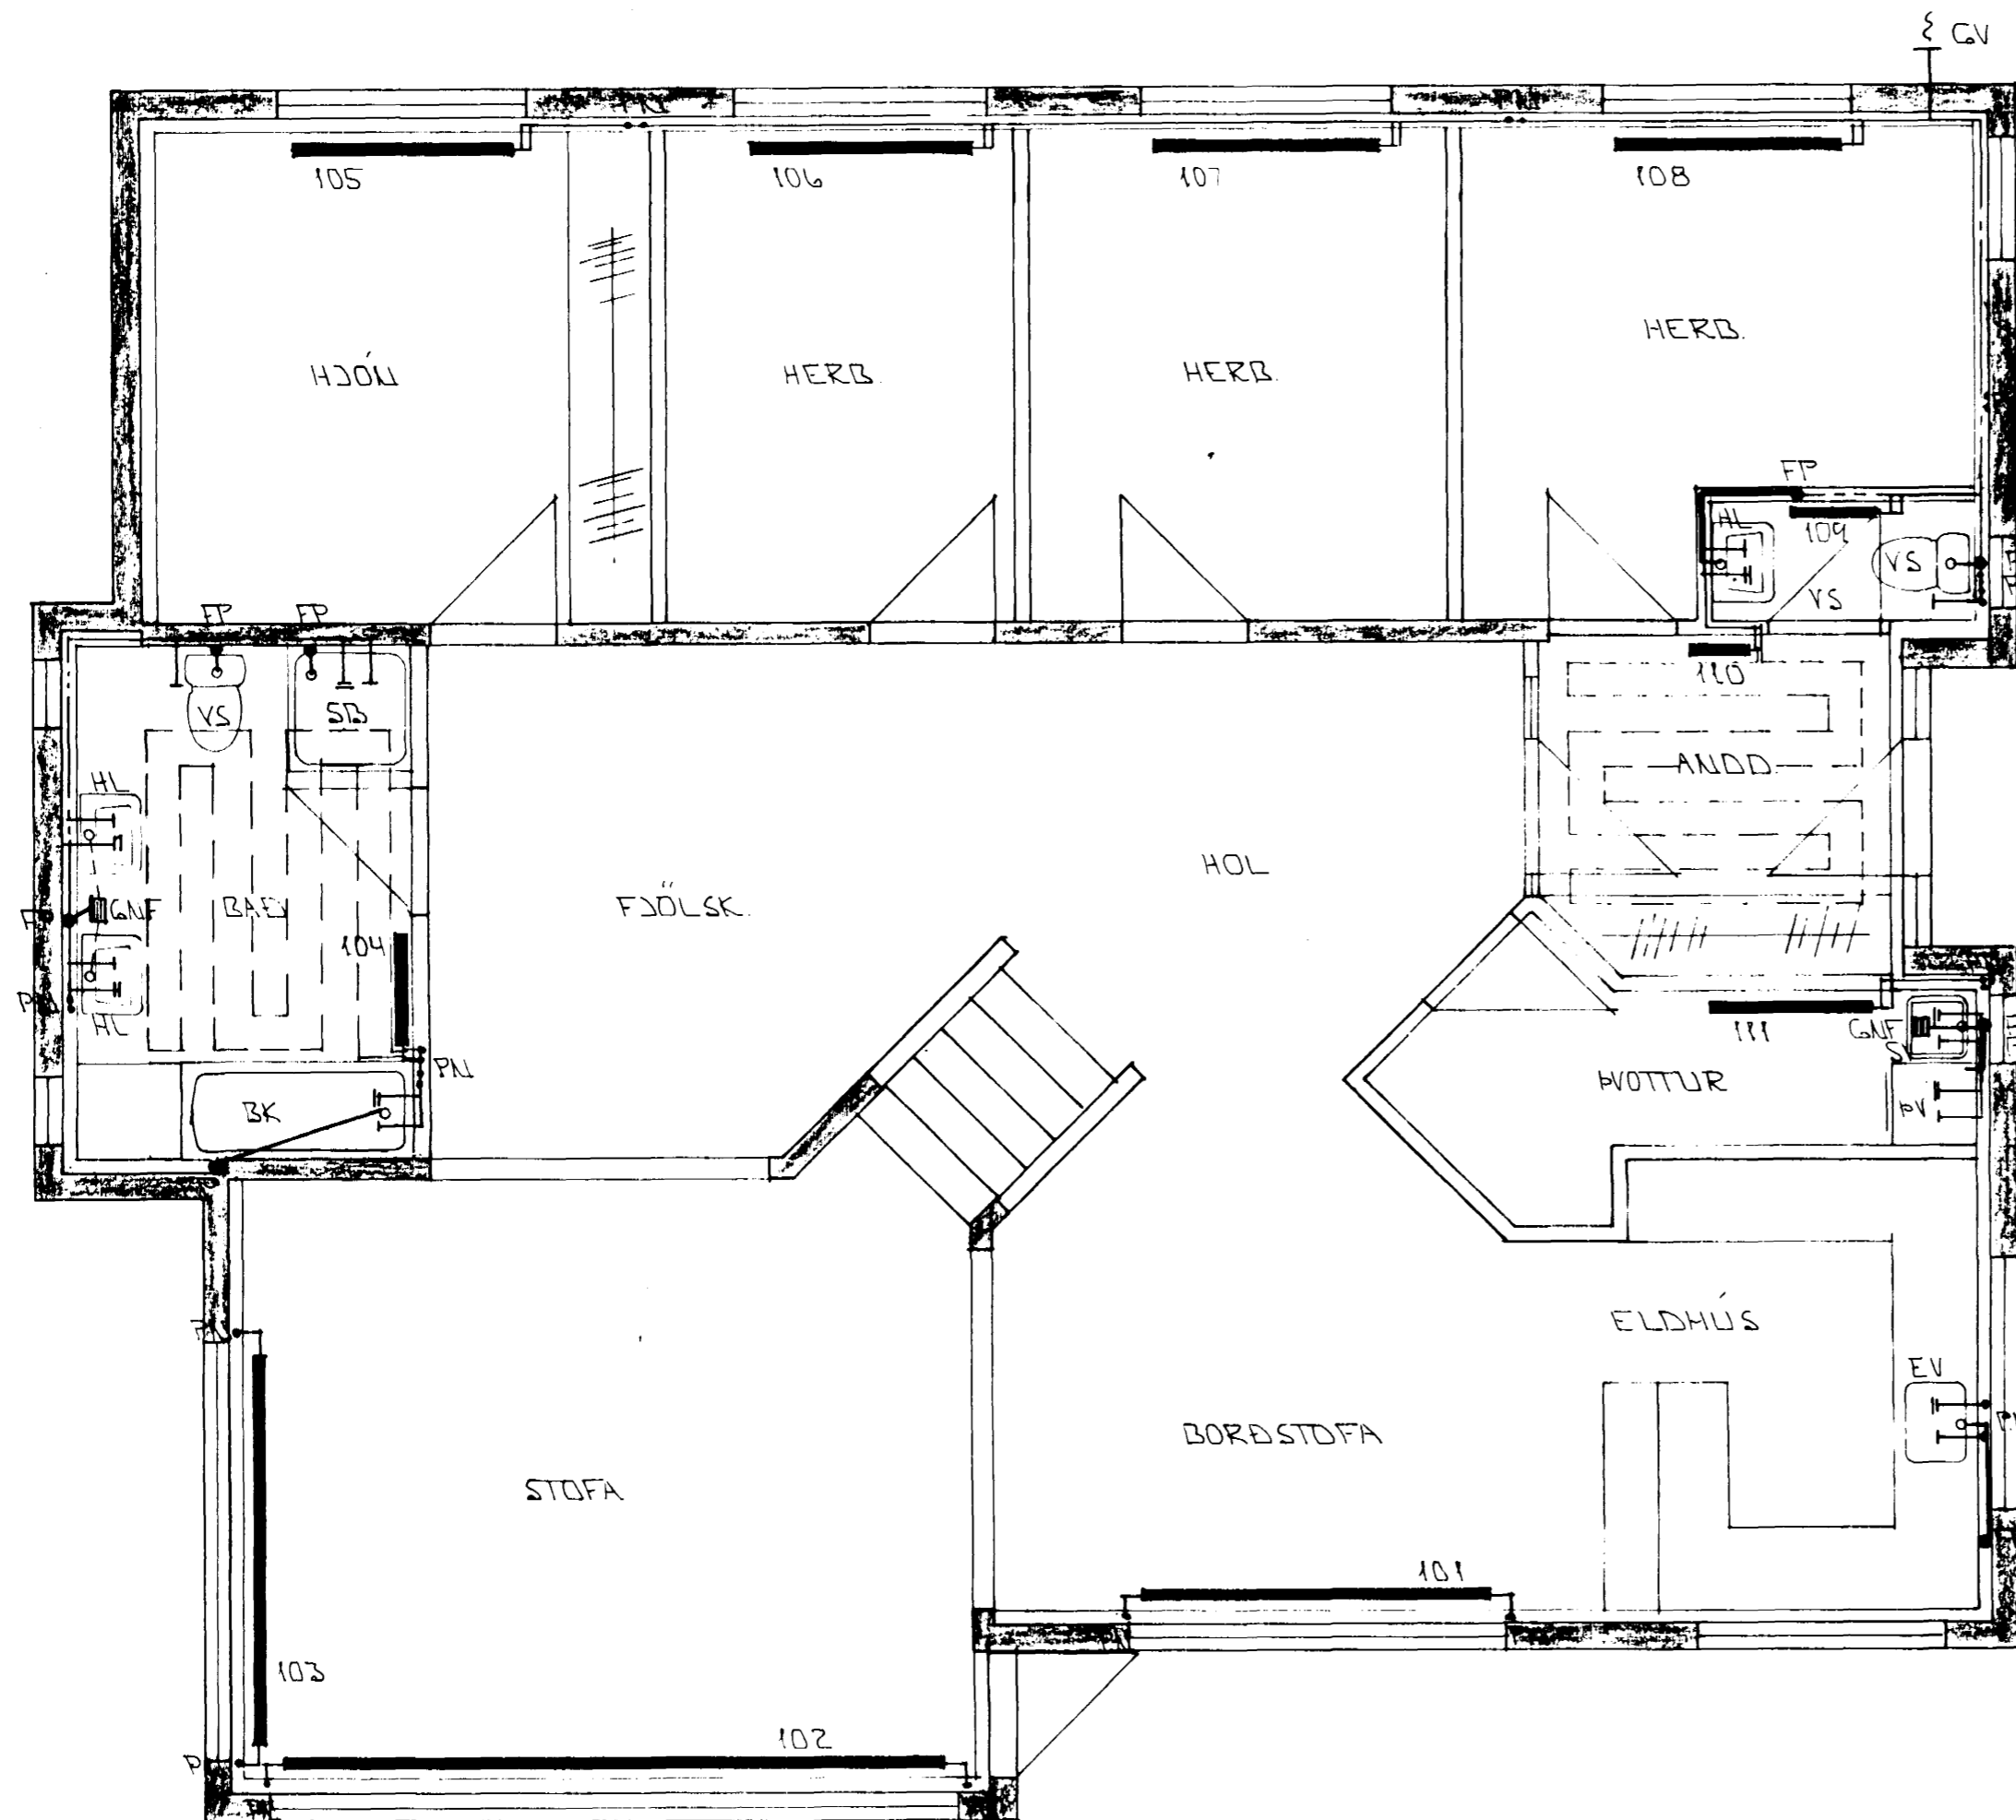


GRUNNUMYND 1:50

OFN NR	STADS	HITAT KKAL	LENGD MM	HÆÐ MM	TENGI
001	GEYMSLA	600	700	600	AB
002	BILGEYMSLA	2600	2500	600	AD
101	BORDST	2600	2500	600	AD
102	STOFA	1930	4800	150	AD
103	STOFA	1.120	2800	150	AD
104	BAD	800	800	600	CD
105	HJÓN	1180	1600	600	CD
106	HERB	780	1600	600	CD
107	HERB	870	1600	600	CD
108	HERB	1.190	1600	600	CD
109	VS	300	620	600	CD
110	ANDD	450	300	1500	EF
111	DVOTTUR	400	600	600	CD

SAMTALS 14 800

ÁÐUR EN GENGID ER FRÁ OFNAPÖNTUN SKULU BYGGINGAFRÆÐINGUR OG TÆKNIFRÆÐINGUR SANNREYNA STÆRDIR OG AFKÖST OFNA

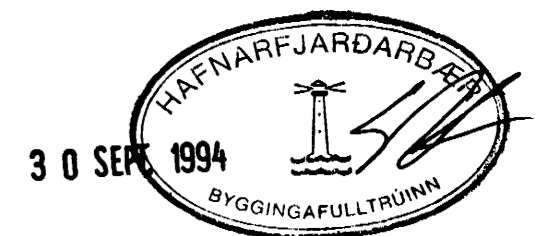

BR.	DAGS.	EDLI BR.	SIGN.
-----	-------	----------	-------

BIRKIBERG 2
HAFNARFJÖRÐI

HITA - VATNS OG FRÆRENNISLIS -
LAGNIR T. HREÐAR

MKV. 1:50

DAGS.

VERK NR. 9342

TEIKN NR. 2-04

HANNAD

TEIKNAD

YFIRFARIÐ

TSP TÆKNIJÓNUSTA
SIGURDAR ÞORLEIFSSONAR HF

STRANDGÖTU 11 - 220 HAFNARFJÖRÐUR - SÍMI 54255 - FAX 652875