



HLUTI H1

HLUTI H2

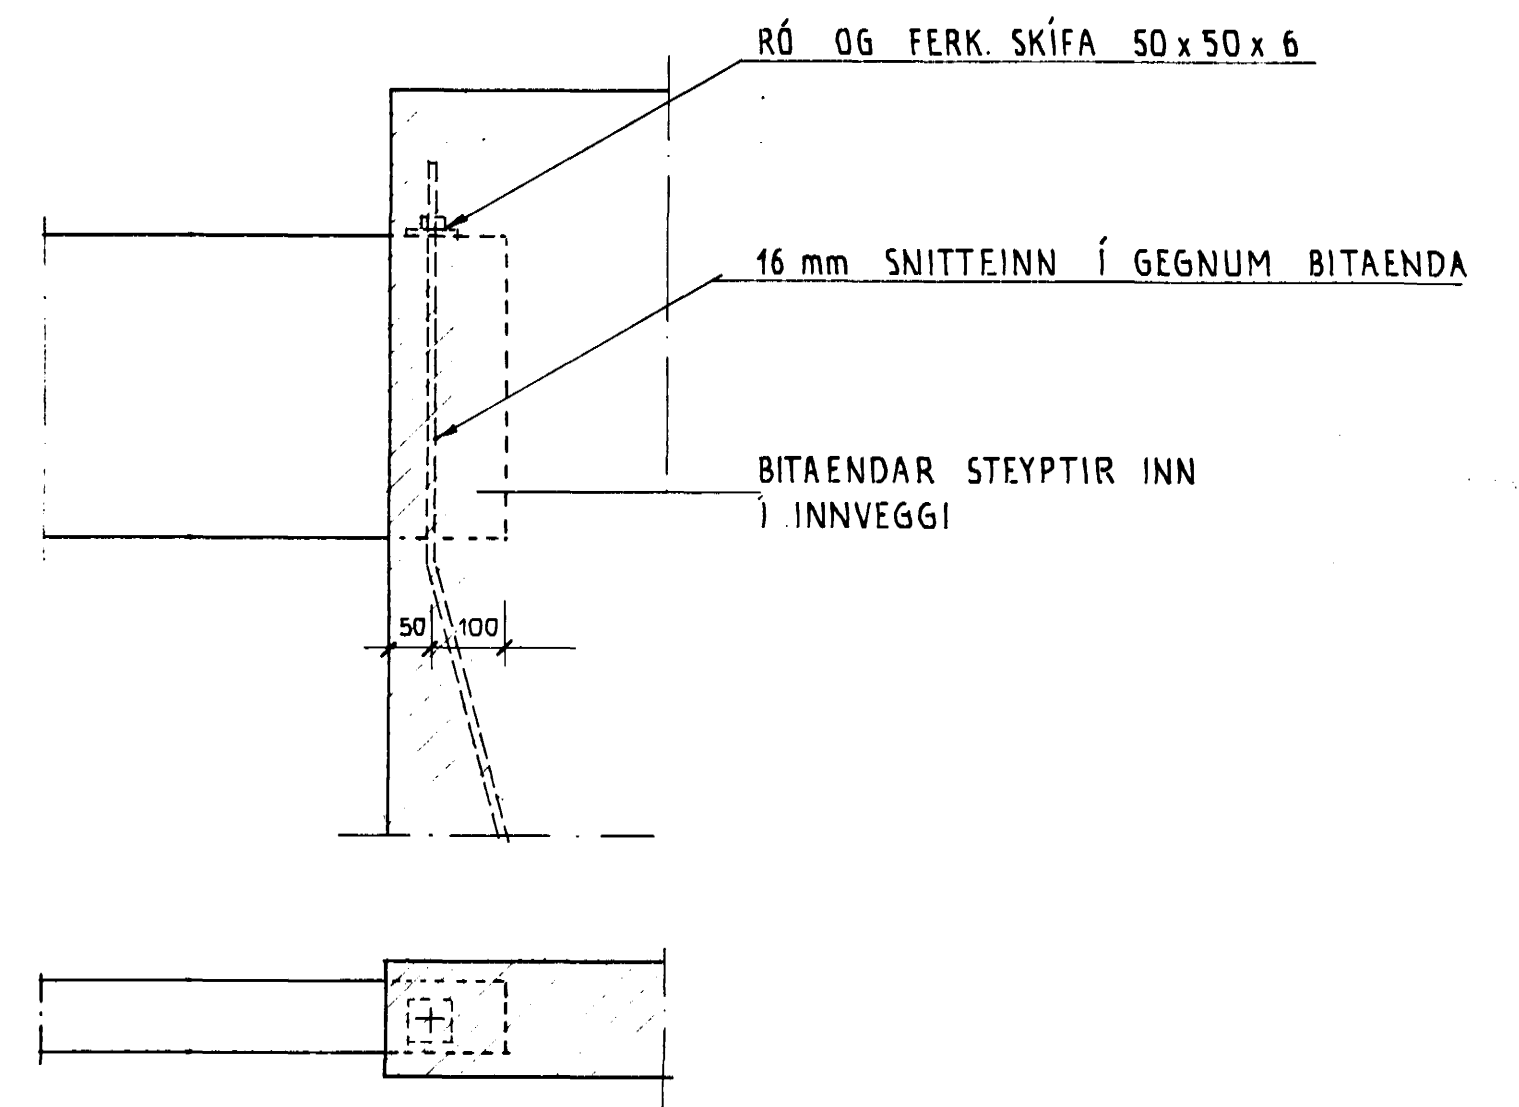

HLUTI H3

ÓNEFND MÁL ERU mm
 GRUNNMYND ÞAKS ER Á BL.NR. 5

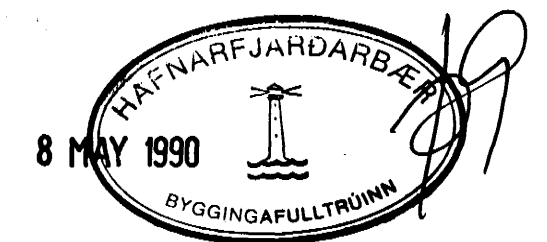

		BIRKIBERG 30, HAFNARF.	
		ÞAK . SÉRHLUTAR	
ÞORKELL JÓNSSON tæknifræðingur ftí Strýtusell 8 · 109 Reykjavík Nnr. 9662-3054 · ☎ 75945	DAGS.	24.04'90	KVARÐI 1:10 1:5
	TEIKN. REIKN		VERK NR. BL.NR. BR.
	<i>Þorkell Jónsson</i>	8967	7