


35

ALLS STAÐAR ÞAR SEM SPERRUR STEYPAST
INN Í VEGG. SKAL BEYGJA KÖ YFIR SPERRUR.

SPERRUR UTAN Á GÓFLUM 50x125
BOLTADAR MEÐ
12mm BOLTUM c/c 1.0m

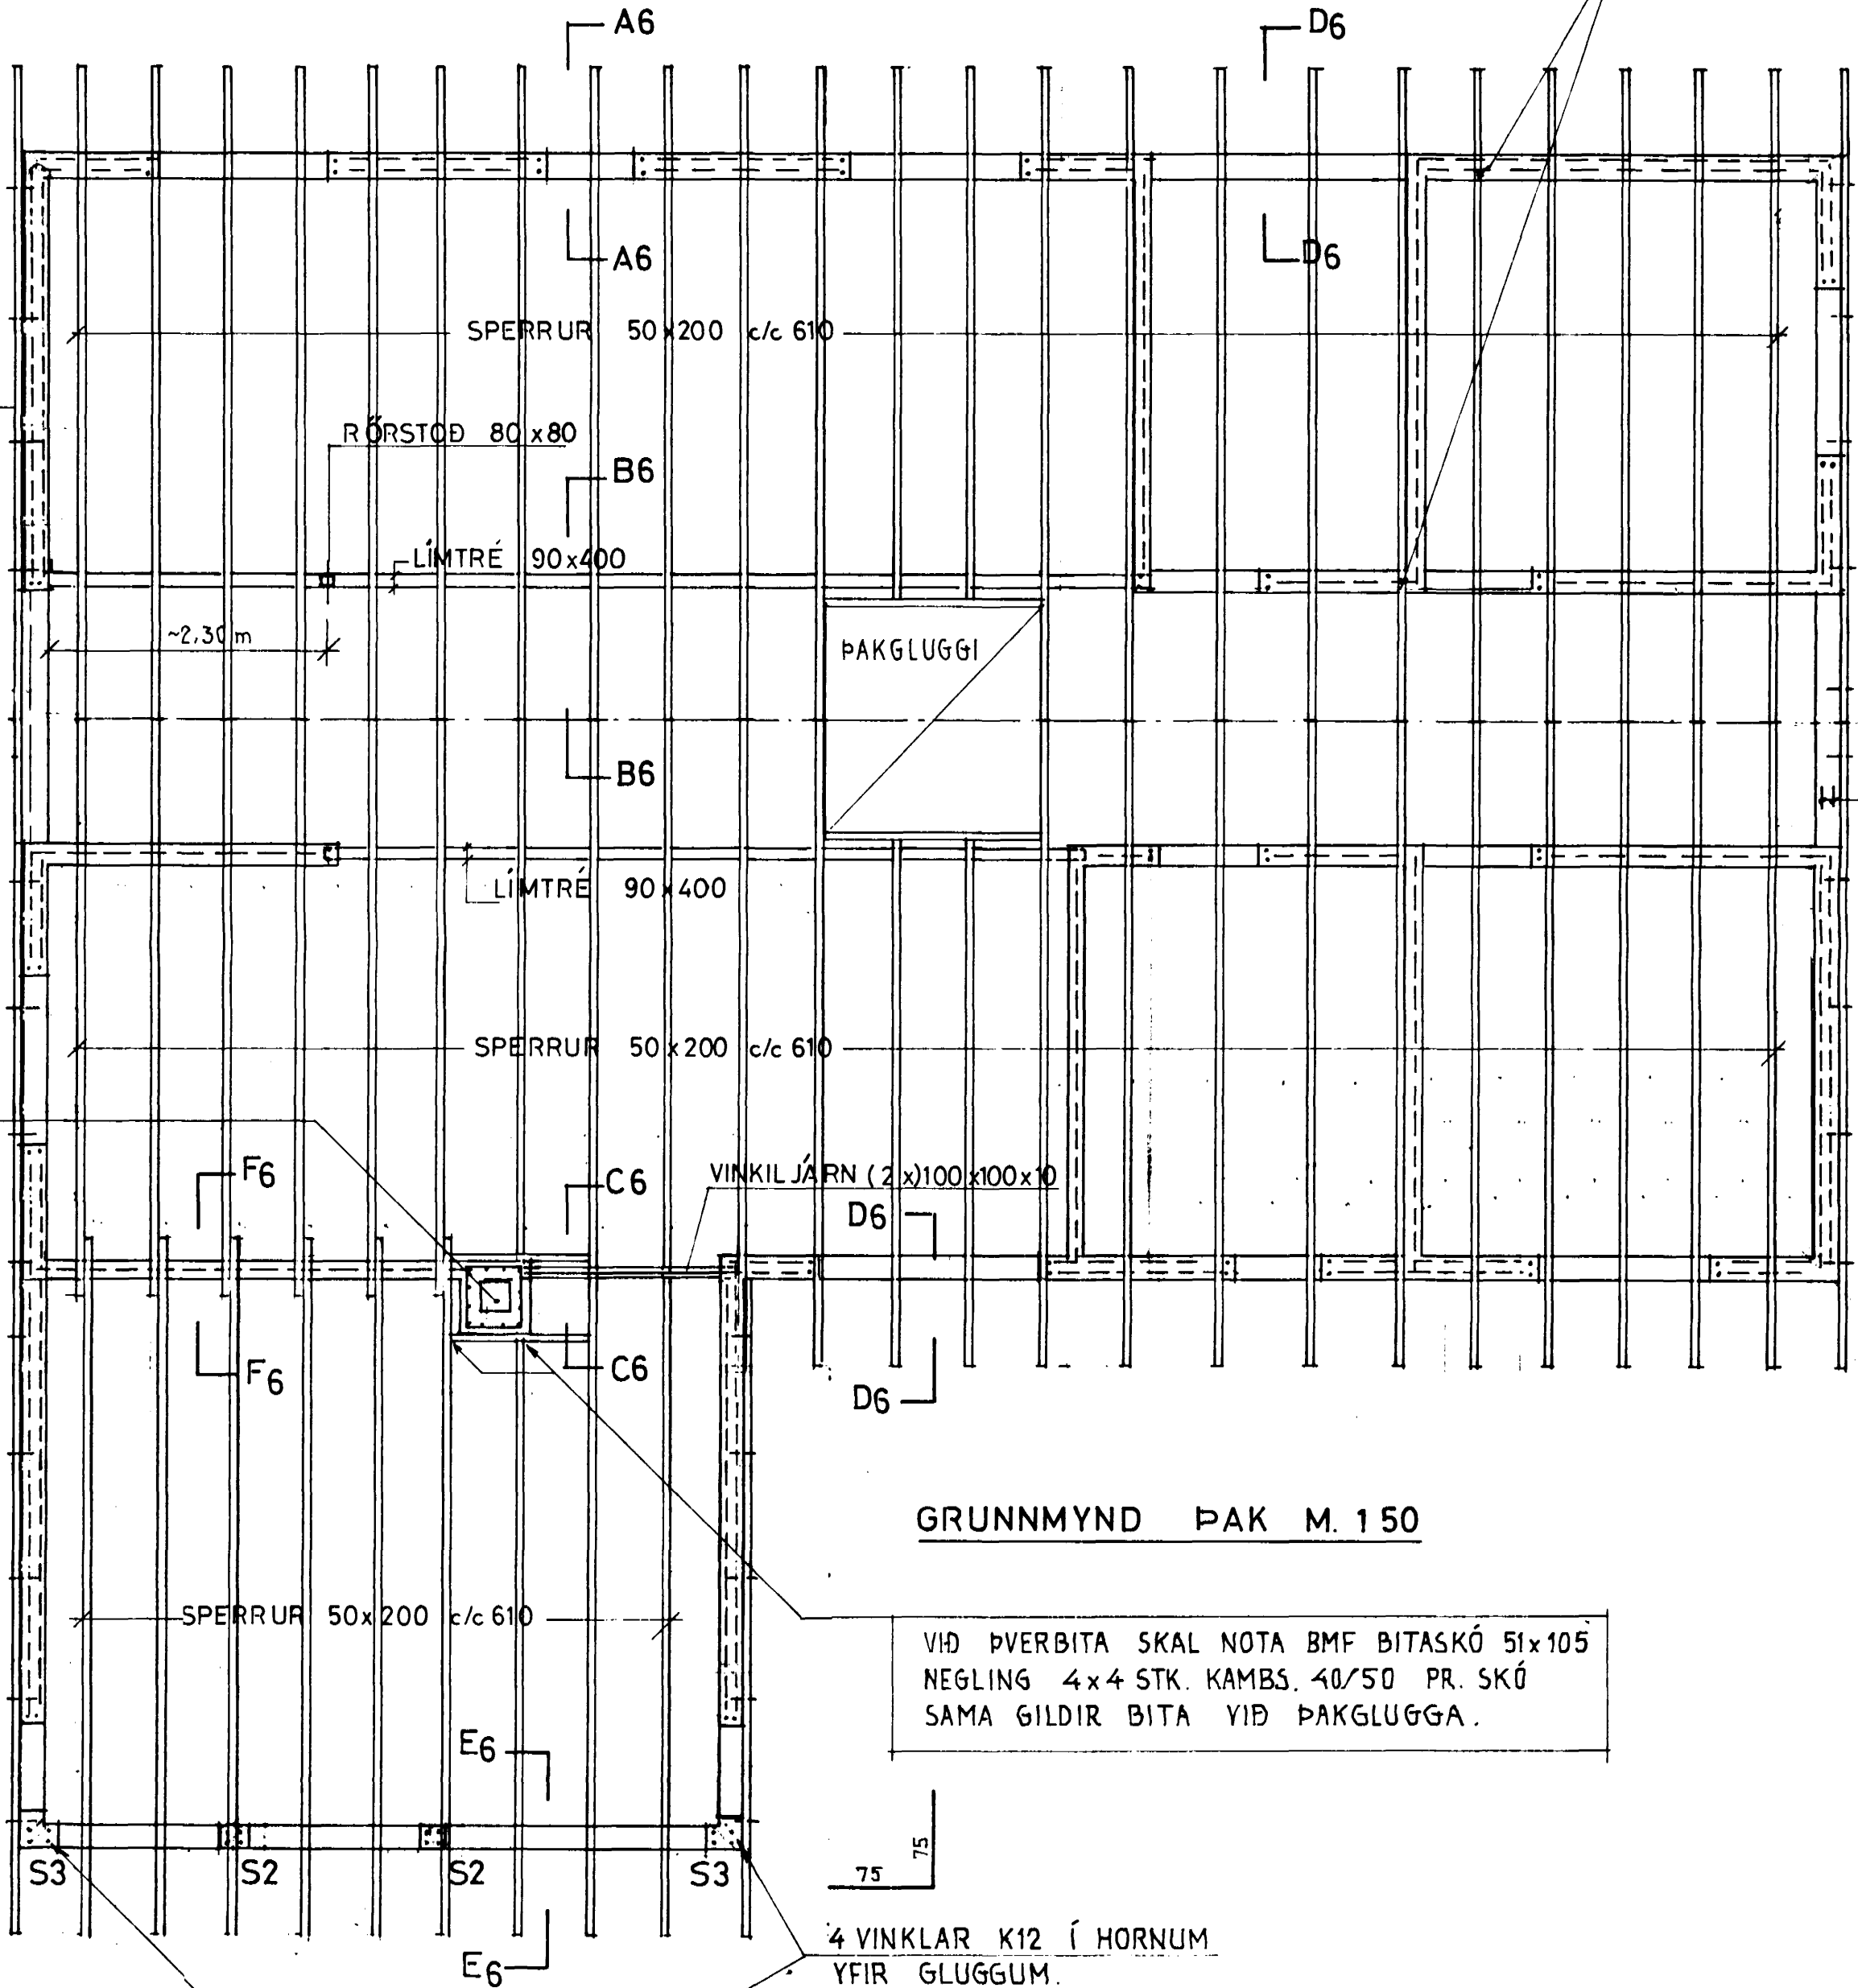

YFIR GLUGGUM 2K16 L=6.0m


SKÝRINGAR:
ÚTVEGGIR: 18 cm ÞYKKIR.
BENDING: TVÖFÖLD GRIND K10 c 20 LÁRÉTT OG K10 c 30 LÓÐRÉTT
INNVEGGIR SÉU MINNST 12 cm ÞYKKIR.
BENDING: EINFÖLD GRIND K10 c 30 #.
BENDING KRINGUM OP Í VEGGJUM SKAL VERA 2K12 NEMA ANNAD SÉ SÝNT OG SKAL NÁ SKEYTILENGD ÚT FYRIR BRÚNIR OPS.
STEYPA: S250 SJÁ SKÝRINGAR Á BL.NR.1
LÍMTRÉSBITAR: TIMBURGÆÐI SVARI TIL LÍMTRÉFLOKKS L-40. LÍMFLOKKUR U VATNSHELT.

REYKHÁFUR:

VEGGÞYKKTIR 15 cm,
LÓÐRÉTT BENDING Ø K12,
GJARÐIR K8 c 20
VÍDD REYKPIPU SKV.
SÉRTEIKN. AF ARNI.

GRUNNMYND ÞAK M. 150

VIÐ ÞVERBITA SKAL NOTA BMF BITASKÓ 51x105
NEGLING 4x4 STK. KAMBS. 40/50 PR. SKÓ
SAMA GILDIR BITA VIÐ ÞAKGLUGGA.

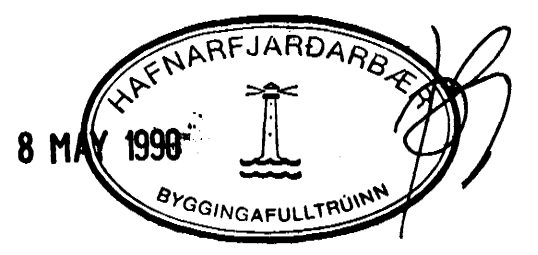

SNID OG SÉRHLUTAR ERU Á BL.NR. 6 OG 7

4 VINKLAR K12 Í HORNUM
YFIR GLUGGUM.

		BIRKIBERG 30 HAFNARF. ÞAK OG VEGGIR EFRI HÆÐ	
ÞORKELL JÓNSSON teknifráðgjafi Strútualeið 6 · 109 Reykjavík Nnr. 9662-9054 · 75946		DAGS. 24.04.'90	KVARDI 1:50
		TEIKN. REIKN.	VERK NR. BL.NR. BR.
		<i>Þorkell Jónsson</i>	8967 5