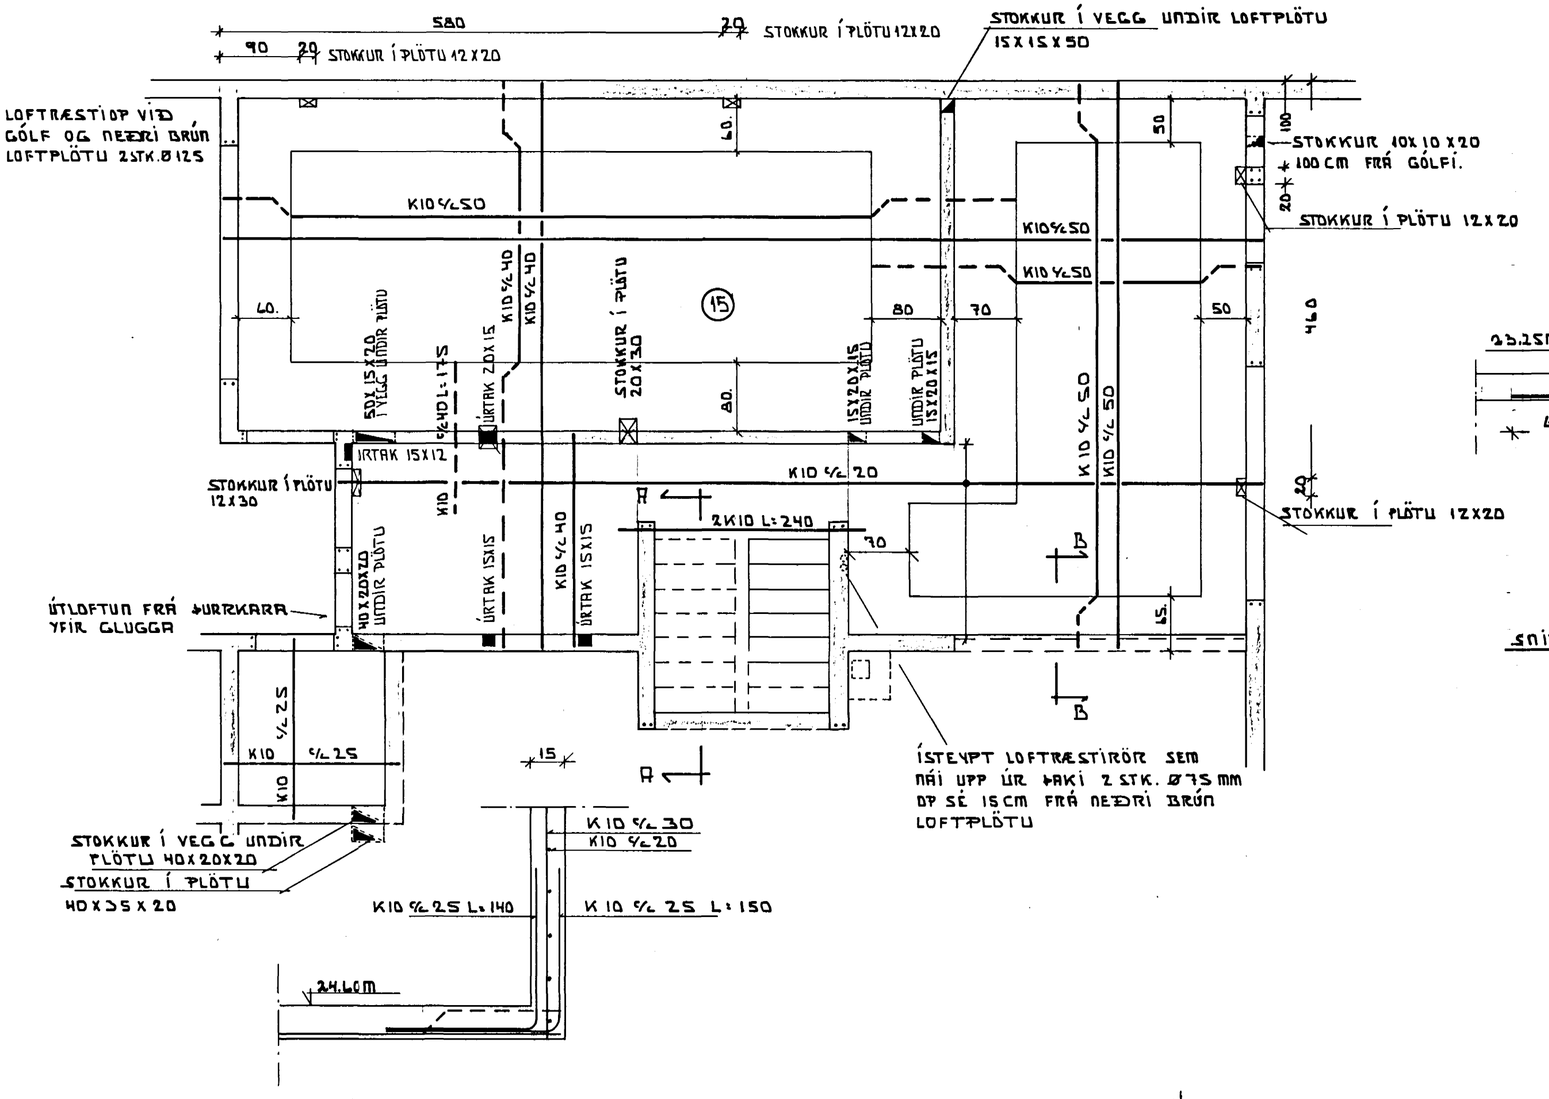


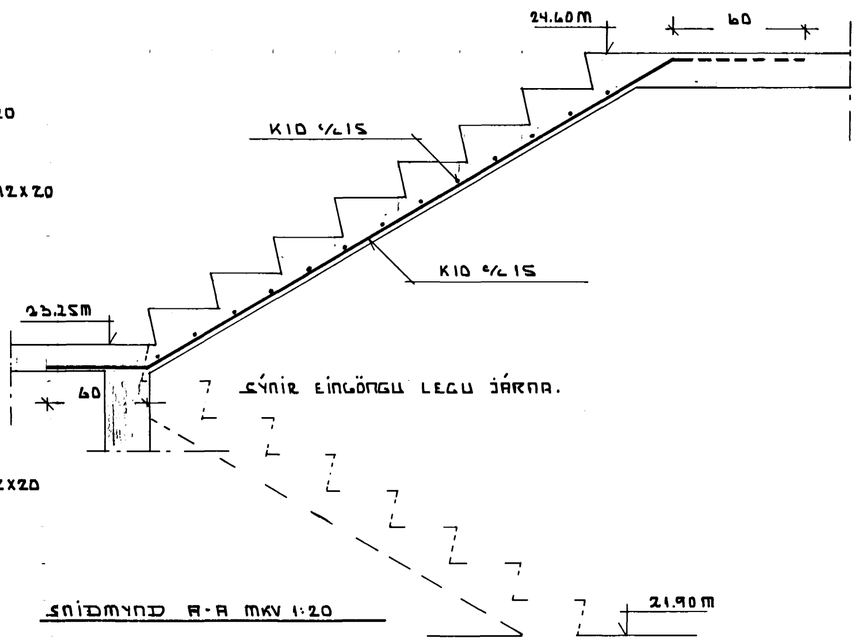


SNIÐMYND A-A MKV 1:20

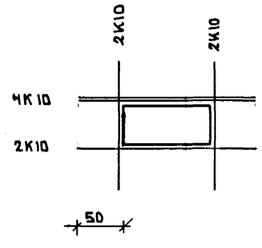


12 DEC 1988 HAFNARFJARÐARBÆR BYGGINGAFULLTRÚI

## SKÝRINGAR

K10 MERKIR KAMBSTÁL KS 40 SKEYTILENGD 60 CM
HÆÐARKÓTAR ERU GEFNIR UPP Í M OG Á FULLFRÁG. GÓLF.
STEINSTEYPA Í PLÖTUR OG MILLIVEGGI ER S 200
VATNSSEMENTSTALA V/S ≤ 0.60 - 0.65
LOFTINNIHALD 5 - 6 %

STEINSTEYPA Í ÚTVEGGI OG SJÓNSTEYPU ER S 250
SEMENTSMAGN 300 - 350 KG / M3
VATNSSEMENTSTALA V/S ≤ 0.55 - 0.60
LOFTINNIHALD 5 - 6 %
SIGMÁL 8 - 10 CM

UTANMEÐ OG UNDIR HURÐIR OG GLUGGA KOMI 2K10 EN UNDIR 4K10 SEM NÁI MINNST 50 CM ÚTFYRIR MÚROP
Í ÚTVEGGJUM ER JÁRNAGRIND K10 %/ 30 LÓÐRÉTT OG K10 %/ 20 LÁRÉTT. FJARLÆGÐ JÁRNA FRÁ ÚTBRÚN ER 4 CM.

SJÁ TEIKNINGAR B-I OG L-I

| | |
|---|---|
| BIRKIBERG 32 HAFNARFIRÐI | NÓVEMBER '88 |
| PLATA YFIR KJALLARA | MÆLIKVARÐI 1:50 1:20 |
| TÆKNIÞJÓNUSTA SVEINS KARLSSONAR TFÍ (HRAUNBRÚN 32 220 HAFNARFJÖRÐUR 91-54223 | TEIKNING B - II |