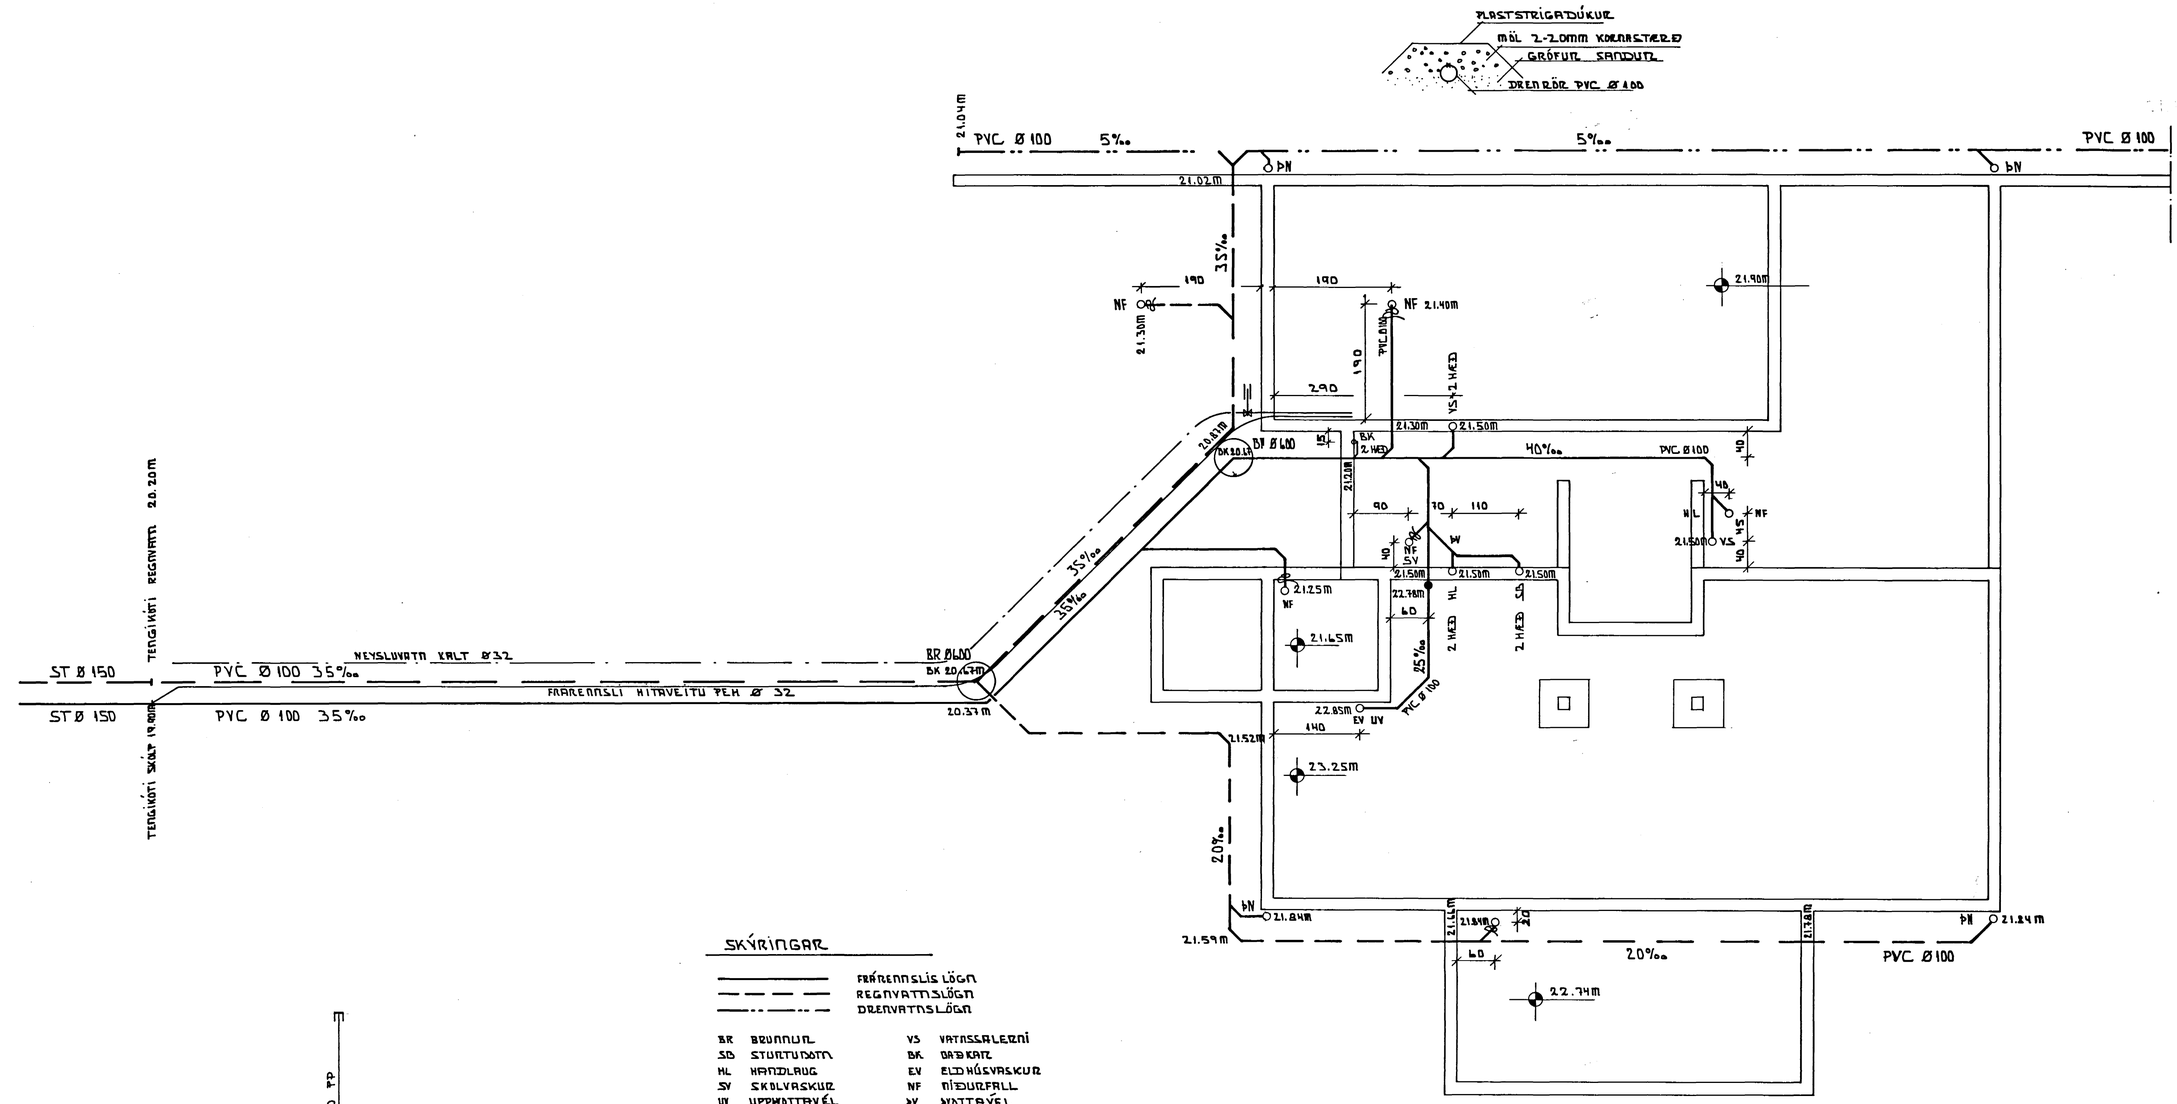

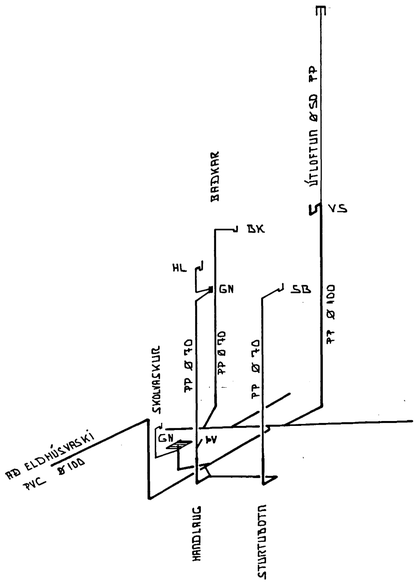

SKÝRINGAR

- FRÁRENNSLIS LÖGN
- REGNVATNSLÖGN
- DRENVATNSLÖGN

BR	BRUNNUR	VS	VATNSSALERNI
SD	STÚRTUBOTN	BK	BAÐKARS
HL	HANDLAUG	EV	ELDHÚSVASKUR
SV	SKOLVASKUR	NF	NIÐURFALL
UV	UPPÞVOTTAVÉL	ÞV	ÞVOTTAVÉL
HV	ÞAKNIÐURFALL		

HÆÐARKÓTAR ERU Í m OG MIÐAST VIÐ FULLFRÁGENGIÐ GÓLF. HÆÐIR ERU GEFNAR UPP Í BOTN Á RÖRUM.
MÁLSETNING ER Í CM.
MÁLSETNING LAGNA ER Í mm.
NIÐURFÖLL Í BAÐ OG ÞVOTTAHERBERGI TENGJAST FRÁRENNSLI VASKA.

GENGIÐ SKAL FRÁ NIÐURFÖLLUM UM LEIÐ OG PLÖTUR ERU STEYPTAR

LAGNIR SKAL LEGGJA Í SAMRÆMI VIÐ GILDANDI REGLUGERÐIR OG STAÐLA.
ÞESS SKAL GÆTT AÐ LAGNIR KOMIST HVERGI Í BEINA SNERTINGU VIÐ STEINSTEYPTA HLUTA HÚSSINS ALLAR STOFNLAGNIR SKAL EINANGRA MEÐ STEINULL OG SÍVEFJA MEÐ PLASTI.

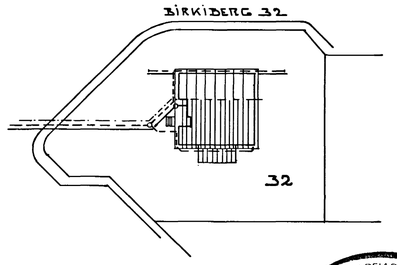

19 OCT 1988
HAFNARFJARÐARBÆR
BYGGINGAFULLTRÚI

SJÁ TEIKNINGU B-1

BIRKIBERG 32 HAFNARFIRÐI	OKTÓBER 1988
FRÁRENNSLISLAGNIR	MÆLIKVARÐI 1:50
	TEIKNING L-1

TÆKNIÞJÓNUSTA SVEINS KARLSSONAR TFÍ
HRAUNBRÚN 12, 220 HAFNARFIRÐI 91-54223