
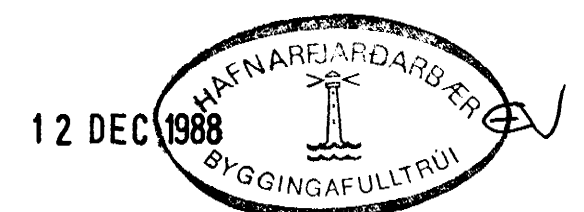


SKÝRINGAR.

Á ALLA OFNA SKAL SETJA LOFTSKRÚFU, STÍLLITÉ OG SJÁLFRVIRKA OFNLOKA Á TETUR OFNA.
 PÍPUR OFNALAGNA ERU HEILDREGIN SVÖRT RÖR.
 PÍPUR Í NEYSLUVATNSLÖGNUM ERU GALVANÍSERIÐAR.
 PÍPUR SKULU VERA AF GÆÐAFLOKKI SAMSVARANDI DIN 2440.
 ALLAR LAGNIR SKAL EIGNANGRA MEÐ 20MM GLERULLARHÓLKUM OG SÍVEFJA MEÐ TLASTI.
 OFNALÖGN SKAL KRÝSTIÐRÖFA MEÐ 6 KG/CM² KRÝSTINGI.
 NEYSLUVATNSLÖGN SKAL KRÝSTIÐRÖFA MEÐ 10 KG/CM² KRÝSTINGI.
 KRÝSTINGUR SKAL STANDA Í 6 KLST ÁN ÞESS AÐ FALLA.
 FRÁGANGUR OFNA OG NEYSLUVATNSLAGNA SKAL VERA Í SAMRÆMI VÍÐ GILDRANDI REGLUGERÐIR OG STAÐLA.
 EKKI MÁ HYLJA LAGNIR FYRR EN EFTIR KRÝSTIÐRÖFUN OG ÚTTEKT BYGGINGAFULLTRÚA.

- OFNALÖGN TÚR
- OFNALÖGN RETÚR
- NEYSLUVATN HEITT
- OFNALÖGN KALT

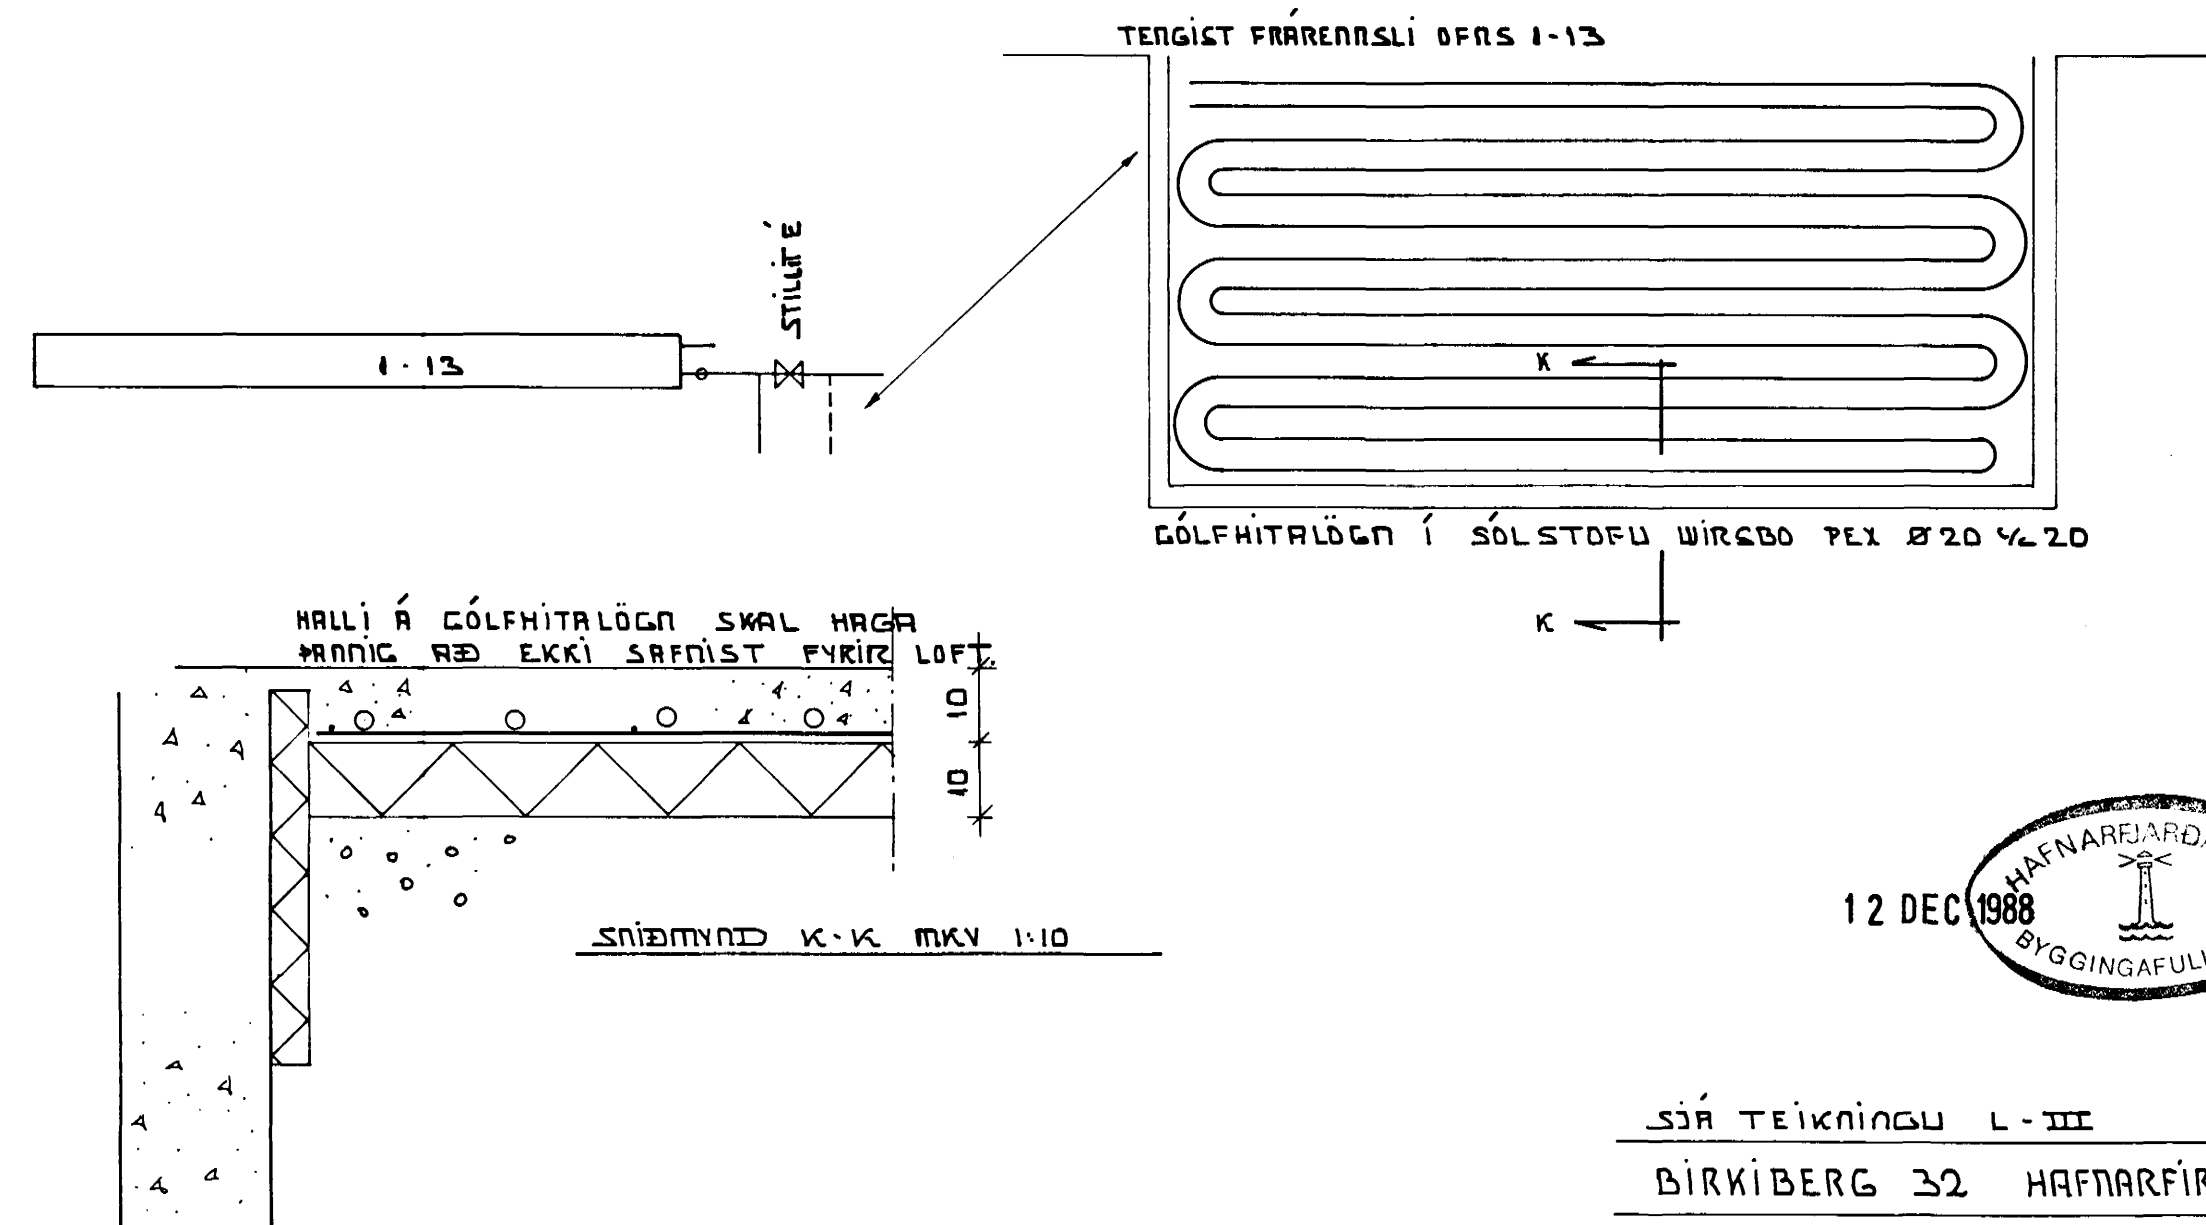

SJA TEIKNINGU L-III
 BIRKIBERG 32 HAFNARFIRÐI NOV 1988
 OFNA OG NEYSLUVATNSLAGNIR MALIKVARDI
 1:50
 TEIKNINGU
 L-II
 12 DEC 1988
 HAFNARBÚARDARBER
 BYGGINGAFULLTRÚI
 SVEINUR ÞÓRMASSON