



Samþykkt á fundi bygginga-
nefndar þ. 15/9 1988

BYGGINGAFULLTRÚINN
Í HAFNARFIRÐI

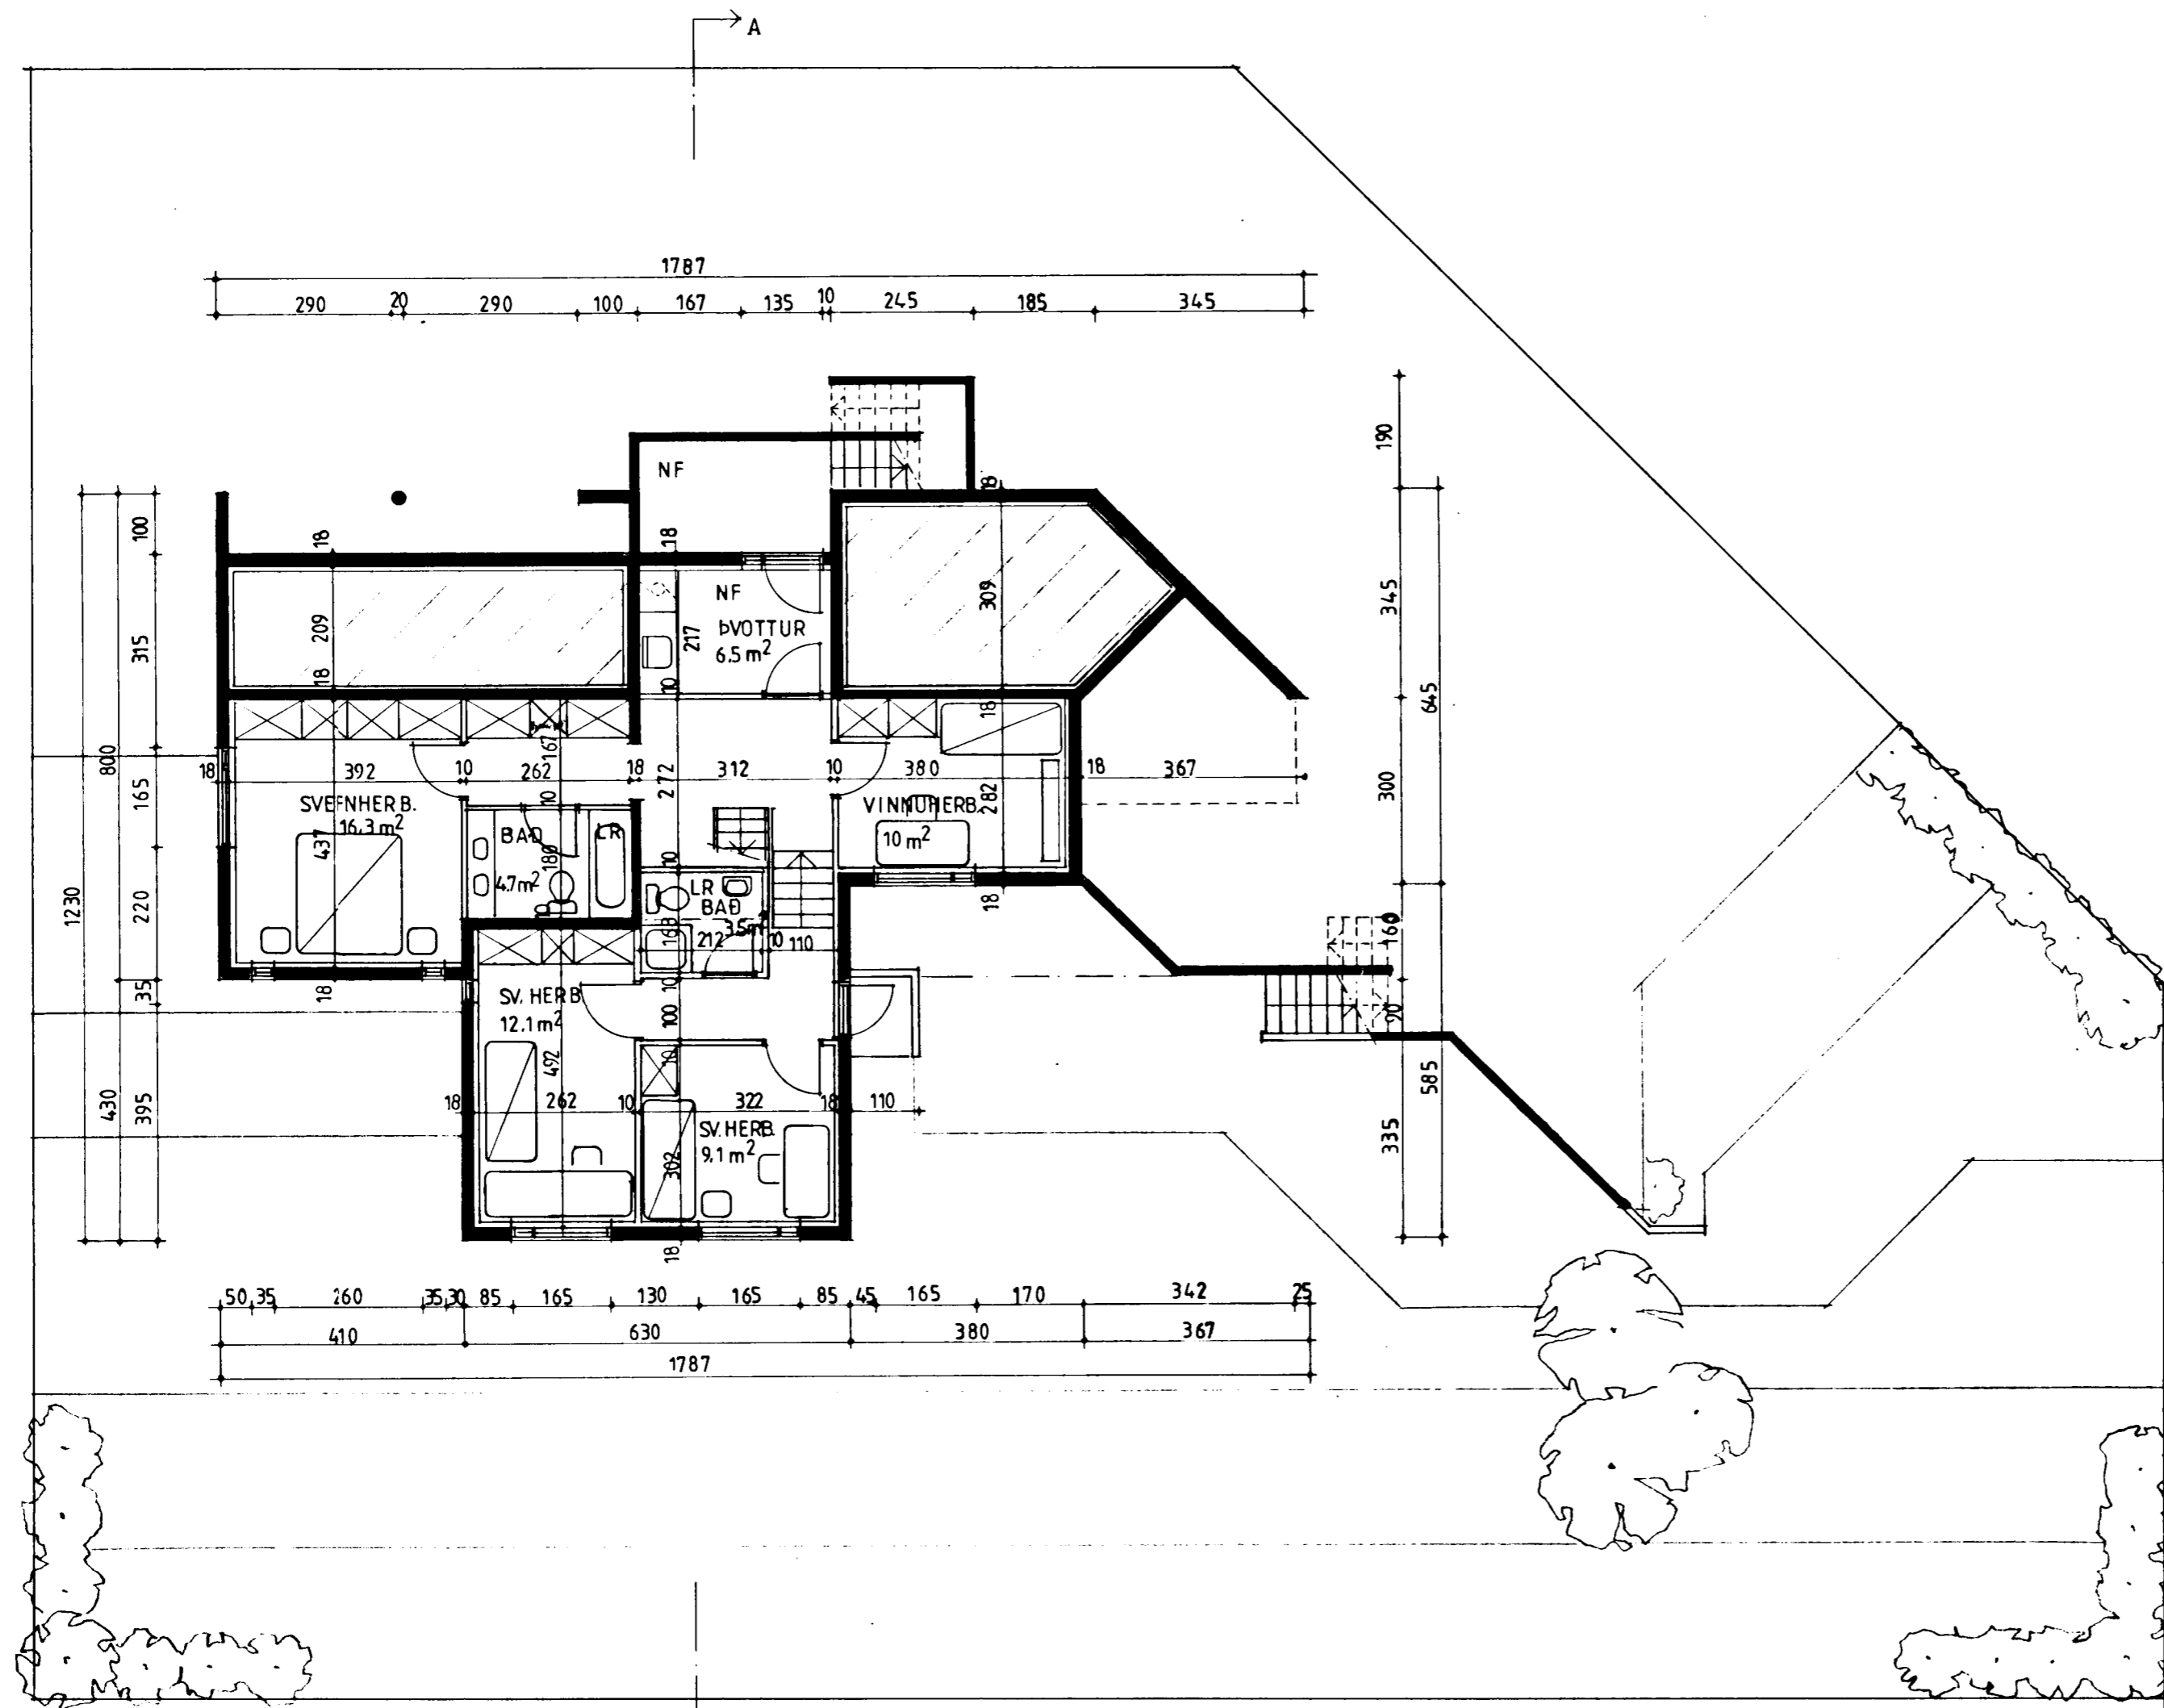

Grunnmynd jarðhæðar

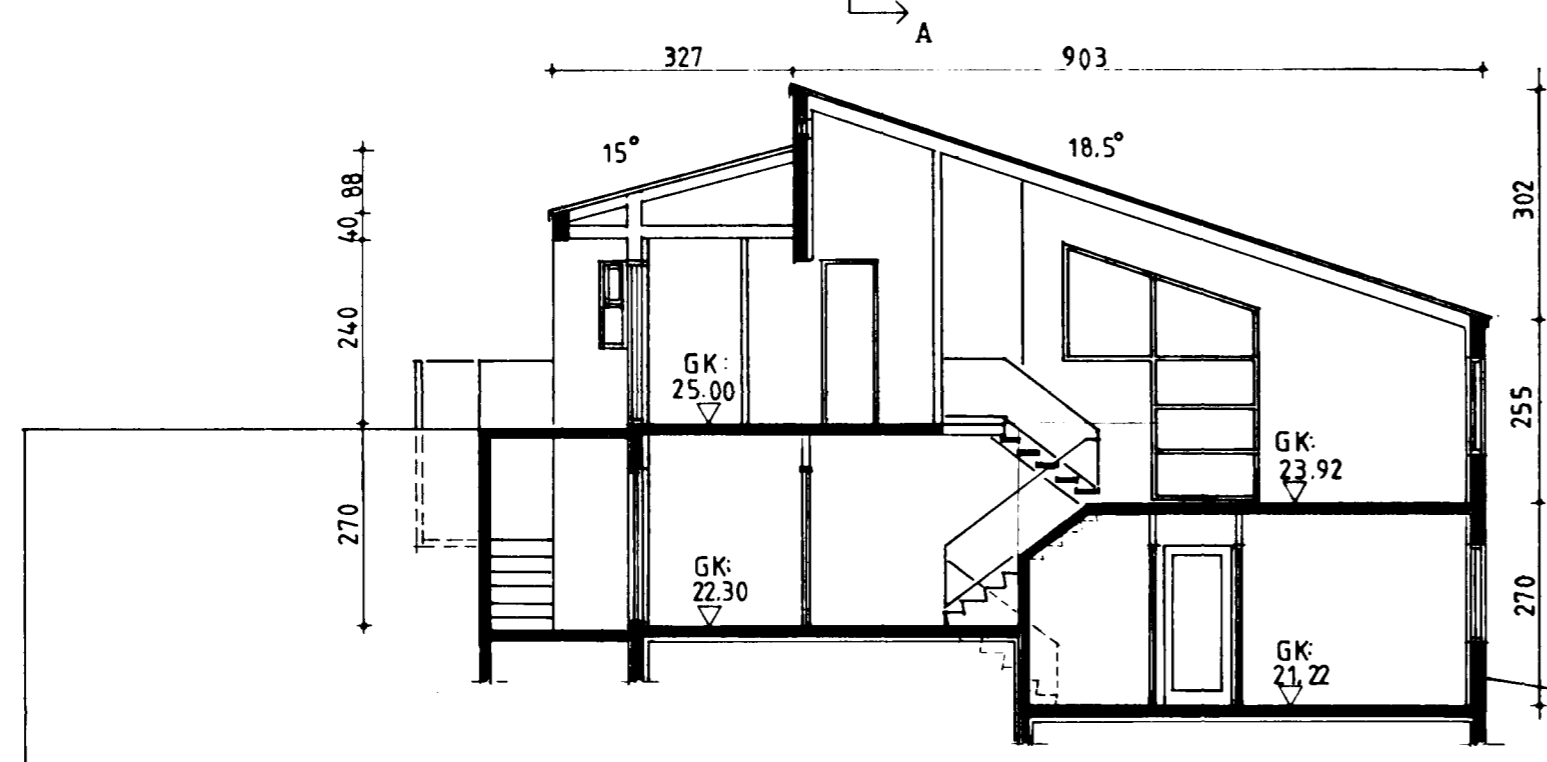

Sneiðing A - A

BIRKIBERG 34 HAFNAR-FIRÐI	
Grunnmynd jarðh. og sneiðing A-A	
09.09.1988	hnh
Mkv. 1:100	

Arkitekt FAÍ
Helgi Már Halldórsson
Hraunbæ 192, 101 Reykjavík. s 673192
Helgi Már Halldórsson
FAÍ Grunnmyndjarðhæðar og sneiðing A-A