

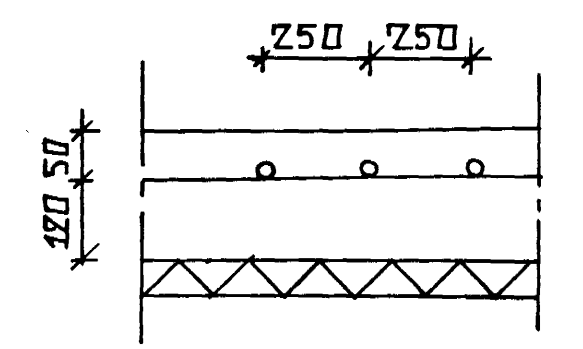
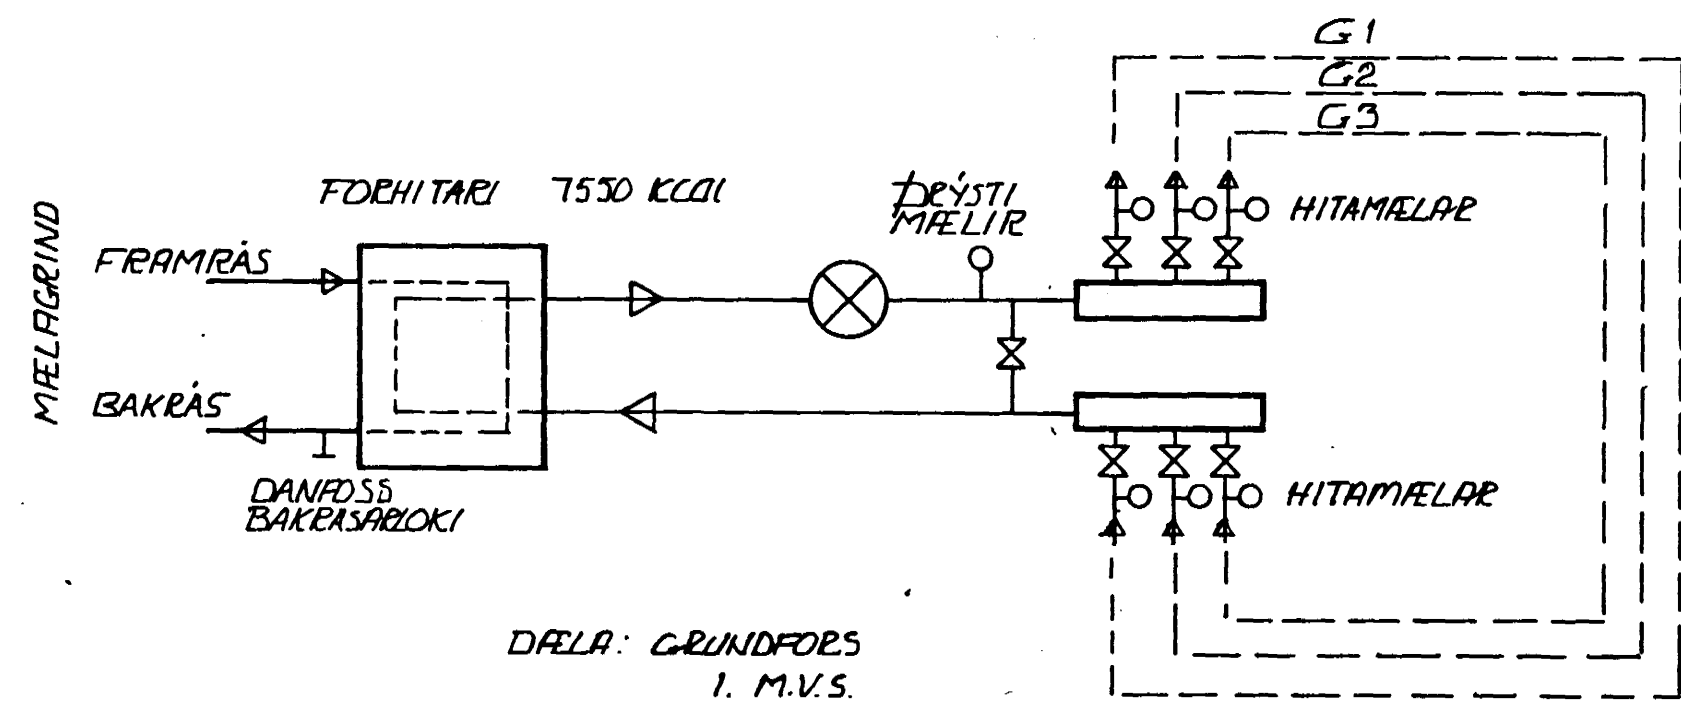


ALMENNT SNIÐ Í GÚLTGEYSLA  
M. 1:10

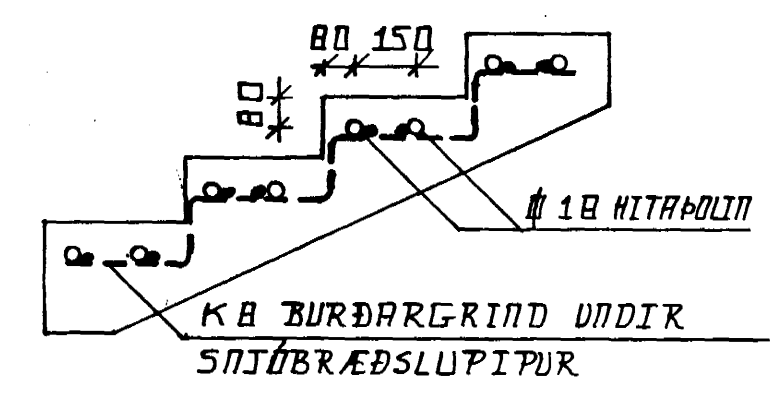

ALMENNT ÚTFÆRSLA AF SNIJBRÆÐSLU Í TRÖPPUM  
M. 1:20

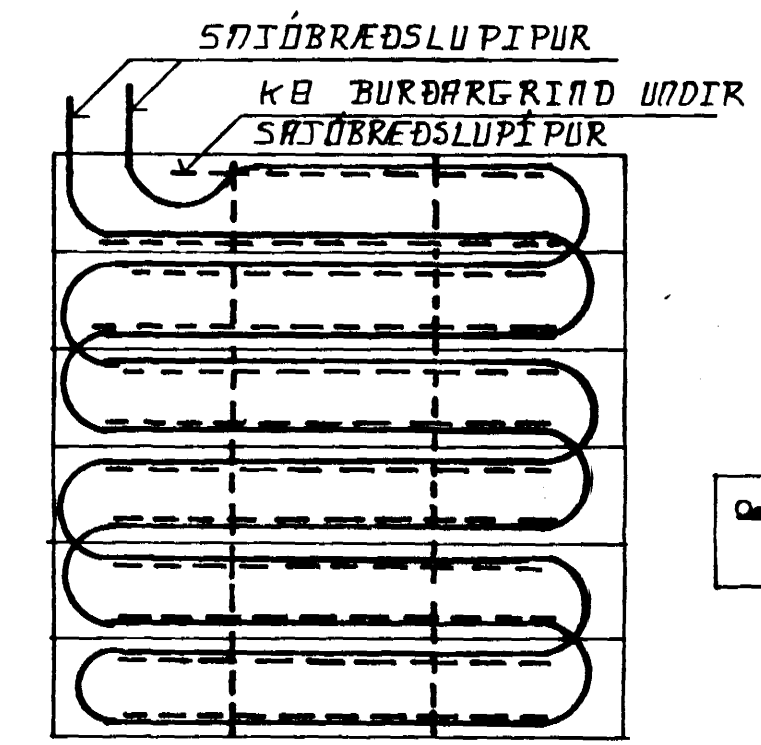

SKÝRINGAR.  
SJÁ SKÝRINGAR Á TEIKN. 200

BIRKIBERG 36 HAFNARFIRÐI	DAGS 02.03.89	BRÉTT. 28.03.89
GÚLTGEISLI GRUNNMÝND	MKV. 1:50	TELKN. 205
HAFFRÆÐ BALDVIN ÓLASON DVERGHAMRÆ 17 2-VÍK. SÍMI 91-875475	SAMR. BALDVIN ÓLASON DVERGHAMRÆ 17 2-VÍK	
HAFFRÆÐ	SAMR. Baldvin Ólason	

RÖR SNIJBRÆÐSLU