SNIÐ A
M. 1:20

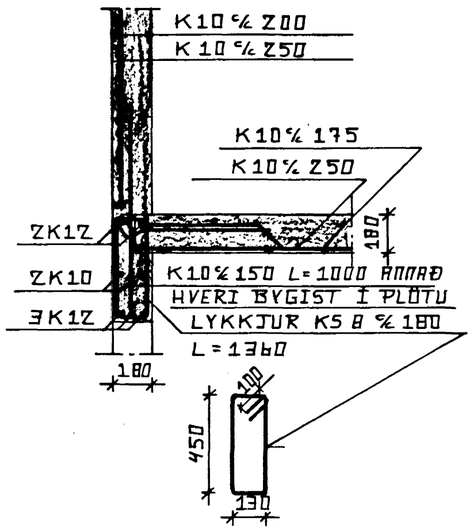

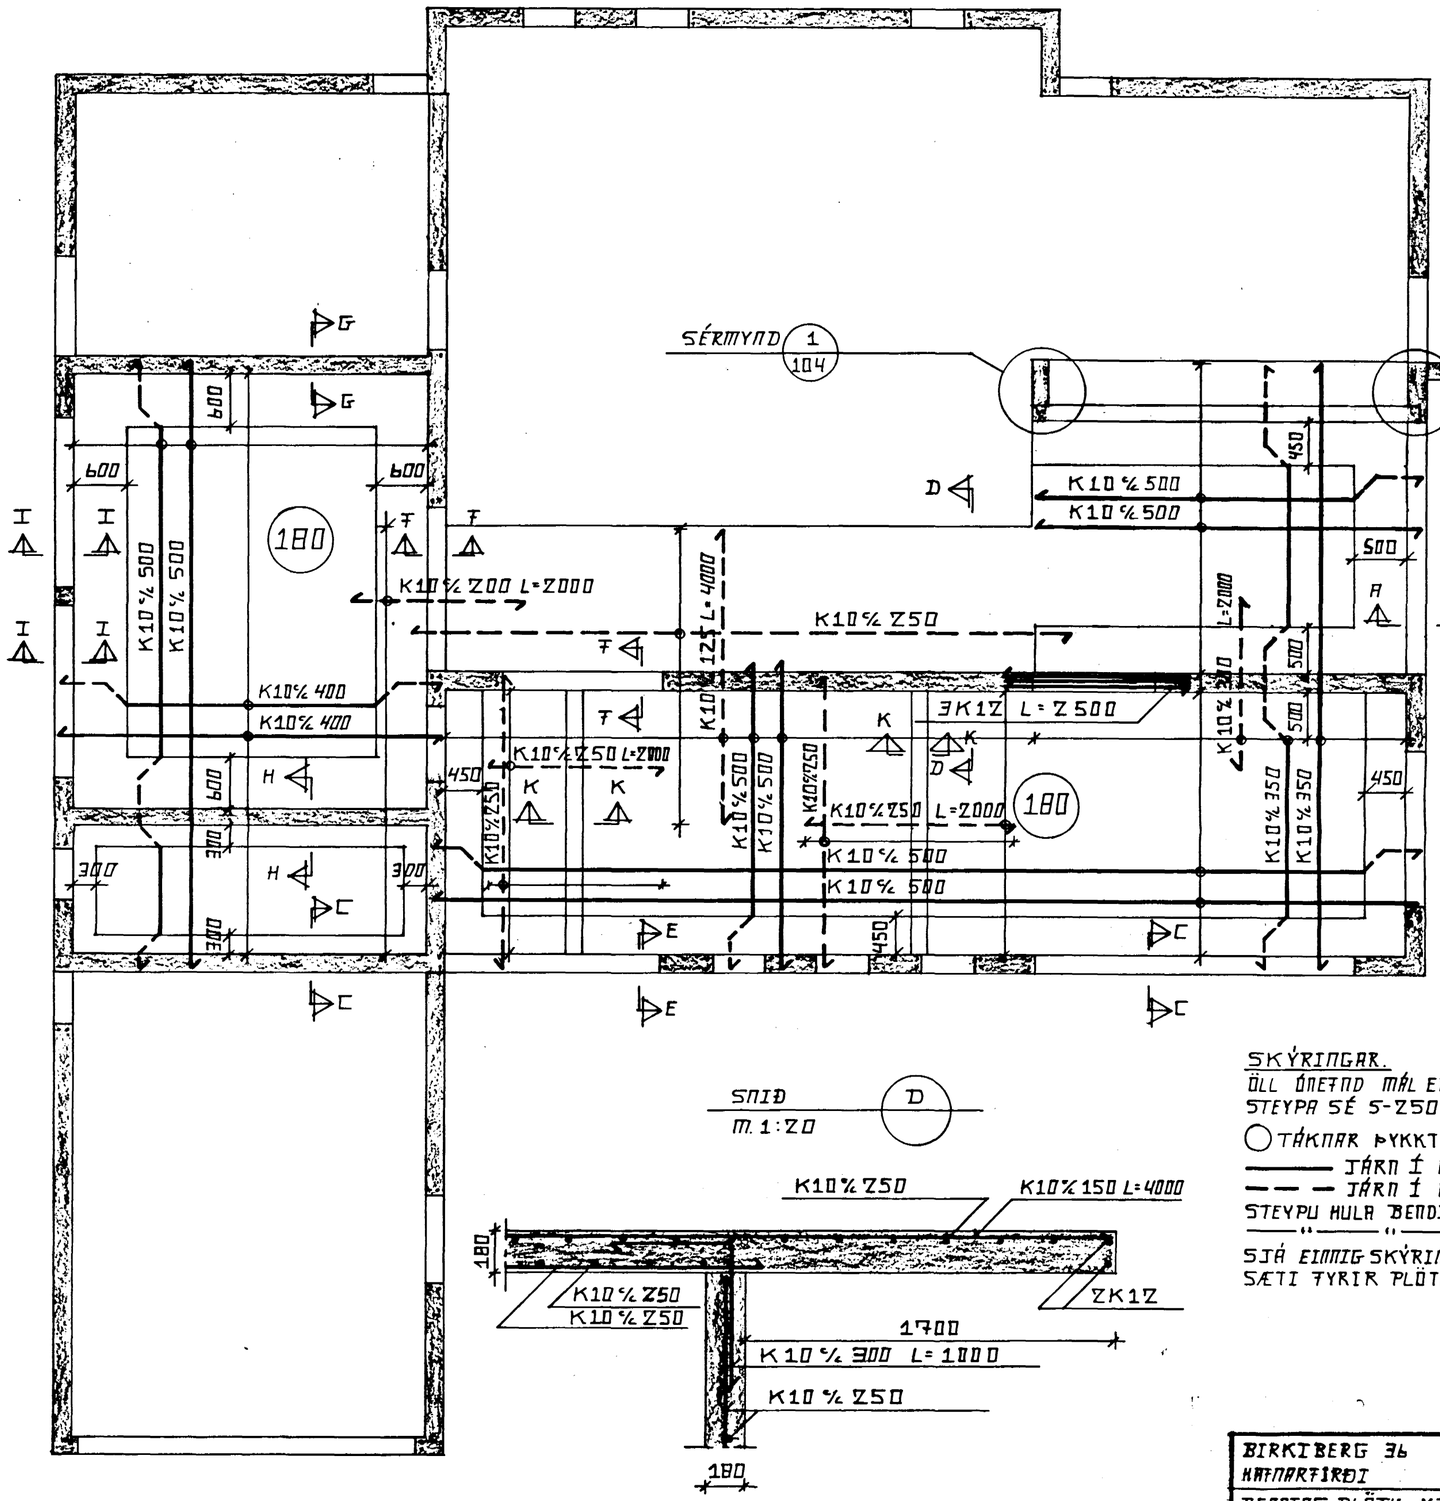

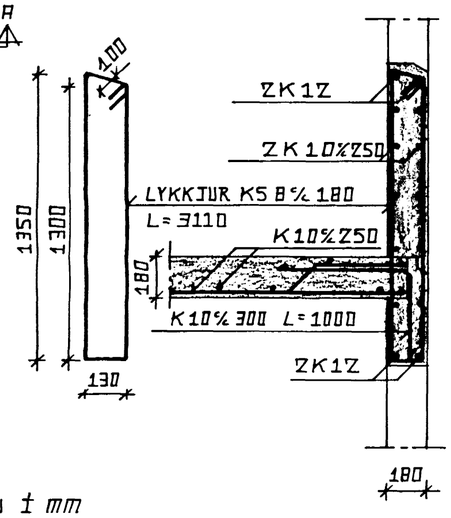

SNIÐ D
M. 1:20

SNIÐ C
M. 1:20

SKÝRINGAR.
ÖLL ÁNEFND MÁL ERU Í MM
STEYPA SÉ S-250
○ TÁKNAR ÞYKKT PLÖTU
——— JÁRN Í NEÐRI BRÚN PLÖTU
— — — JÁRN Í EFRI BRÚN PLÖTU
STEYPU HULA BENDINGAR Í PLÖTU SÉ 10 MM
——"——"——"— BITA 25 MM
SJÁ EINNIG SKÝRINGAR Á TEIKN. 101
SÆTI FYRIR PLÖTU Í VEGG SÉ MINNST 90 MM

HAFNARFJARÐARBÆR
7 APR 1989
BYGGINGAFULLTRÚINN

BIRKIBERG 36 HAFNARFIRÐI	DAGS. 02.03.89	BREYTT. 28.03.89
BENDING PLÖTU YFIR 1. HÆÐ GRUNNMYND - SNIÐ	M.KV. 1:50 1:20	TEIKN. 103
HÖNNUÐ. SIGURÐUR ÁSBJÖRNSSON FTFÍ FÍFUMÓI 12 260 NJARÐVÍK SÍMI 92-15105	SAMÞ. BRYNJÓLFUR GUÐMUNDSSON VERKFR. HLÉÐARVEGI 74 260 NJARÐVÍK	
HÖNNUÐ. Sigurður Ásbjörnsson	SAMÞ. Brynjólfur Guðmundsson	