
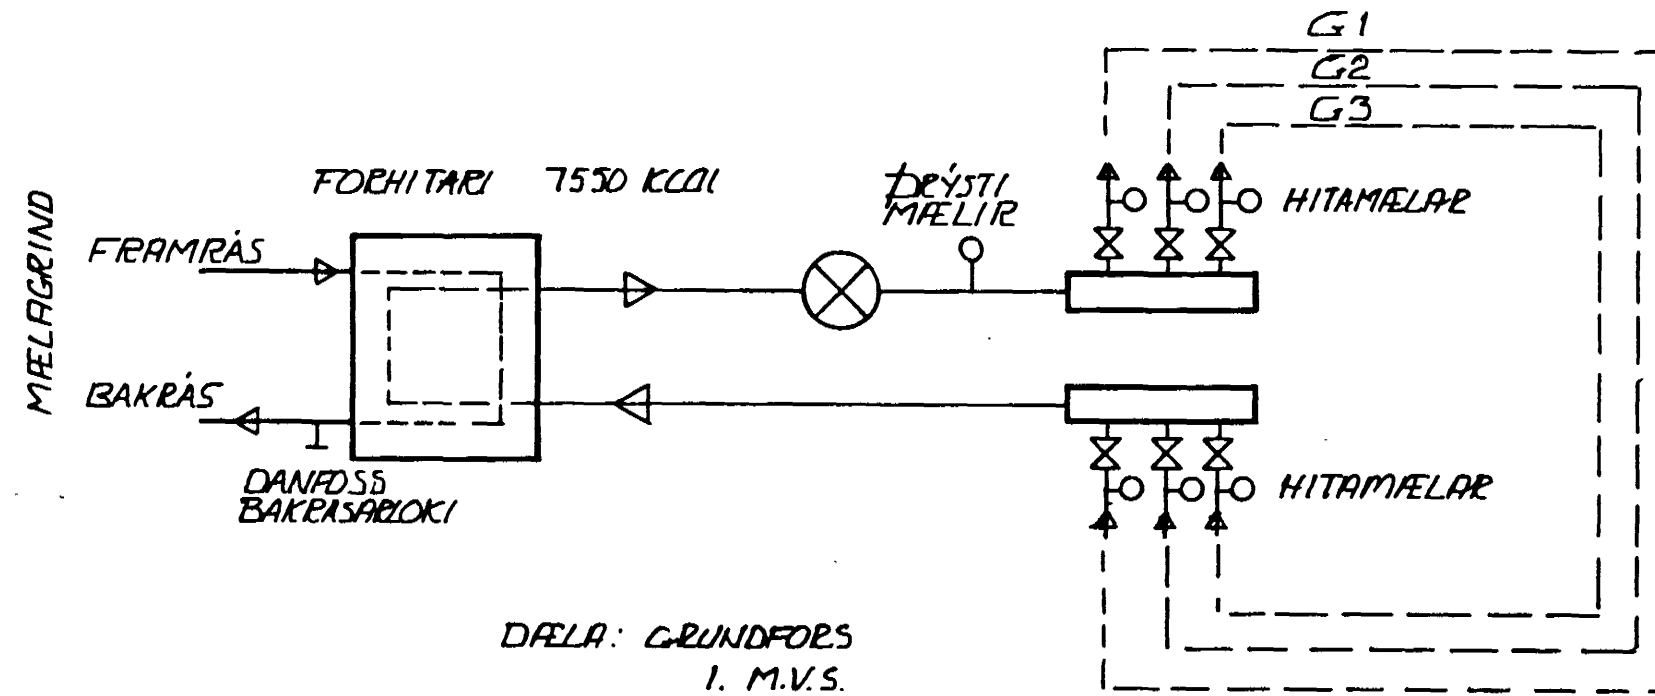



ALMENNT SNIB 1:10

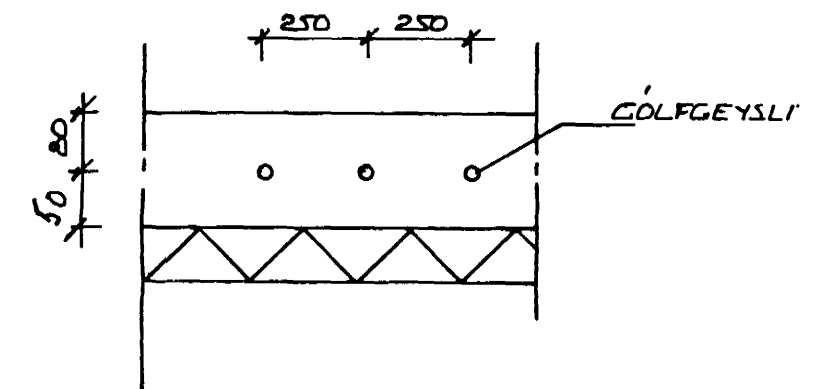

Ø 18 HITAPOLIN RÖR LÍC 250

ÞÐ SNIÐBRÆÐSLU

SKÝRINGAR.
SJÁ SKÝRINGAR Á TEIKN. 200

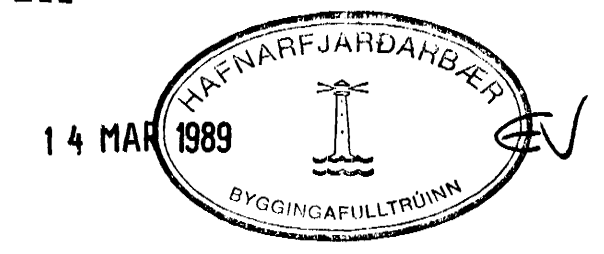

BIRKIBERG 36 HAFNARFIRÐI	DAGS 02.03.89	BRÉTTI.
GÓLFGEISLI GRUNNMÝND	MKV. 1:50	TELKN. 205
HAHAÐ BALDVIN ÓLAFSSON DVERGHAMARR 17 2-VÍK. SÍMI 91-675475	SAMR. BALDVIN ÓLAFSSON DVERGHAMARR 17 2-VÍK	
HAHAÐ	SAMR. Baldur Ólafsson	