


bara skal fyrir kambstáli inn í steinsteypa vegg.
 bardýpt lágmark 10 cm.
 kambstál slegid fast.

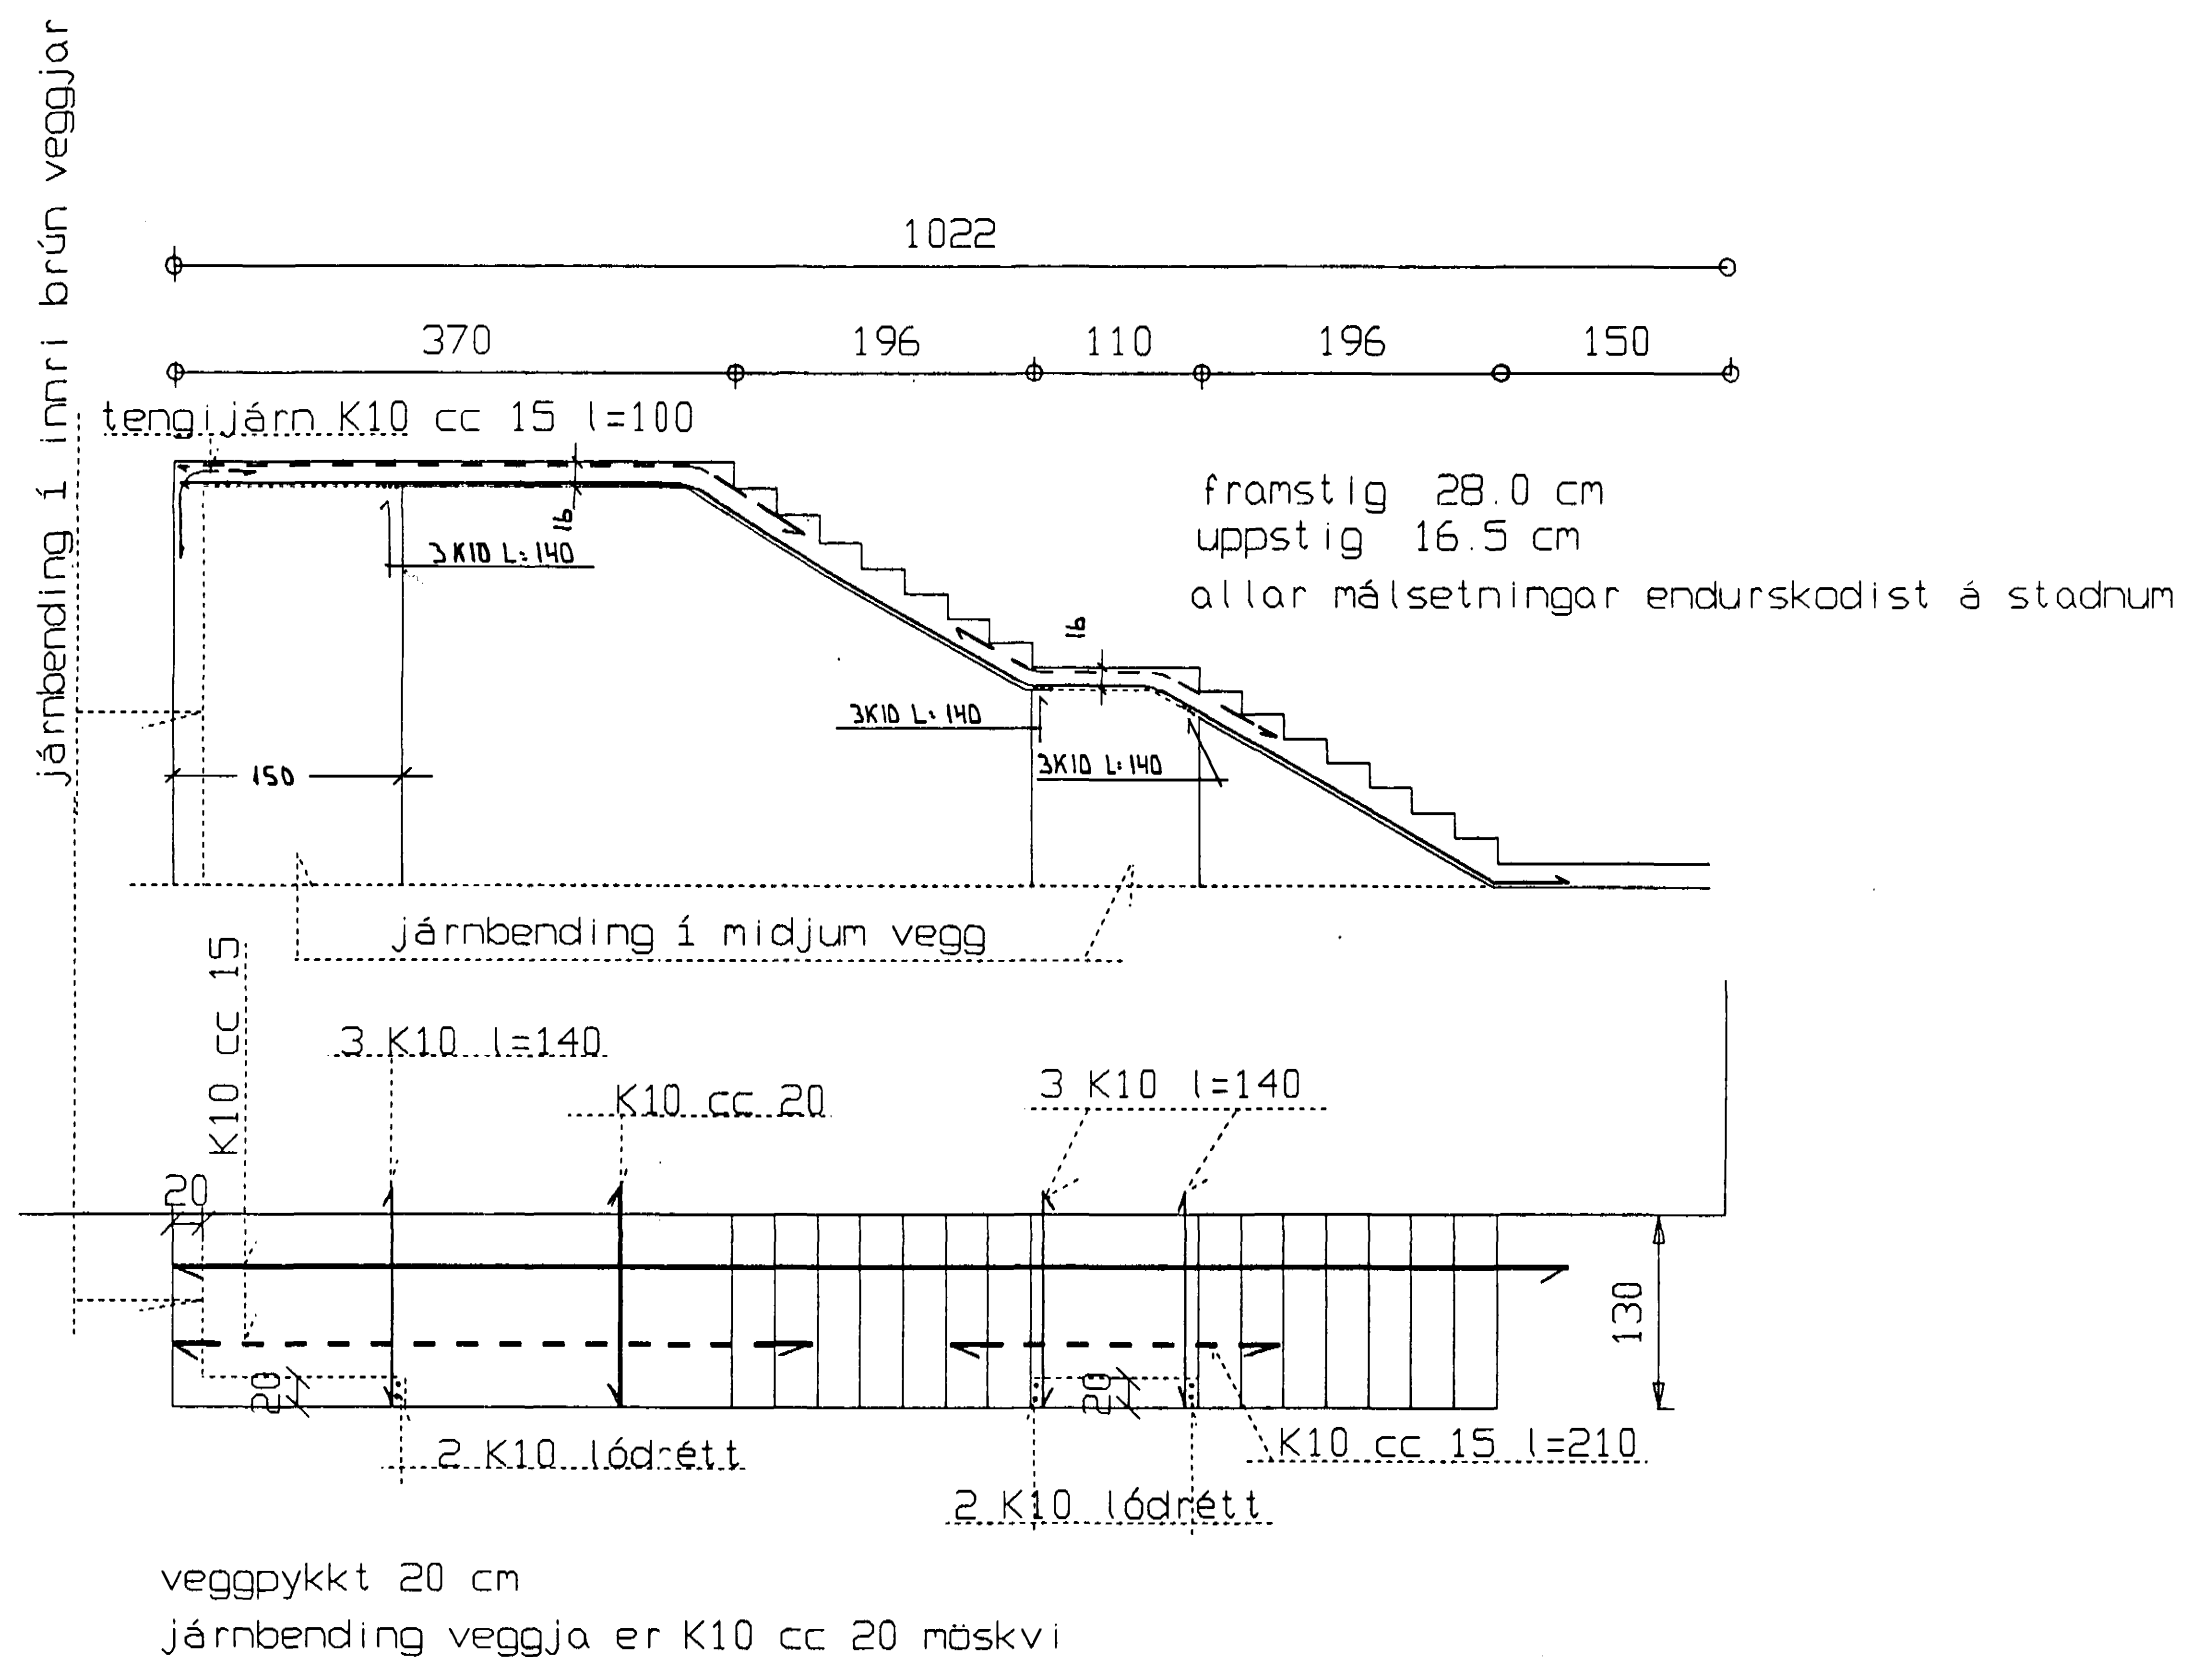

SKYRINGAR 13 JAN 1992
 ALLT LÍFRÉNT EFNI SKAL FJARLEGT OG SKAFID SKAL VEDUR A FASTAN
 BOTN. FYLLINGAREFNI INNAN Í OG UMHVERTIS UNDIRSTÖÐUR SKAL VERA
 FROSTFRITT EFNI OG ÞJAPPAD Í MEST 30 cm LÖGUM OG BLEYTT.
 DÝPT UNDIRSTÖÐU A FYLLINGU MA VERA 80-120 cm.
 MESTA REIKNAD ALAG FRA UNDIRSTÖÐUM ER 0.29 MN/fm (2.90
 kg/fcm). MIDAD ER VID AD UNDIRSTÖÐUR STANDI A KLÖPP.

ALAGSFORSENDUR:

NOTALAG 300 kg/m²

STEINSTEYPA SKAL VERA S-250. STEINSTEYPA SKAL UPPFYLLA KRUFUM
 BYGGINGAREGLUGERDAR, ÍST 9 OG ÍST 10. K 10 MERKIR KAMBSTAL KS 40
 OG SKAL SKEYTILENGD JARNA VERA 50 cm.
 STEYPUHULA A JARN VID ÚTBRUN SKAL VERA 3 cm. JARN SKAL STAÐSETJA
 MED ÞAR TILGERDUM FJARLÆGDARKLOSSUM. Í ÖLL STEYPUKIL SKAL SETJA
 TENGIJARN K10 c/c 20 cm, LENGD 100 cm.

ÞVERMAL JARNA ER GEFID UPP Í mm.
 ALLAR MÁLSETNINGAR ERU Í cm.

BIRKIBERG 38.	HAFNARFIRDI	JAN 1992
TRÖPPUR A NORDVESTURHLID		MELIKVARDI 1:50
TEKNIÞJONUSTA SVEINS KARLSSONAR TFI BEJARHRAUNI 2 220 HAFNARFJÖRDUR 91-653045		TEIKNING B-10B

Signature