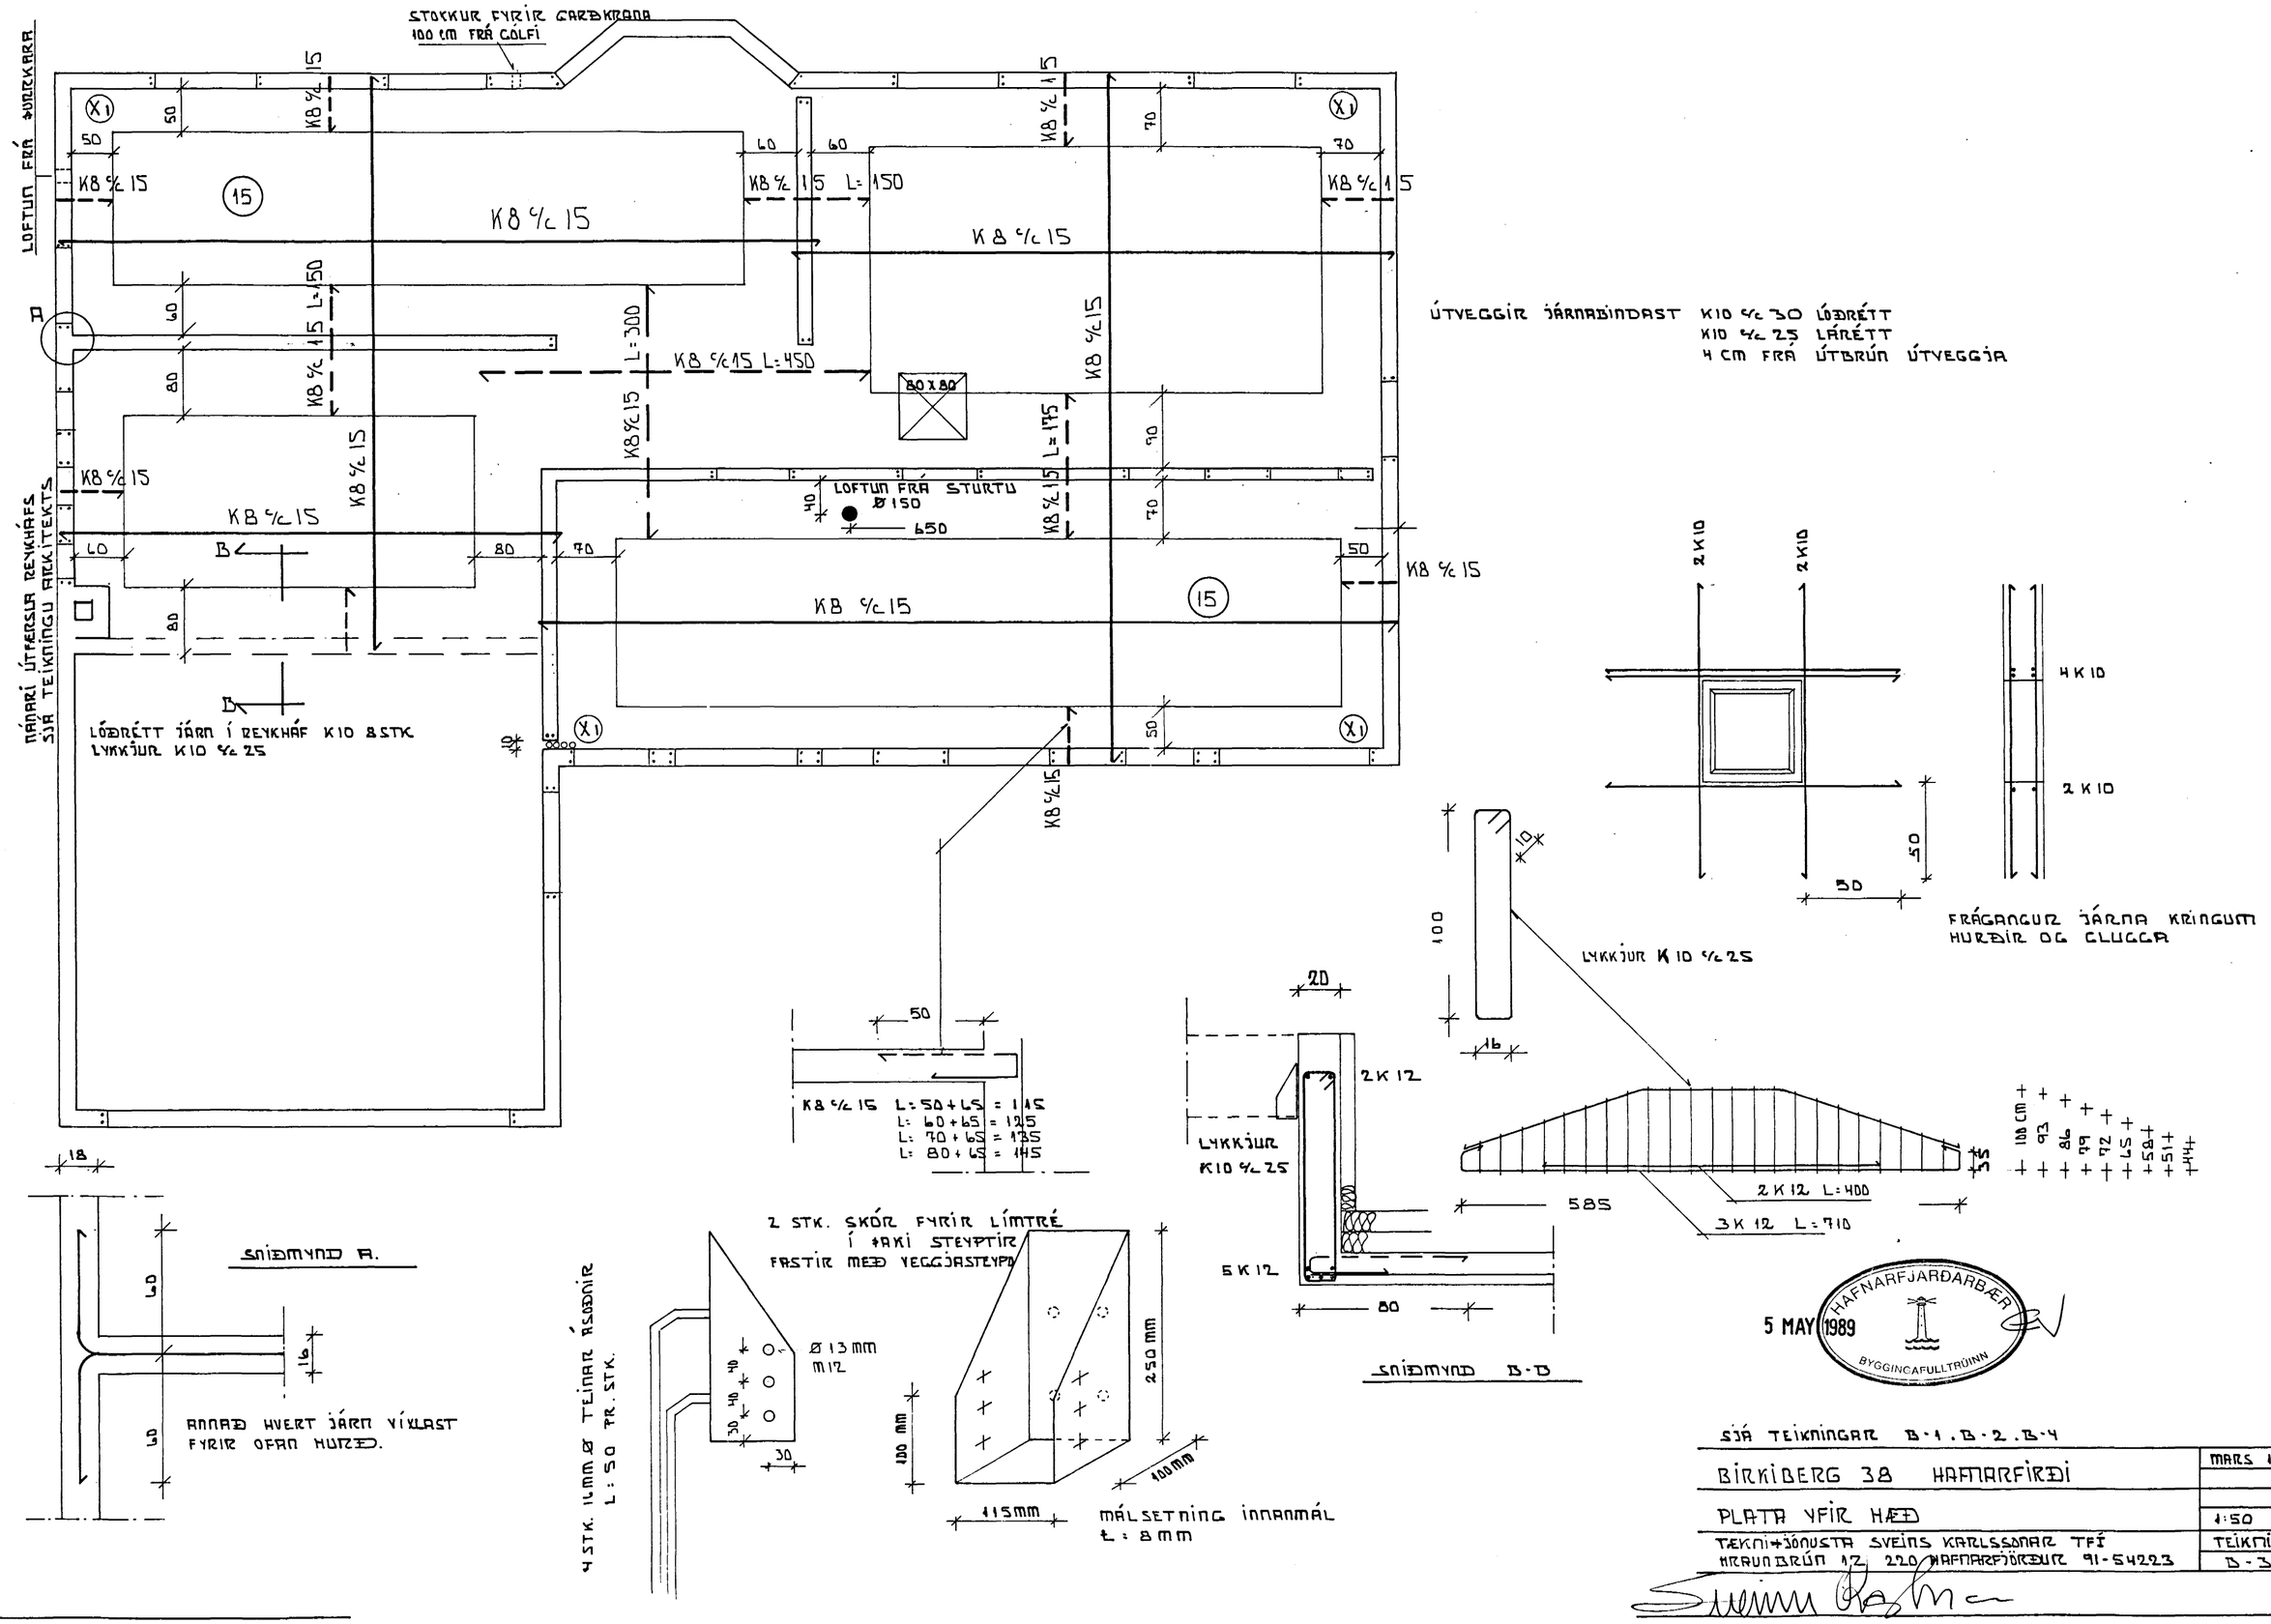
STOKKUR FYRIR GARÐKRANA
100 CM FRÁ GÓLFI
LOFTUN FRÁ ÞURRKARA
MÁNARÍ ÚTFÆRSLA REYKHÁFS
SJÁ TEIKNINGU ARKITEKTS
K8 c/c 15
K8 c/c 15 L=150
K8 c/c 15 L=450
K8 c/c 15 L=300
K8 c/c 15 L=175
80 X 80
LOFTUN FRÁ STURTU
Ø 150
650
LÓÐRÉTT JÁRN Í REYKHÁF K10 8 STK
LYKKJUR K10 c/c 25
ÚTVEGGIR JÁRNABINDAST K10 c/c 30 LÓÐRÉTT
K10 c/c 25 LÁRÉTT
4 CM FRÁ ÚTBRÚN ÚTVEGGJA
2 K10
4 K10
FRÁGANGUR JÁRNA KRINGUM
HURÐIR OG GLUGGA
LYKKJUR K10 c/c 25
K8 c/c 15 L: 50+65 = 115
L: 60+65 = 125
L: 70+65 = 135
L: 80+65 = 145
2 K12
LYKKJUR
K10 c/c 25
5 K12
2 K12 L=400
3 K12 L=710
585
SNIÐMYND B-B
SNIÐMYND A.
ANNAÐ HVERT JÁRN VÍXLAST
FYRIR OFAN HURÐ.
2 STK. SKÓR FYRIR LÍMTRÉ
Í ÞAKI STEYPTIR
FASTIR MEÐ VEGGJASTEYPU
Ø 13 mm
M12
4 STK. 16 mm Ø TEINAR ÁSOÐNIR
L: 50 PR. STK.
250 mm
100 mm
115 mm
MÁLSETNING INNANMÁL
t: 8 mm
HAFNARFJARÐARBÆR
BYGGINGAFULLTRÚINN
5 MAY 1989
SJÁ TEIKNINGAR B-1. B-2. B-4
BIRKIBERG 38 HAFNARFIRÐI
PLATA YFIR HÆÐ
TÆKNI+JÓNUSTA SVEINS KARLSSONAR TFÍ
HRAUNBRÚN 12 220 HAFNARFJÖRÐUR 91-54223
MARS 1989
1:50
TEIKNING
B-3