


SKÝRINGAR




KÍO MERKIR KAMBSTÁL KS 40 SKENTILENGD KÍO ER 60CM Í ÖLL STEYPUKÍL SKAL SETJA TENGIJARN KÍO 1/2 30 L=100 NEMA ANNAÐ SE TEKIÐ FRAM Í DOTNPLÖTU SKAL SETJA KÍO 1/2 35 # Í MIÐJA PLÖTU.

ALLAR MÁLSETNINGAR ERU Í CM EN HÉÐARKÓTAR ERU Í M  
 STEINSTEYPA Í SÖKKLA, PLÖTUR OG INNVEGGI ER S 200  
 VATNSSEMENTSTALA VS < 0.60-0.65  
 LOFTINNÍHALD 5-6%  
 STEINSTEYPA Í ÚTVEGGI ER S 250  
 SEMENTSMAGN 300-350 KG/M<sup>3</sup>  
 V/S < 0.55-0.60  
 SIGMÁL 80-100 MM  
 LOFTINNÍHALD 5-6%

ALLT LÍFRÆNT EFNÍ SKAL FÍARLÆGT OG GRÁFIÐ SKAL NIÐUR Á FASTAN BOTN. FÝLLINGAREFNI SKAL VEIÐA FROSTFRÍTT. HRAUN EÐA MALARFÝLLING. MESTA ÁLAG Á SÖKKLA ER 2.73 KG/CM<sup>2</sup> (0.73 MPa)

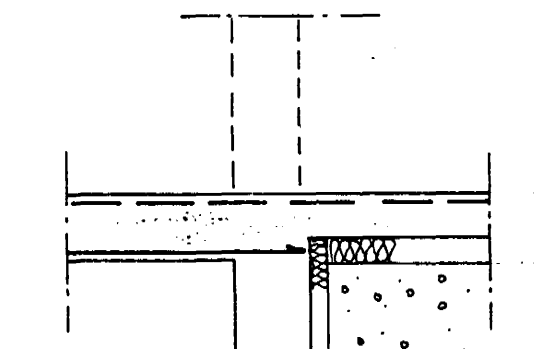

ÞAR SEM FÝLLING KEMUR AÐ ÚTVEGGJUM GEMMELU OG ÞÍLGEMMELU SKAL SETJA TVÖFALDA JÁRNAGRIND KÍO LÖÐRÉTT 1/2 30 OG KÍO LÁRÉTT 1/2 25

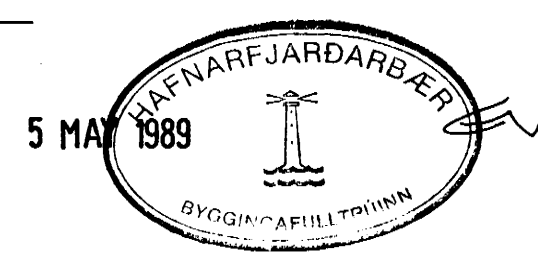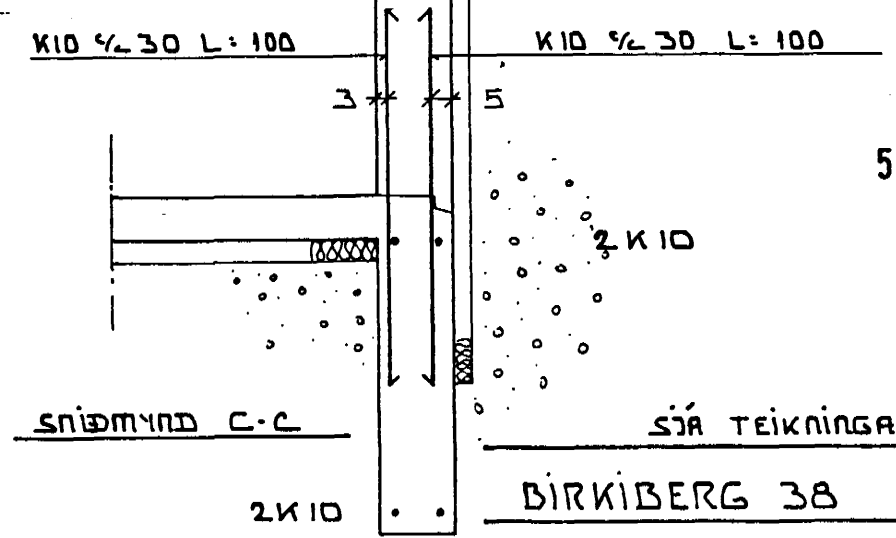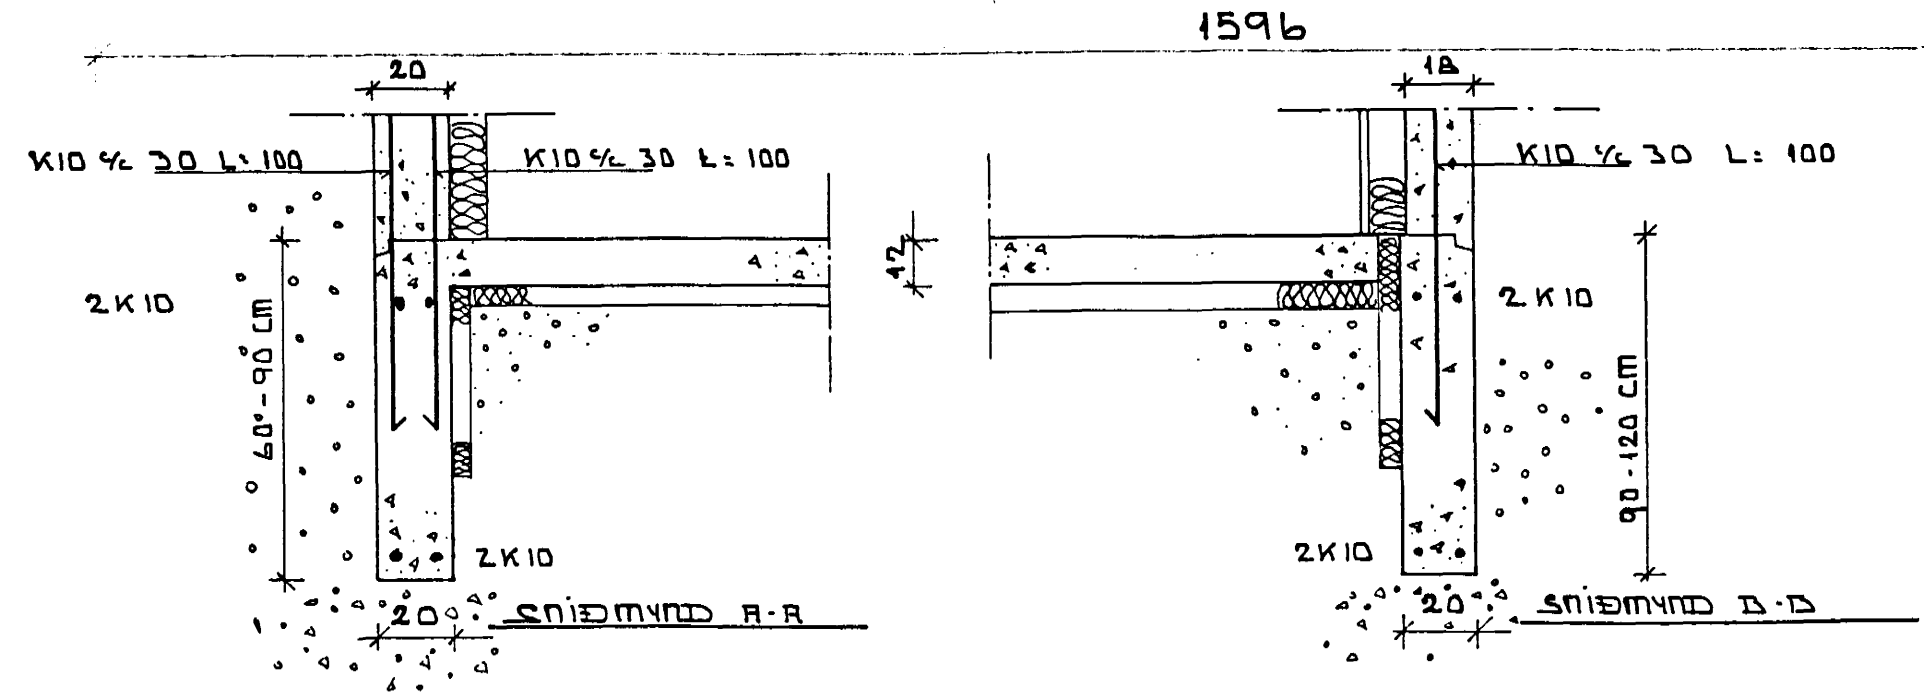

SJÁ TEIKNINGAR L-1 L-2 OG B-2

BIRKIBERG 38 HAFNARFIRÐI	MARS 1989
UNDIRSTÖÐUR	1:50
TEKNIÞJÓFUSTA STEINS KARLSSONAR TFÍ	TEIKNING
HRAUNBRÚN 12 220 HAFNARFJÓRÐUR 91-54223	B-1