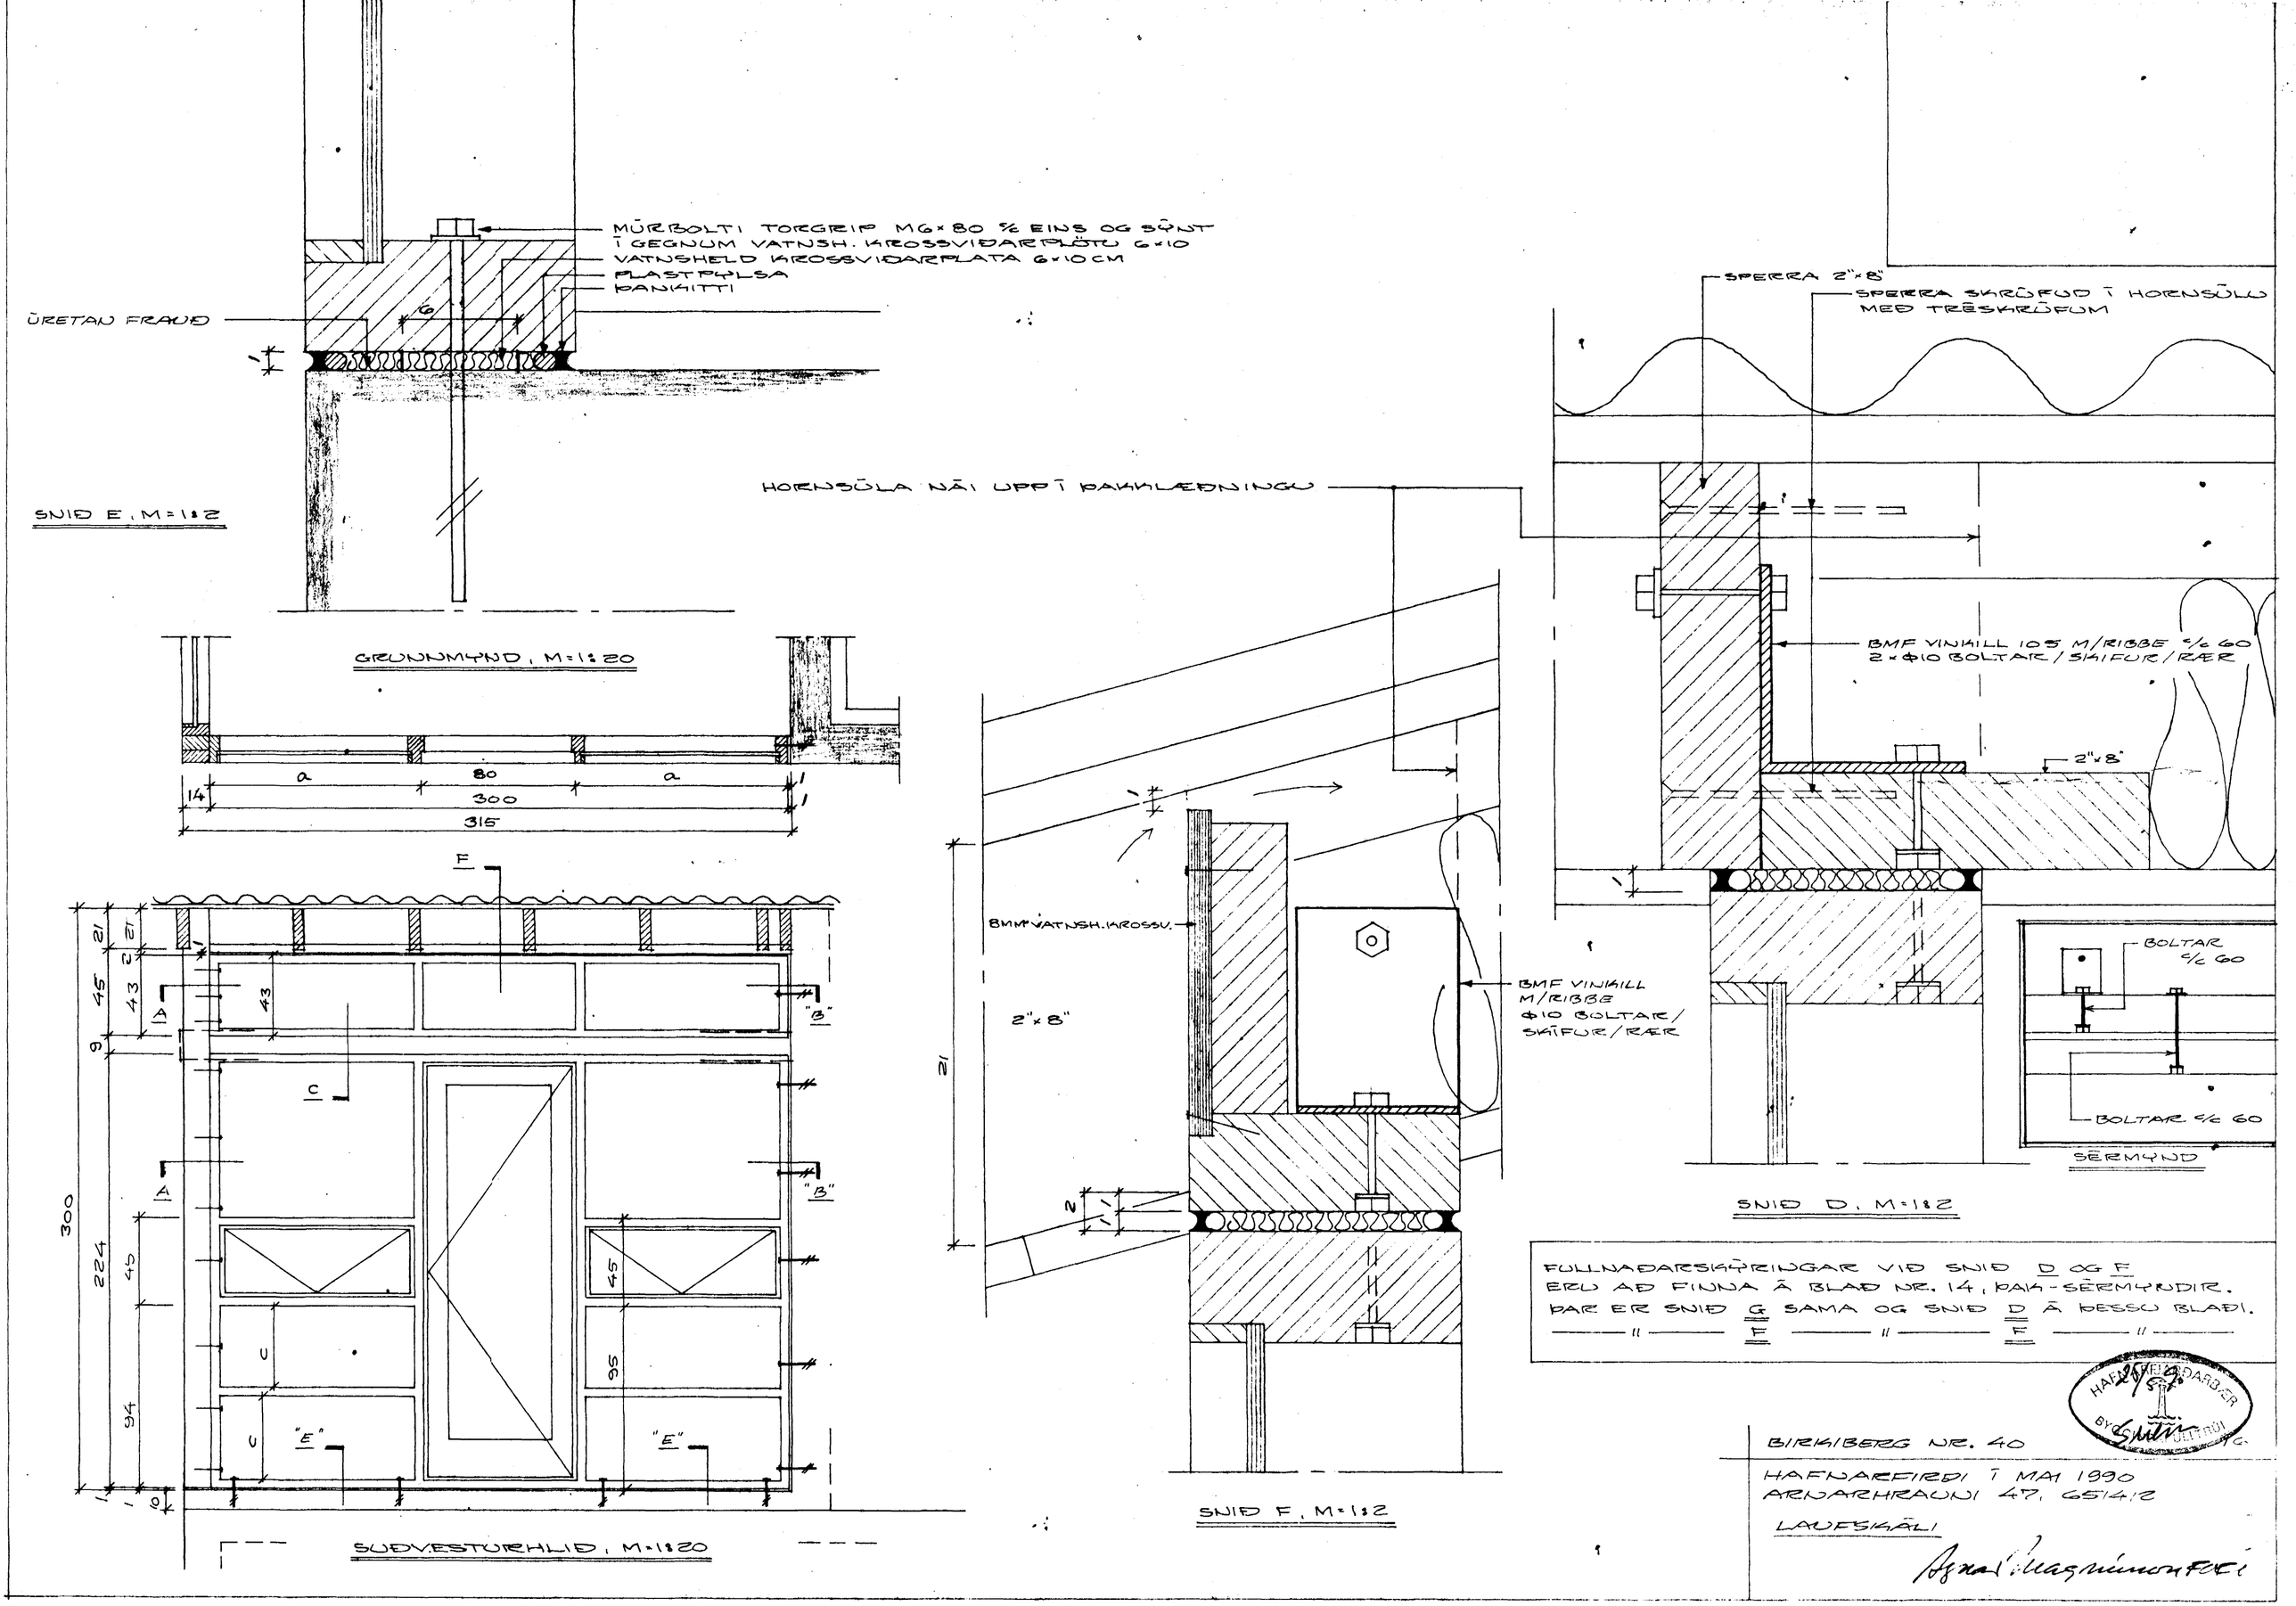

FULLNAÐARSKÝRINGAR VIÐ SNIÐ D OG F
ERU AÐ FINNA Á BLAÐ NR. 14, ÞAK-SÉRMYNDIR.
ÞAR ER SNIÐ G SAMA OG SNIÐ D Á ÞESSU BLAÐI.
—— " —— F —— " —— F —— " ——

HAFNARFIRÐARBÆR BYGGINGAFULLTRÚI 25/5 '90

BIRKIBERG NR. 40

HAFNARFIRÐI Í MAI 1990
ARNARHRAUNI 47, 651412

LAUFSKÁLI

Agnar Magnússon FOFi