


PÍPUR Í VEGGEINANGRUN

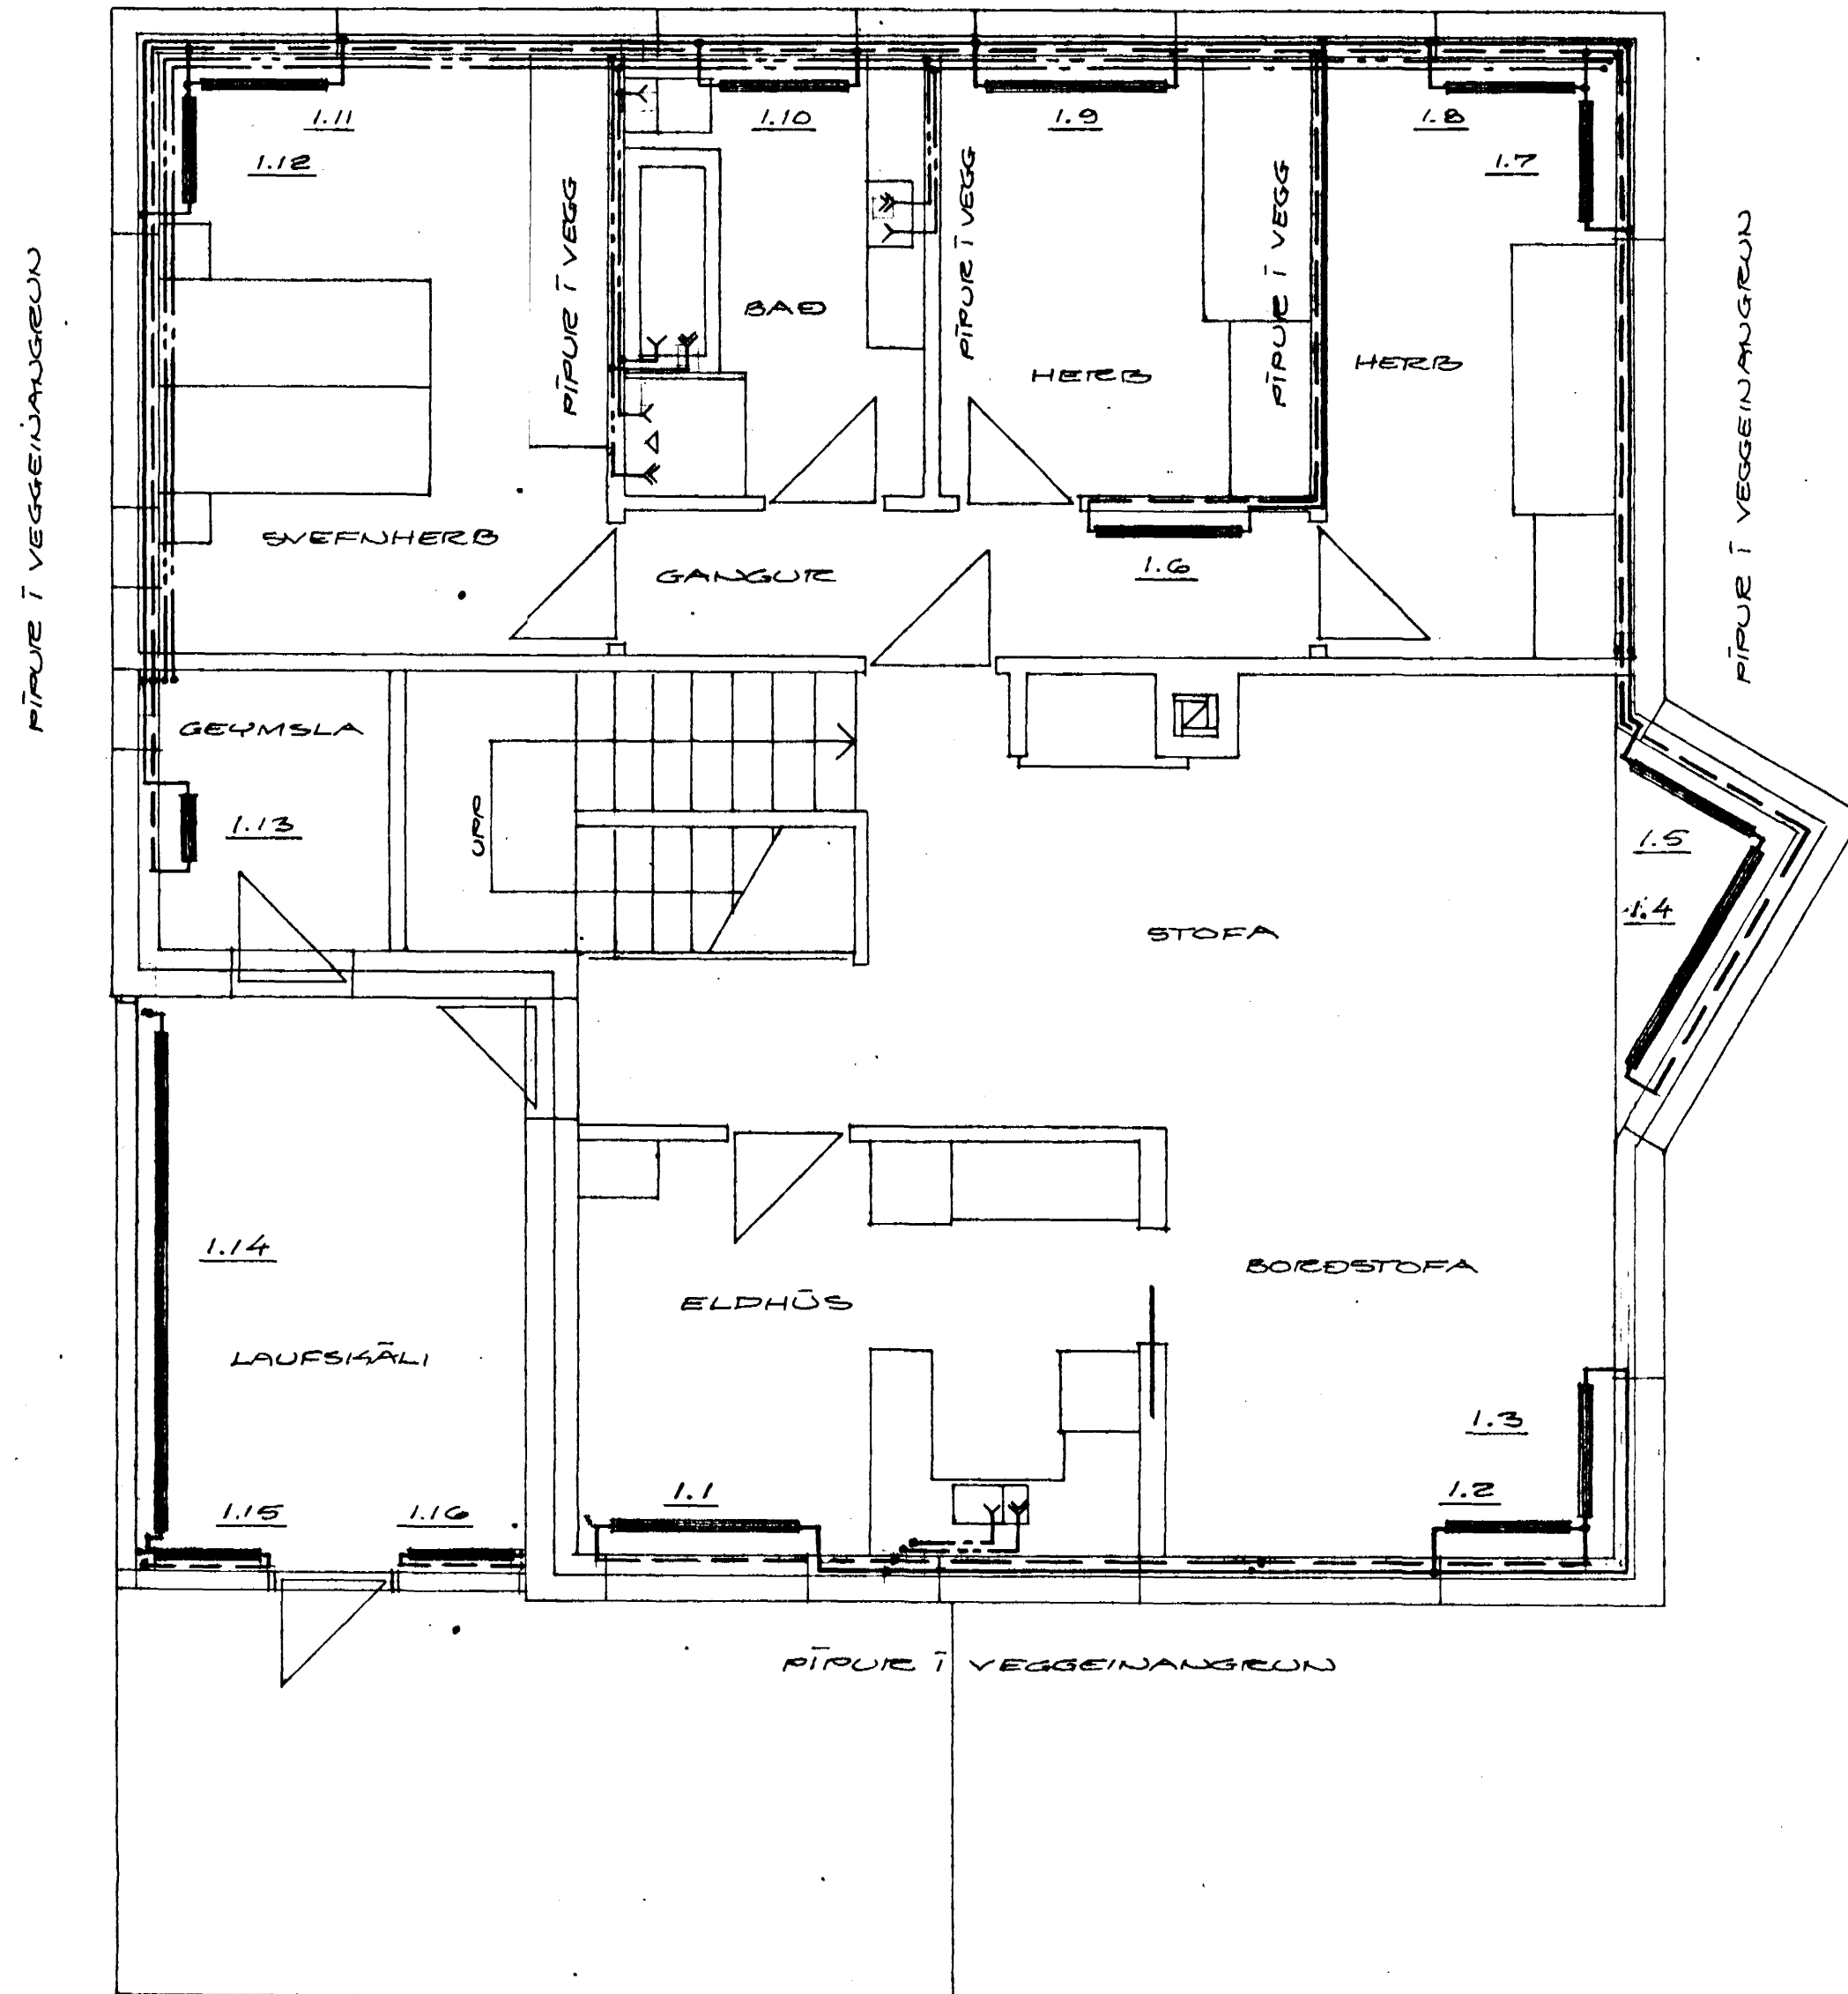

GRUNNMUND, M=1:50



BIRKIBERG NR. 40

HAFNARFIRÐI Í MAJ 1990
ARNARHRAUNI 47, 651412

HITA- OG NEYSLUVATNSKERFI
GRUNNMUND EFTIR HEDAR

Agnes Magnúsdóttir