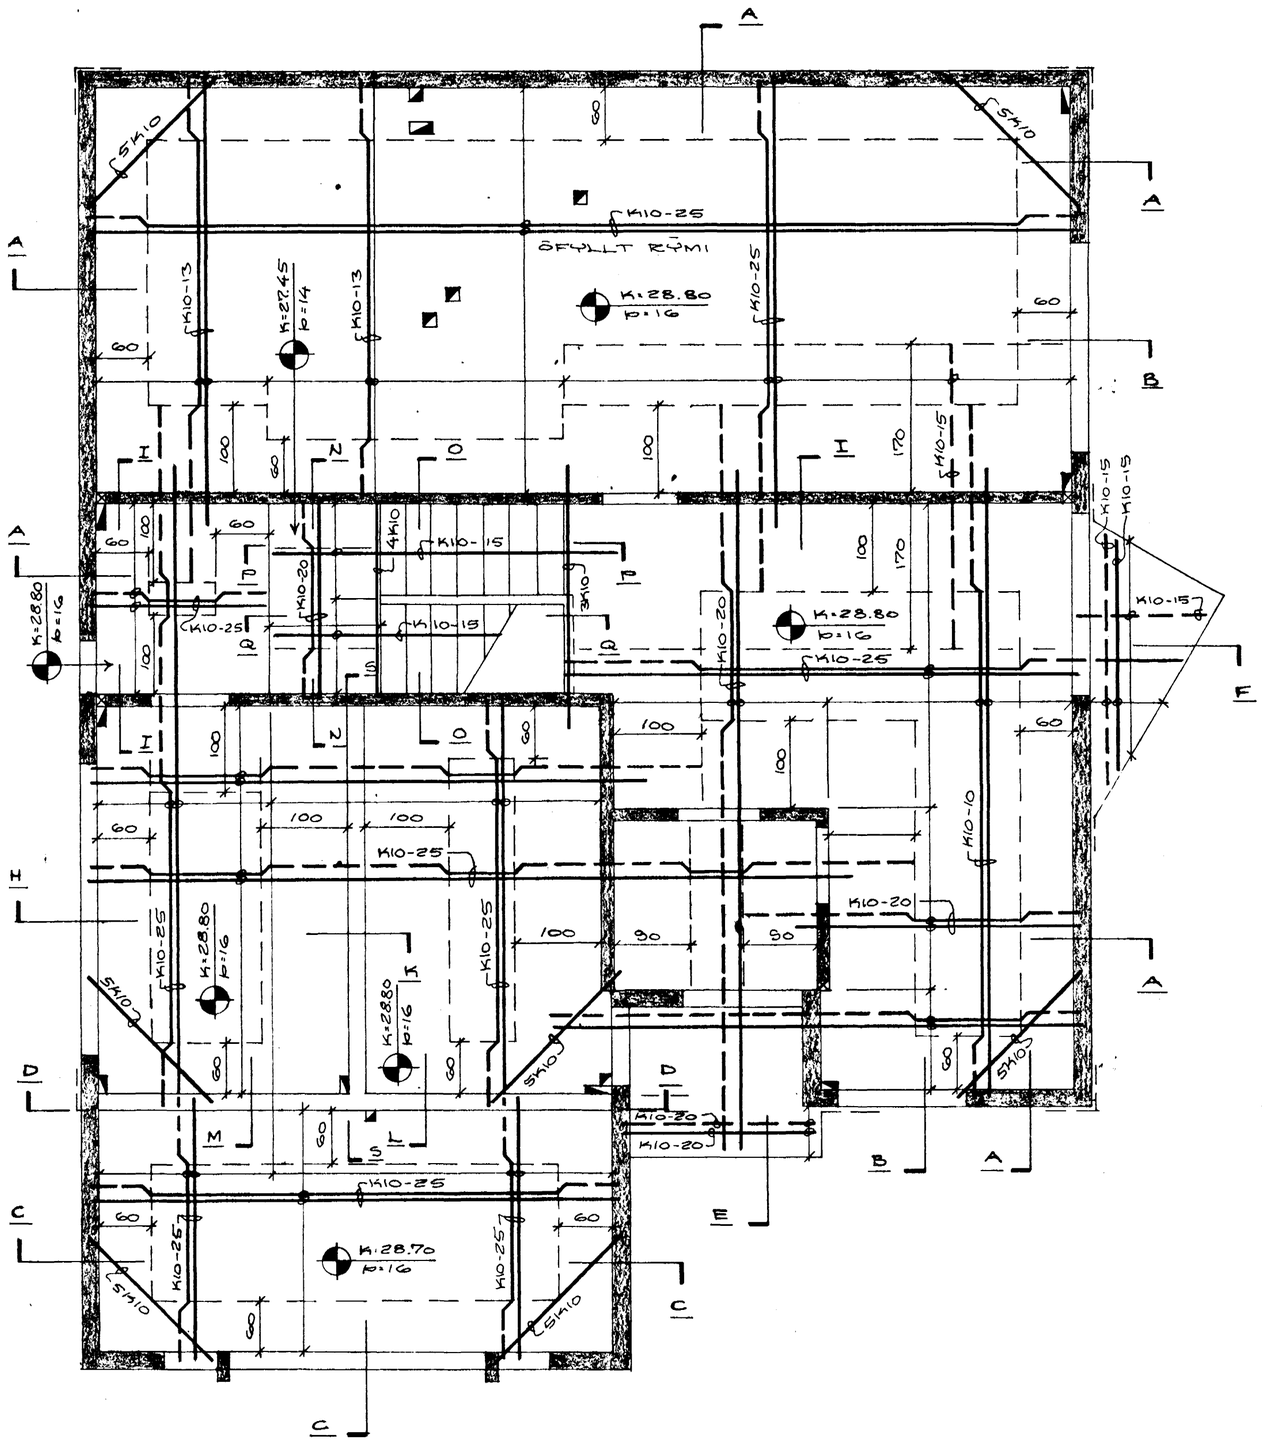

GRUNNMYND, M=1:50

PLÖTUÞYKKT ER 16 CM, NEMA ANNARSSÉ GETIÐ.
STEINSTEYPA: S250 MEÐ 5% VIRKU LOFTI.
BENDISTÁL: K-KS 40 KAMBSTÁL.
K10-25 — MERKIR 10 MM JÁRN, 25 CM Á MILLI JÁRNA Í NEÐRA BORÐ PLÖTU, ANNAÐ HVERT JÁRN BEYGIST UPP Í EFRA BORÐ PLÖTU VIÐ ENDA.
Í KRINGUM MÚROP KOMI 2K12, NEMA ANNARS SÉ GETIÐ.
Í STEYPUSKIL VEGGJA KOMI K10-30, L=50+50 EKKI MÁ SKEYTA FLEIRI EN FJÓRÐA HVERT JÁRN Í SAMA ÞVERSNIÐ Í PLÖTU. SKEYTILENGD SÉ 60 CM.
Í ÚTVEGGI KOMI MÓTTA K10-25.

HAFNARFJARÐARBÆR
08 JAN 1990
BYGGINGAFULLTRÚINN

BIRKIBERG NR. 40 7

HAFNARFIRÐI Í NÓVEMBER 1989
ARNARHRAUNI 47, 651412

ÆTA Í FIR JARÐHÆÐ
GRUNNMYND

Ágúst Magnússon RKÍ