



Samykkt á fundi bygging-
nefndar þ. 15. 9 1988

BYGGINGAFULLTRÚINN
Í HAFNARFIRÐI


Ganga skal frá opnu
eldstæði í samræmi
við reglugerðir

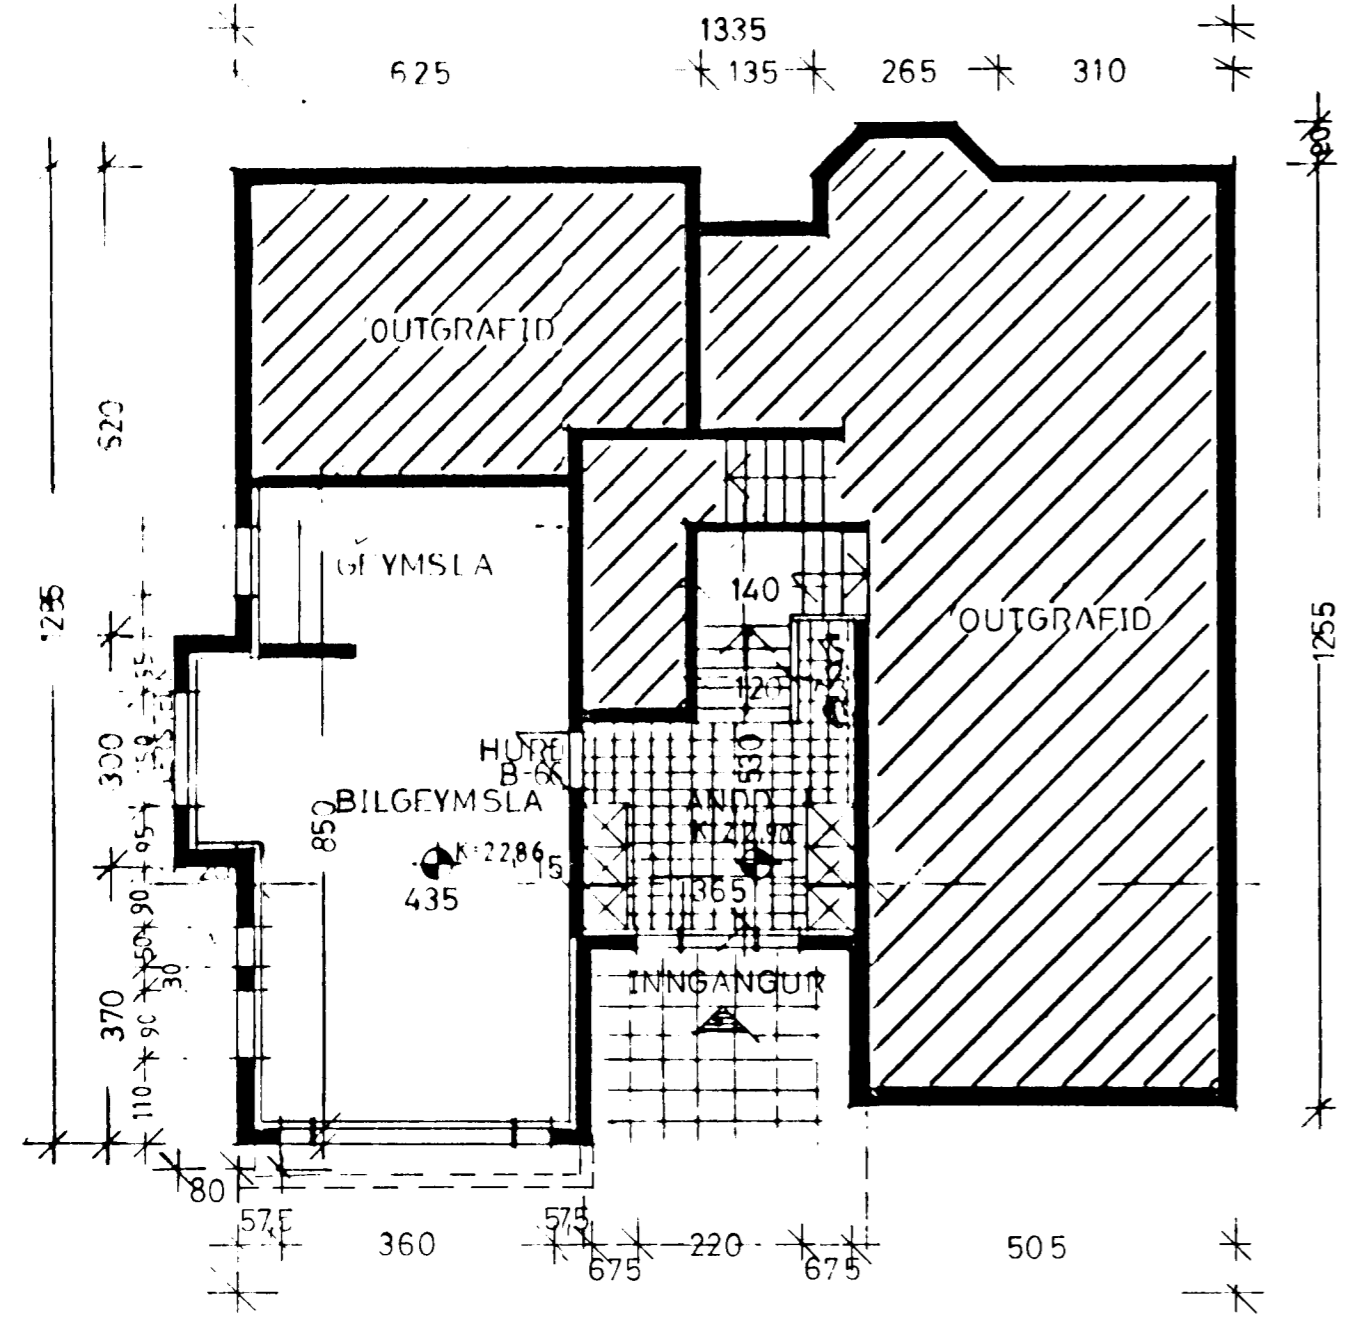

GRUNNMYND NEÐRI HÆÐ 1:100

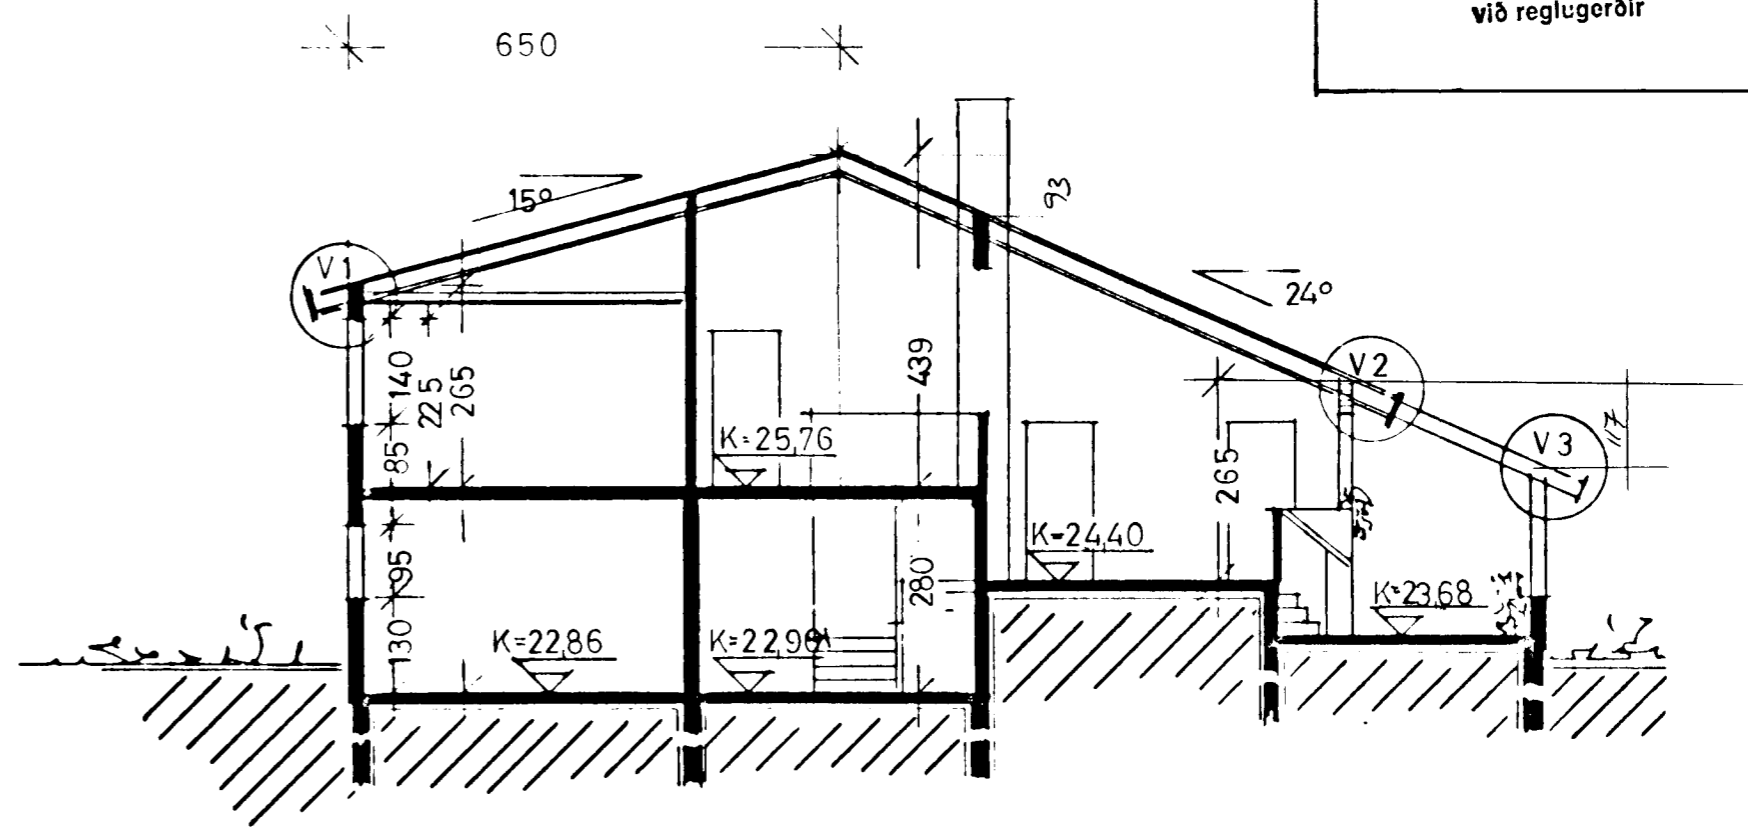

SNID A-A

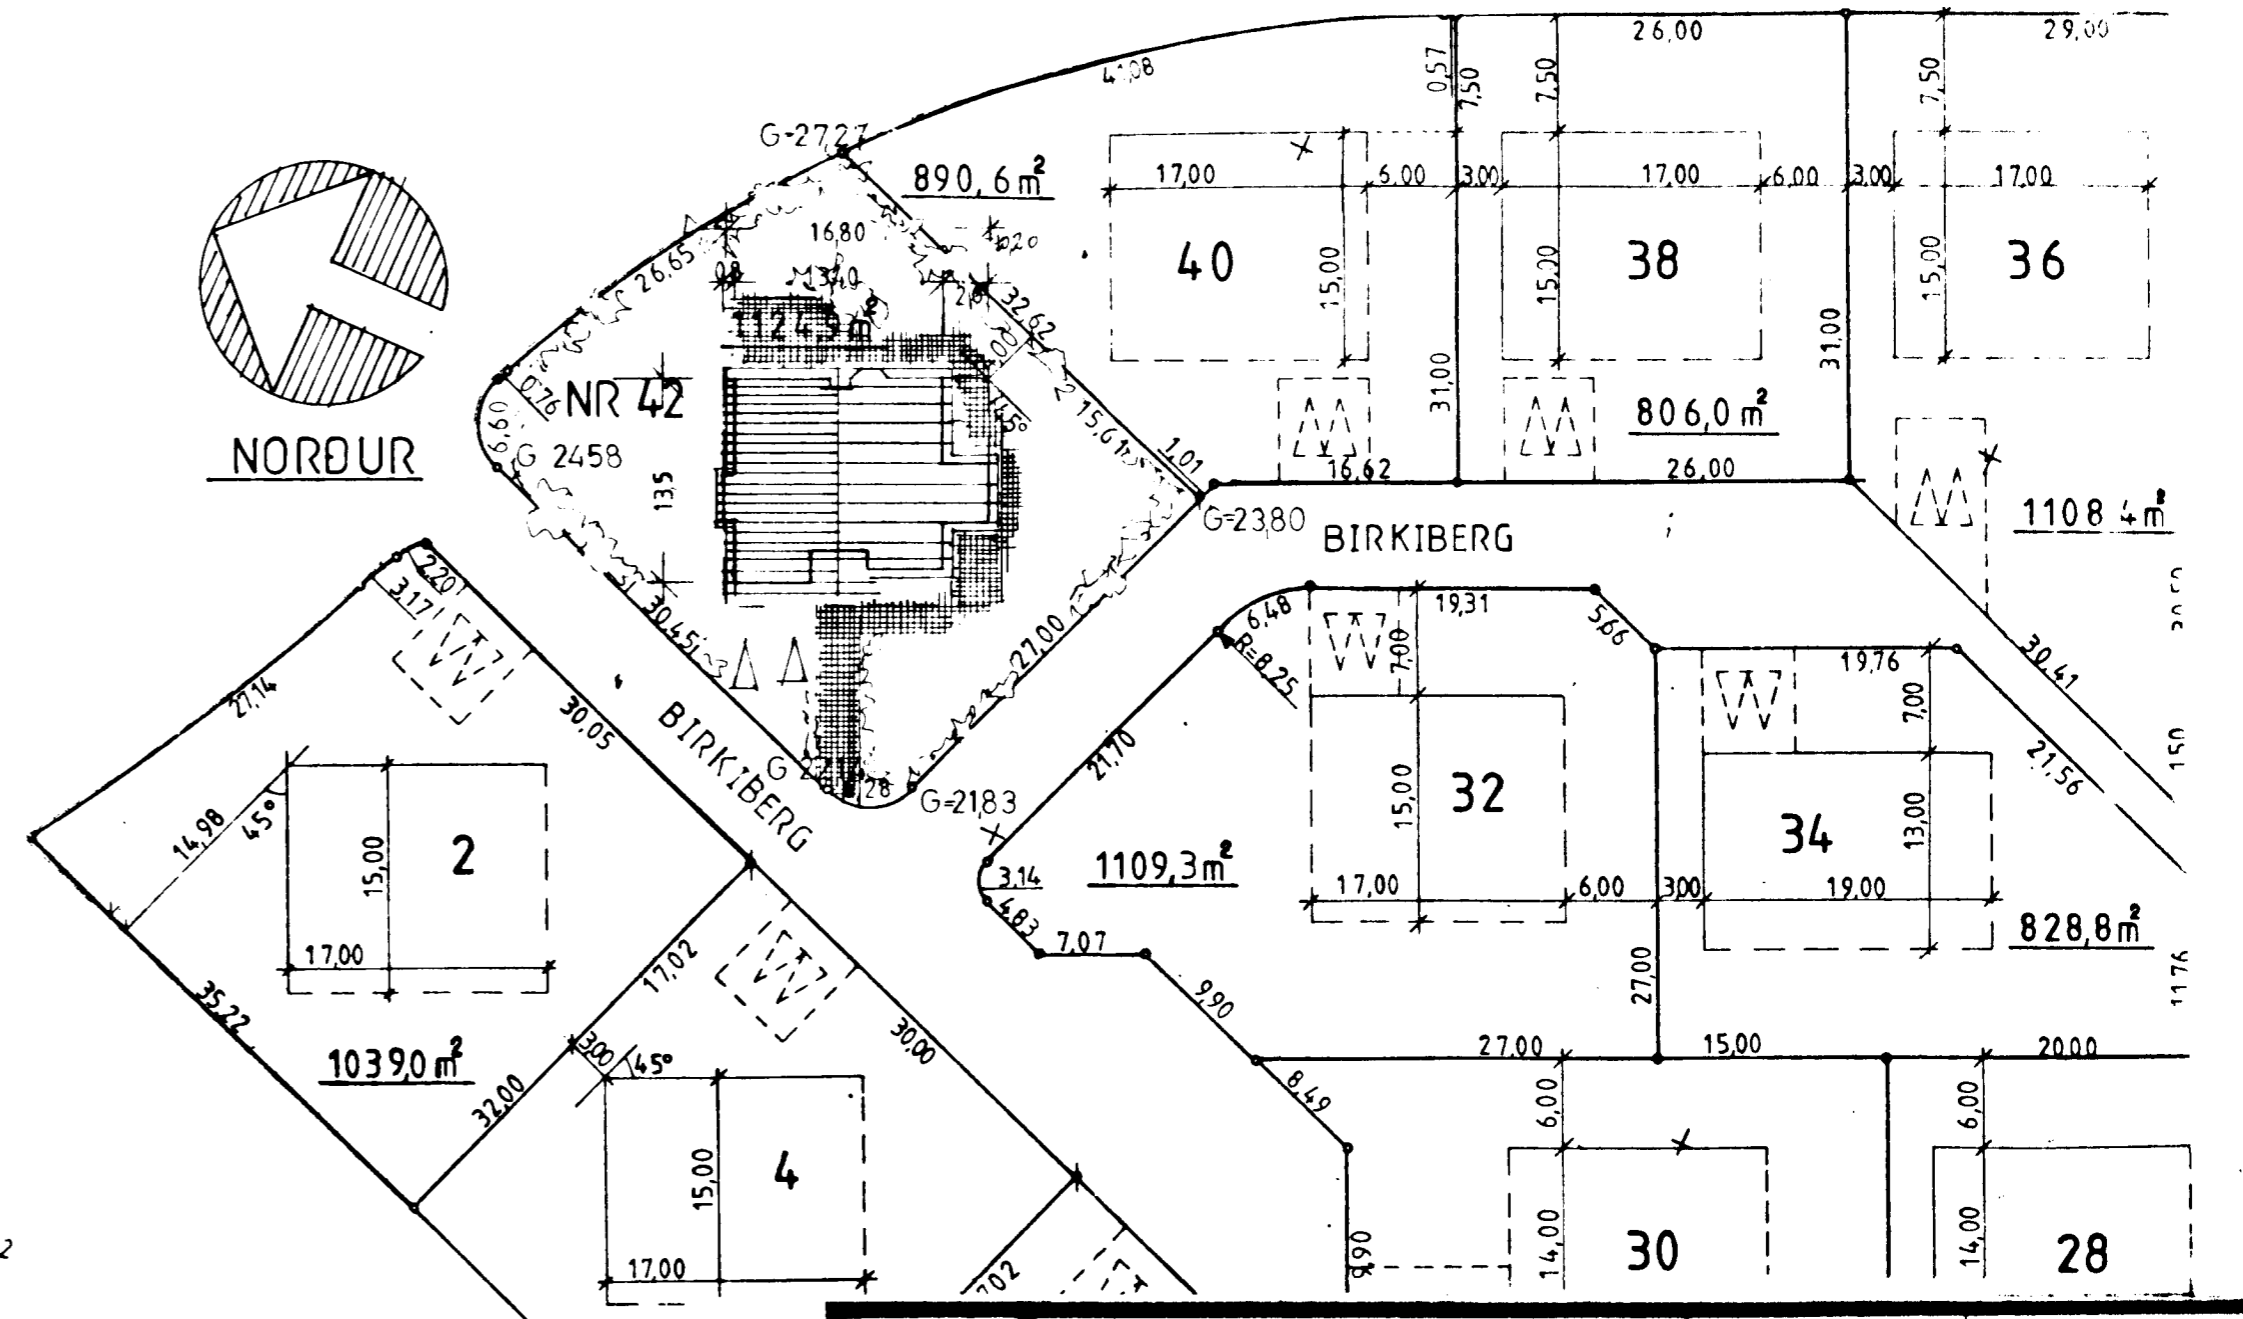

AFSTÖÐUMYND 1:500

SKÝRINGAR

1. H. ÍBUD	18,2 M ²
1. H. BILG.	43,7 M ²
2. H. ÍBUD	182,0 M ²
SAMT.	243,9 M ² BR.

BRÚTTÓ GRUNNFLÖTUR HÚSS M BILGEYMSLU	180,50 M ²
NETTÓ GRUNNFLÖTUR ÍBÚÐAR	168,75 M ²
NETTÓ GRUNNFLÖTUR BILGEYMSLU	39,00 M ²
RÚMMAL HÚSS M BILGEYMSLU	797,00 M ³ 812 M ³ BR.

KÖLNUNARTÖLUR

VEGGIR MEGALTAL K-GILDI	0,00 W/m ² °C
ÞAK	0,20 " "
GÓLF	0,30 " "
HÚSD ÆR STEINSTEYPT	

TEIKNISTOFAN KVARDI	VERKEFNI	BIRKIBERG 42	KVARÐI	1:100	VERK NR	8871
	HEITI	HAFNARFJORDUR	DAGS	SEPT'88	TÝPA NR	
		GRUNNMYND SNID	HÖNNUN	GG	TEIKN NR	A-1
		SKYRINGAR	TFIKN	GG		

Bolholt 6, Reykjavík Sími (91) 82444
Gísli G. Gunnarsson