

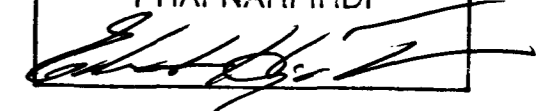


Samþykkt á fundi bygginga-  
nefndar þ. 15.9.1988

BYGGINGAFULLTRÚINN  
[ HAFNARFIRDI

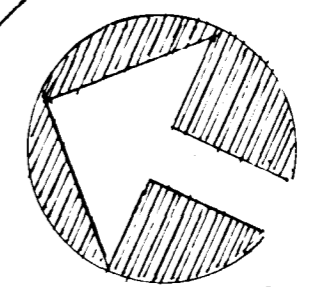


Ganga skal frá önnu  
eldstæði í samræmi  
við reglugerðir

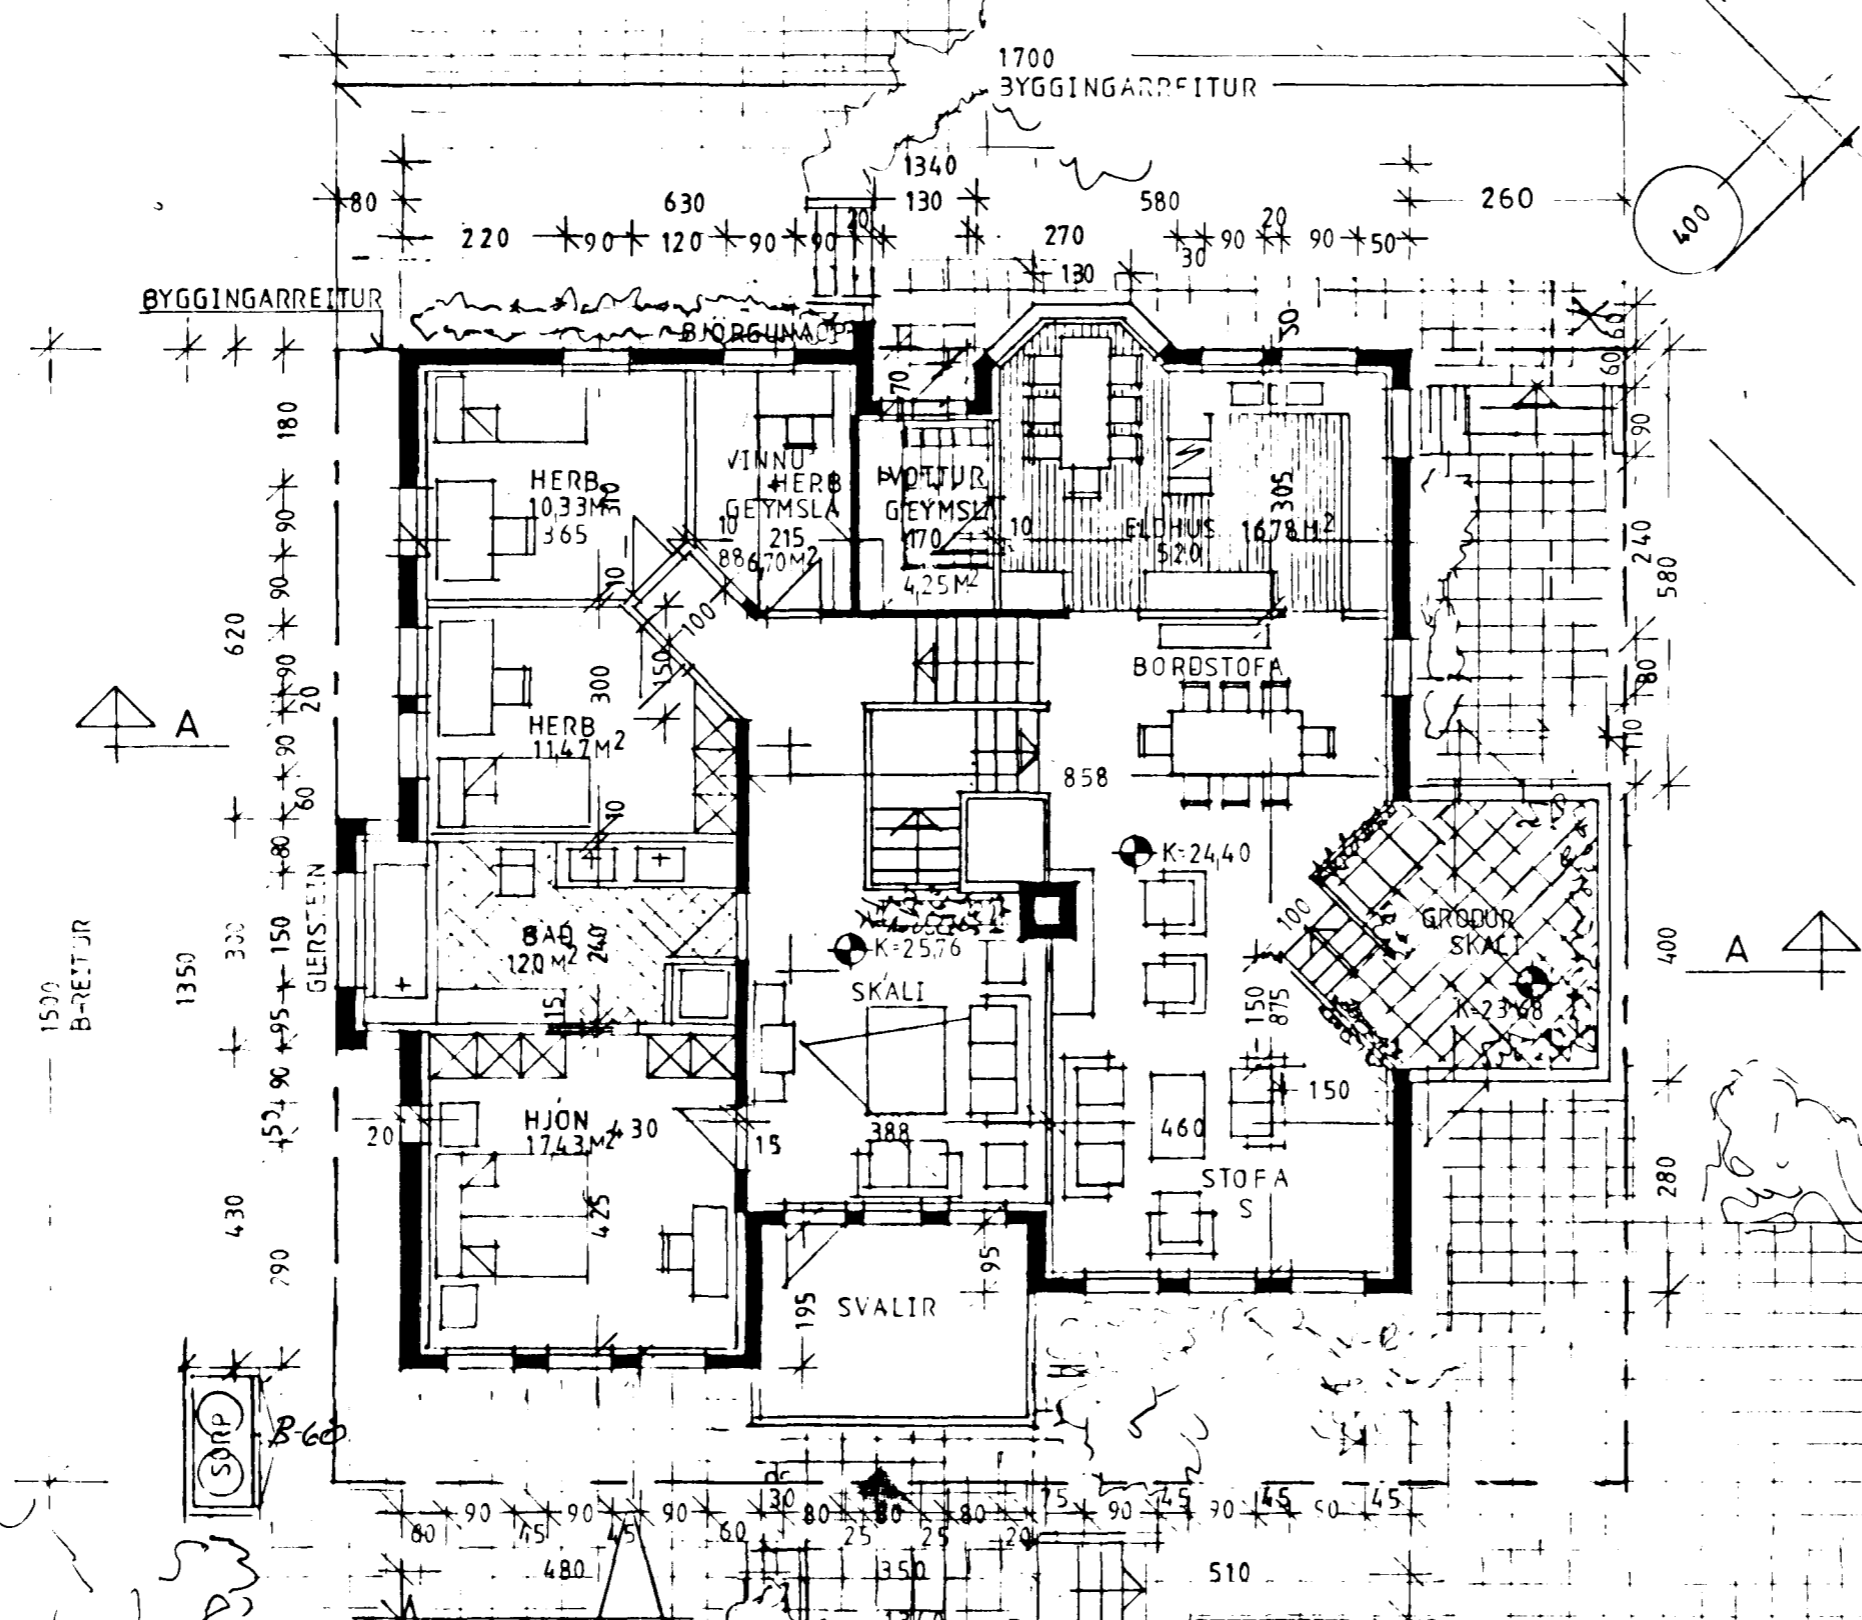


NORÐUR


GRUNNMYND 1:100

ATH  
NANARI MÁLSEIÐING  
SJA BLAÐ V-4 1:50

 TEIKNISTOFAN KVARDI	VERKIEN	BIRKIBERG 42 HAFNARFJÖRÐUR	KVARDI 1:100	VERK NR 8871
	HEITI	GRUNNMYND EFRÍ H/ØÐ	DAGI "AGÚST 88"	TÝPA NR
			HÖNNUN G.G.	TEIKN NR
			TEIKN G.G.	A-2

Bólholt 6, 3. hæð, Reykjavík Sími (011) 80474

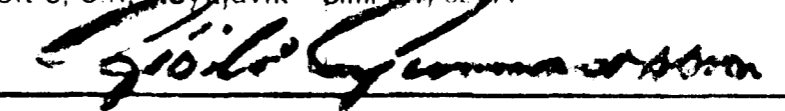

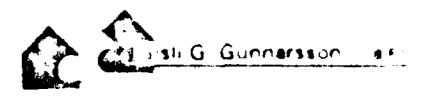 G. Gunnarsson