



PAKSVEÐI.


NAGLARJÓLDI. I K J
NAGLAR FERM. 9 13 17
NOTA SKAL SMÍÐIN PAKS ALM

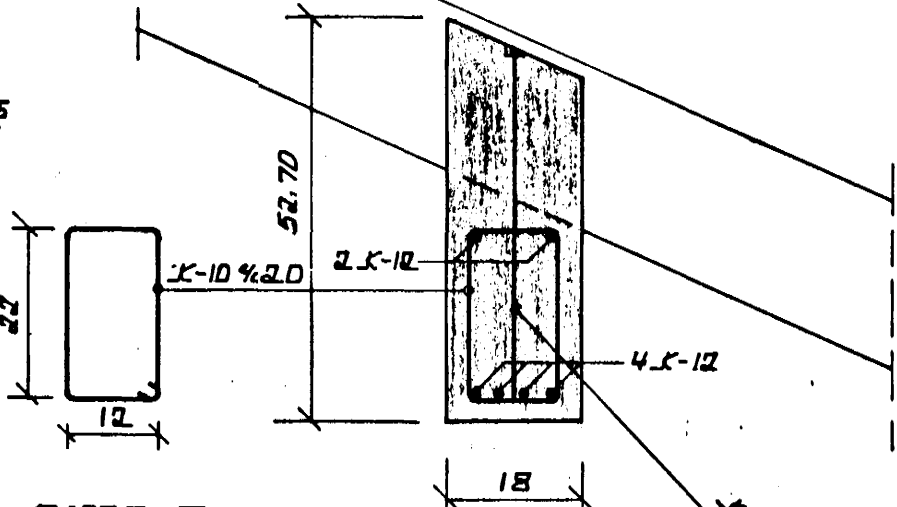


SNID-B. M. 1:10

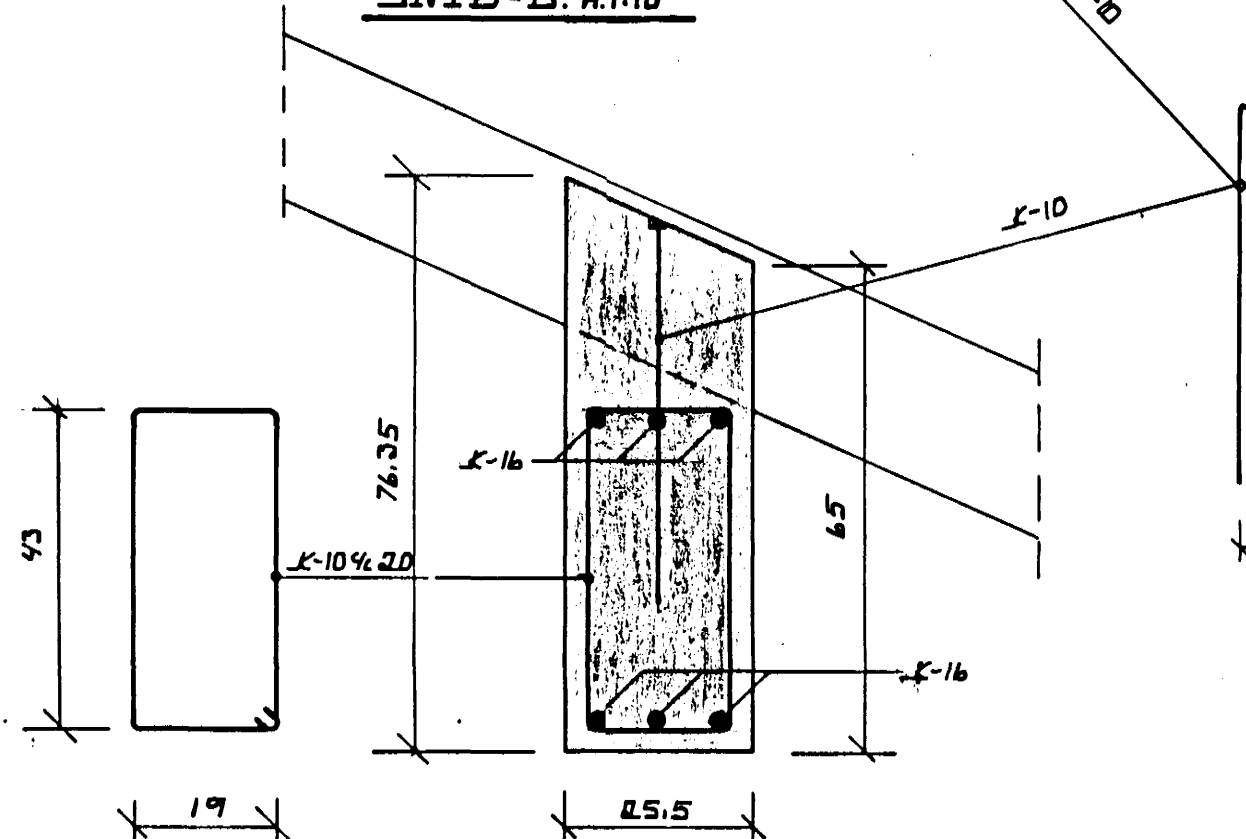

SNID-C. M. 1:10


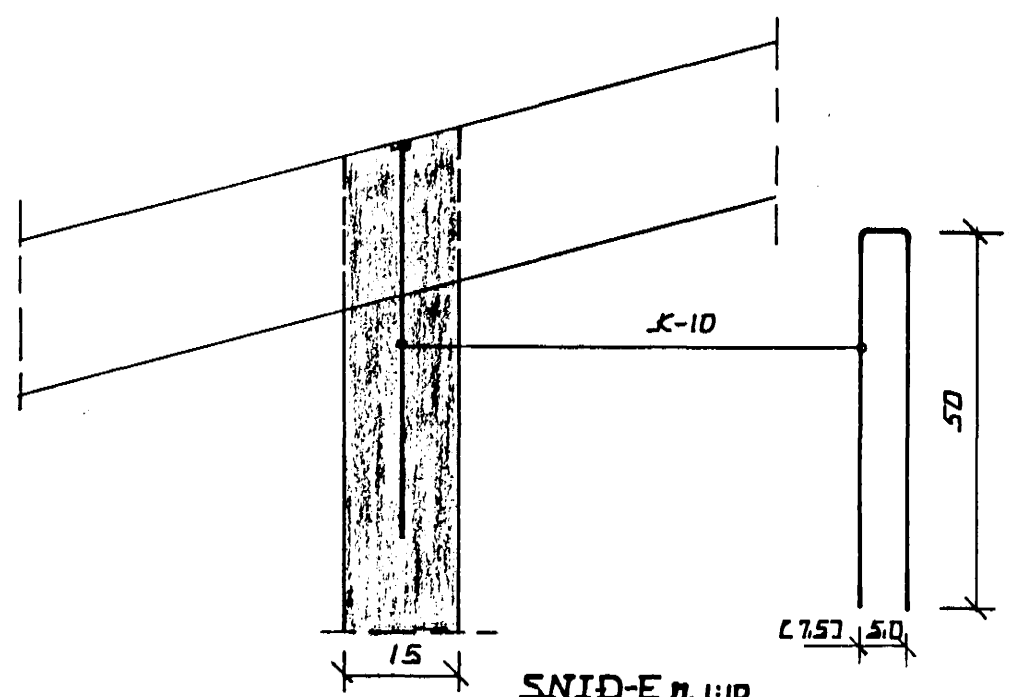


SNID-E. M. 1:10

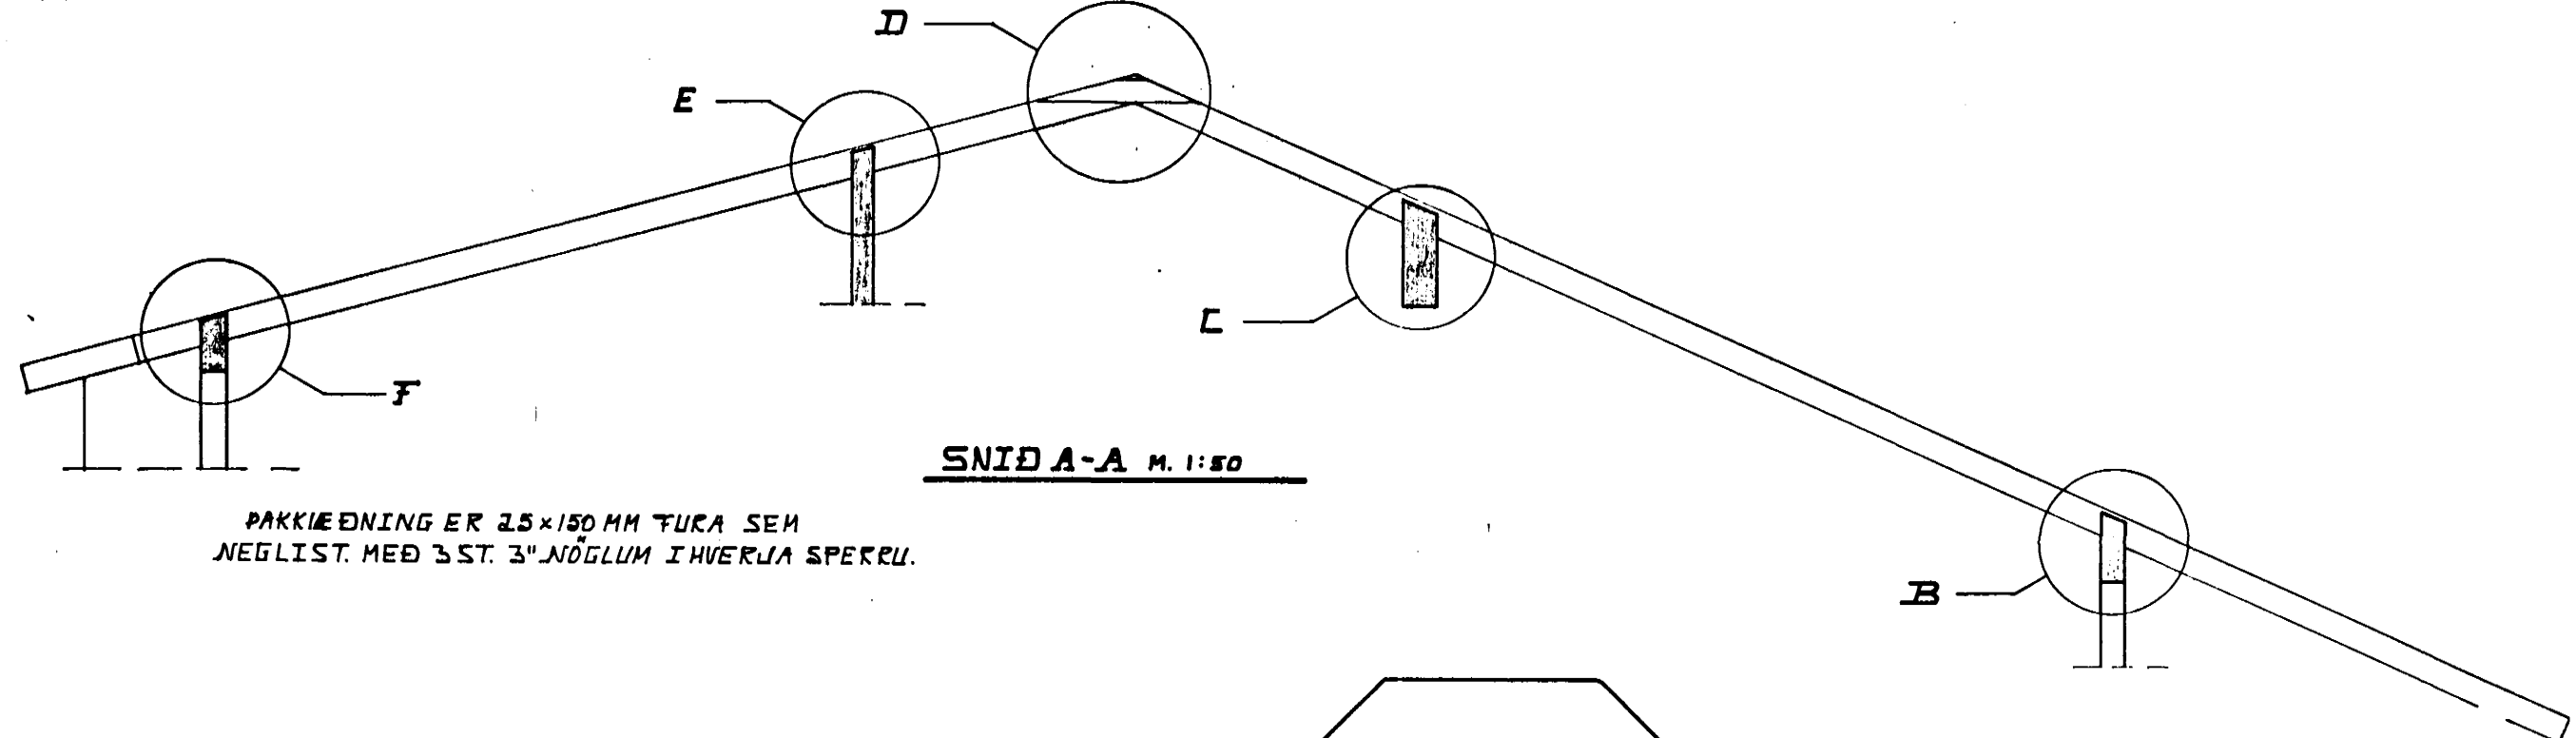

SNID A-A M. 1:50

PAKKIÐNING ER 25x150 MM TURA SEM
NEGLIST. MEÐ 3 ST. 3° NÖGLUM Í HVERJA SPERU.

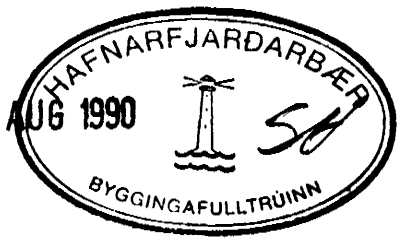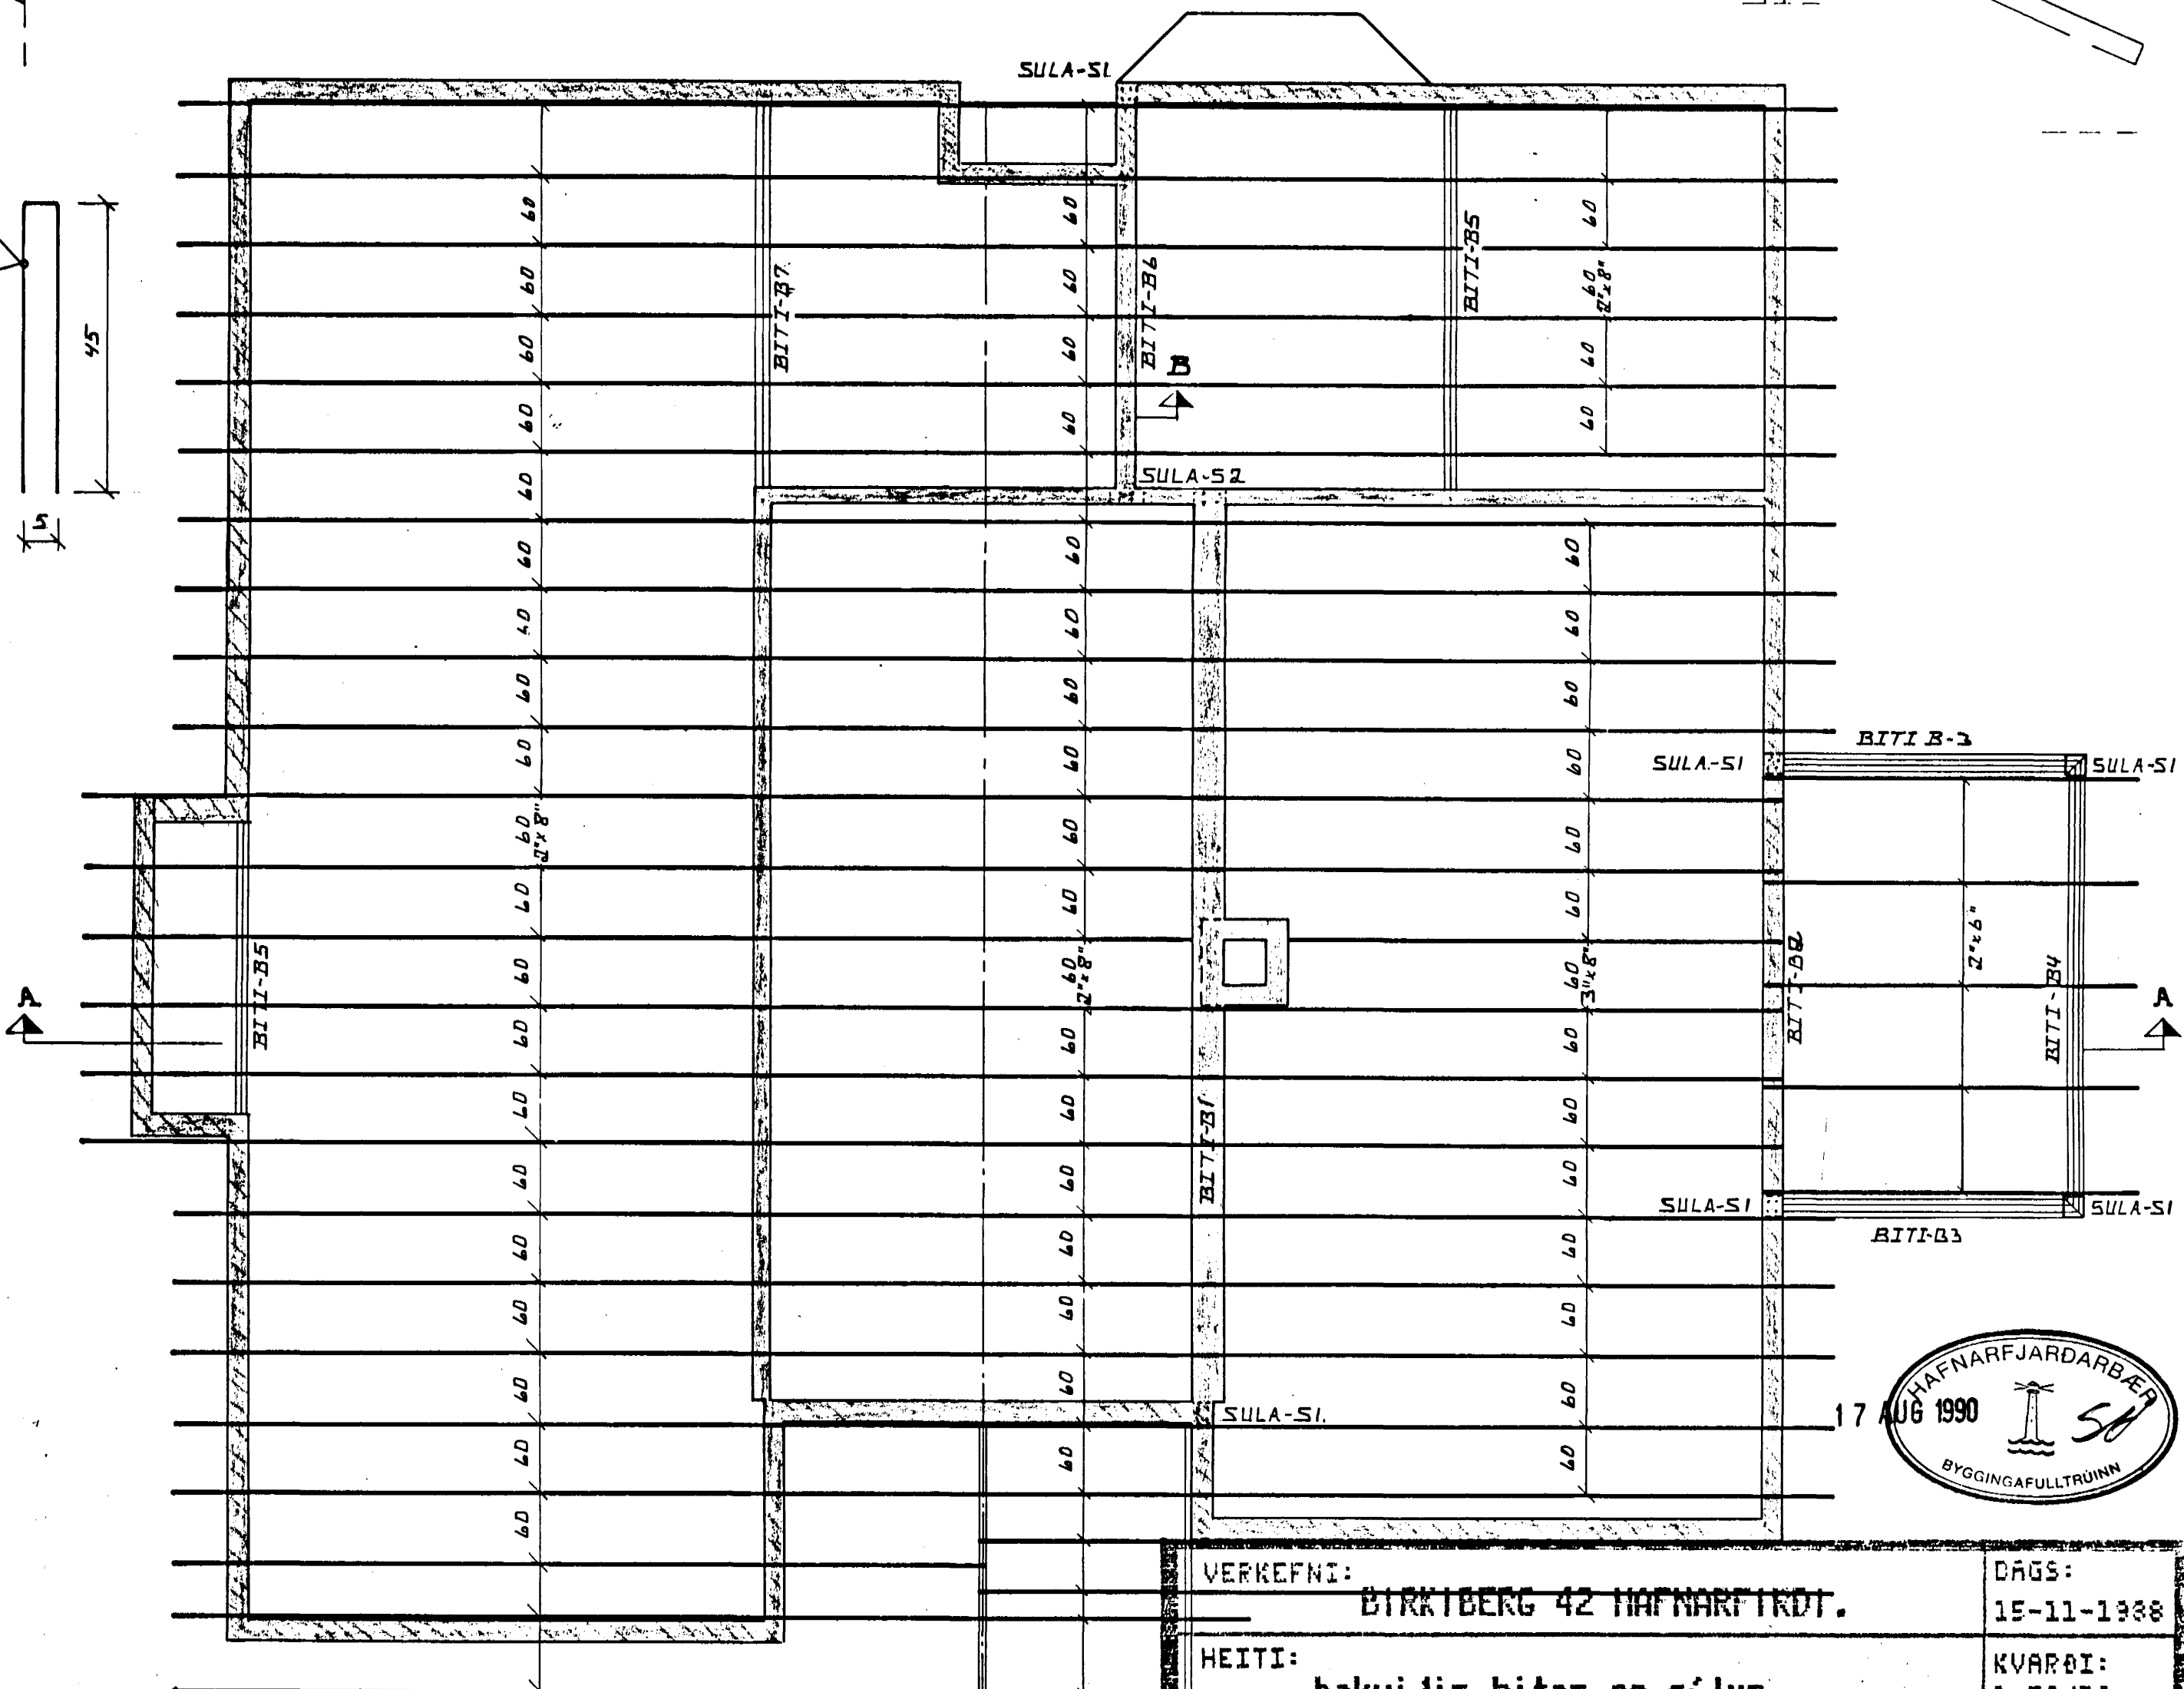

VERKEFNI: BIRKIBERG 42 HAFNARFJÓRÐ.	DAGS: 15-11-1988
HEITI: Þakvidir bitar og súlur.	KVARÐI: 1:50/20. REIKN: K.R.
KJARTAN RAFNSSON TEKNIFR. <i>Andri Rafnsson</i> BOLHOLTÍ 6 105. REYKJAVÍK. (91)-689585	TEIKN: K.R.