


BIRKIBERG 4 HAFNARFIRÐI




Samþykkt þann

28 OKT. 1996


Byggingatulltrúinn í Hafnarfirði  
Erlendur Hjálmarsson

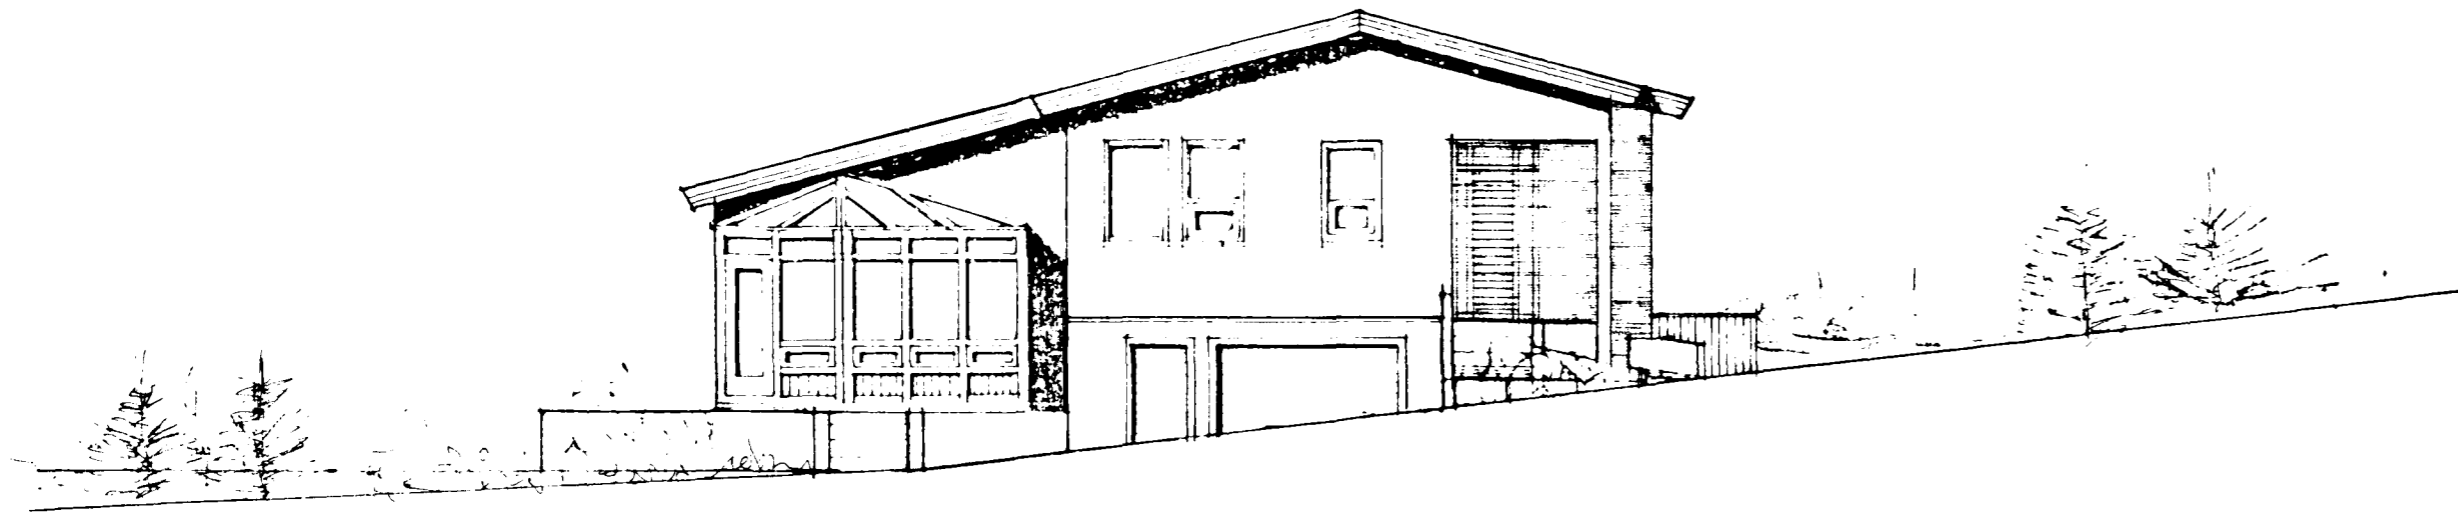


AUSTUR M 1:100

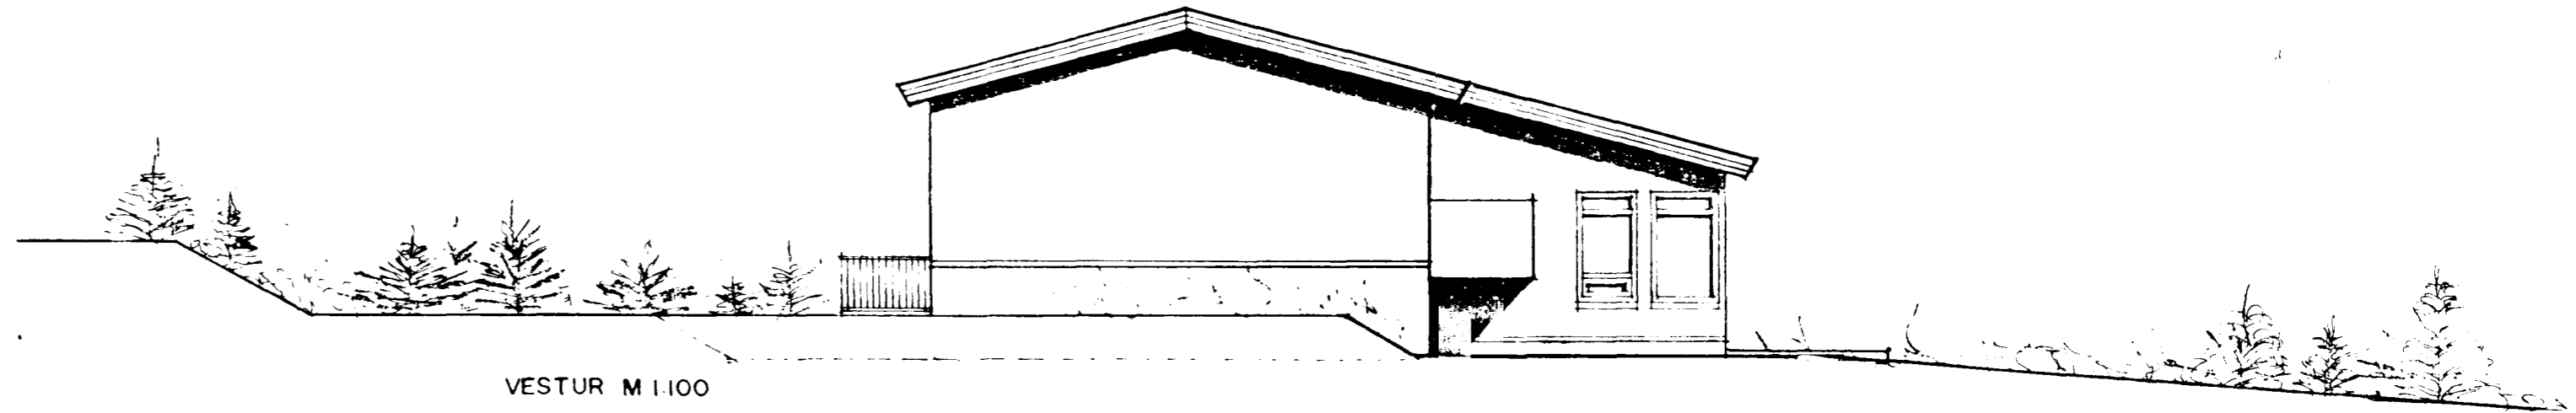

VESTUR M 1:100

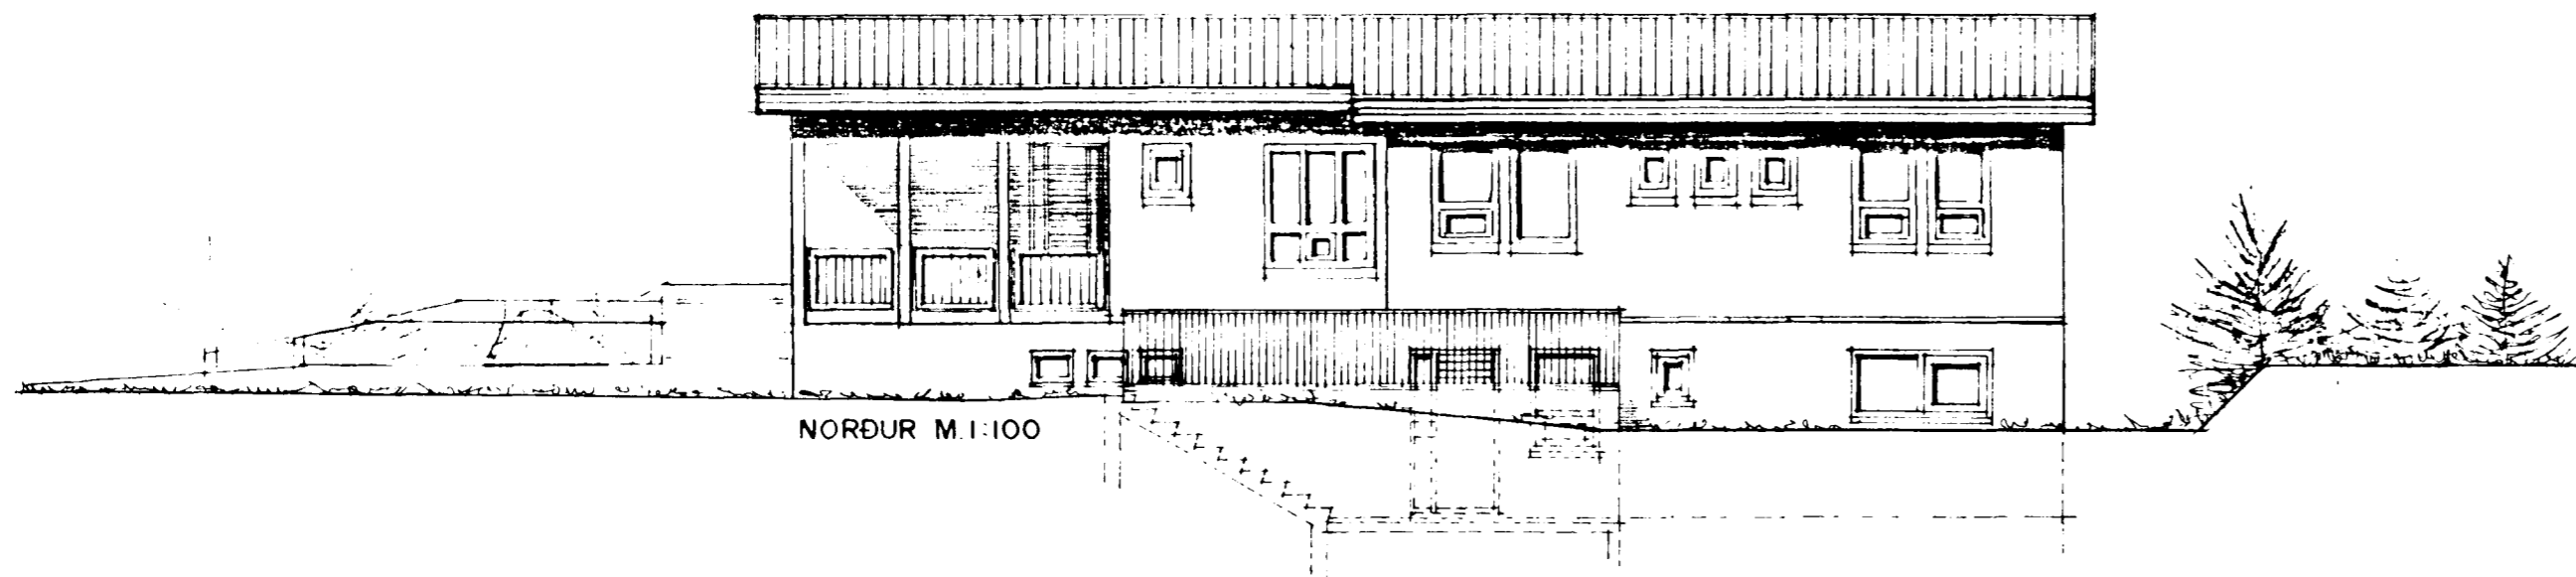

NORÐUR M 1:100

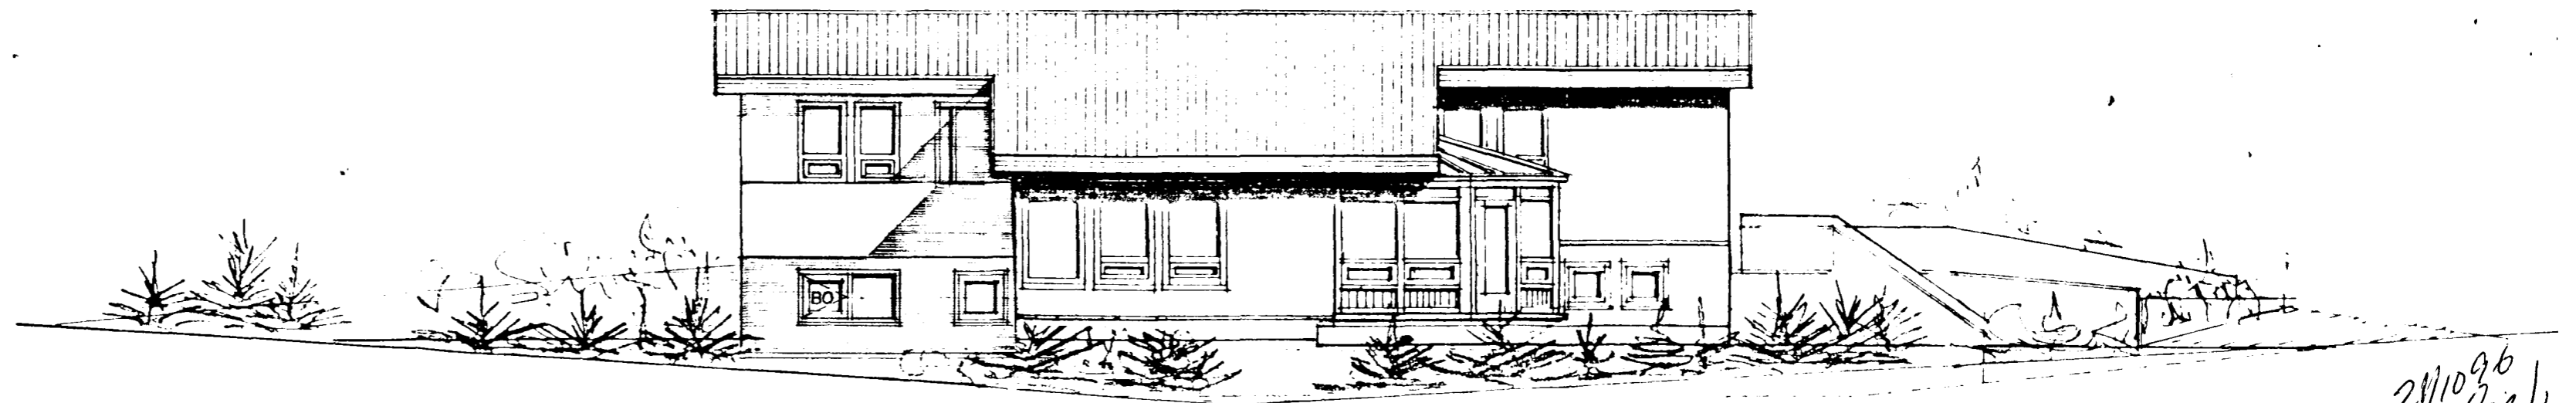

SUDUR M 1:100

\*BREYTT Í OKTÓBER 1996  
BREYTT Í ÁGÚST 1990

21/10/96  
djk  
Sigurður Þorvarðarson  
TEIKN. NO 3