


GRUNNMYND KJALLARA 1:50


OFNASKRÁ

NR.	VARMAB. (WÖTT)	MESTA LENGD (MM)	MESTA HÆÐ (MM)	TENGING	ATHUGAS.
				A B C D	
001	2200	2900		A D	
002	900	1500		C B	
003	500	800		C D	
101	1700	1900	700	C B	
102	2400	2600		A D	
103	2900	3200		C B	
104	1900	2500	600	A D	
105	1000	1900	700	A D	
106	1500	1900	700	C B	
107	700			A B	
108	900	1900	700	C B	
109	400			C D	
110	700			A B	
111	600			C D	

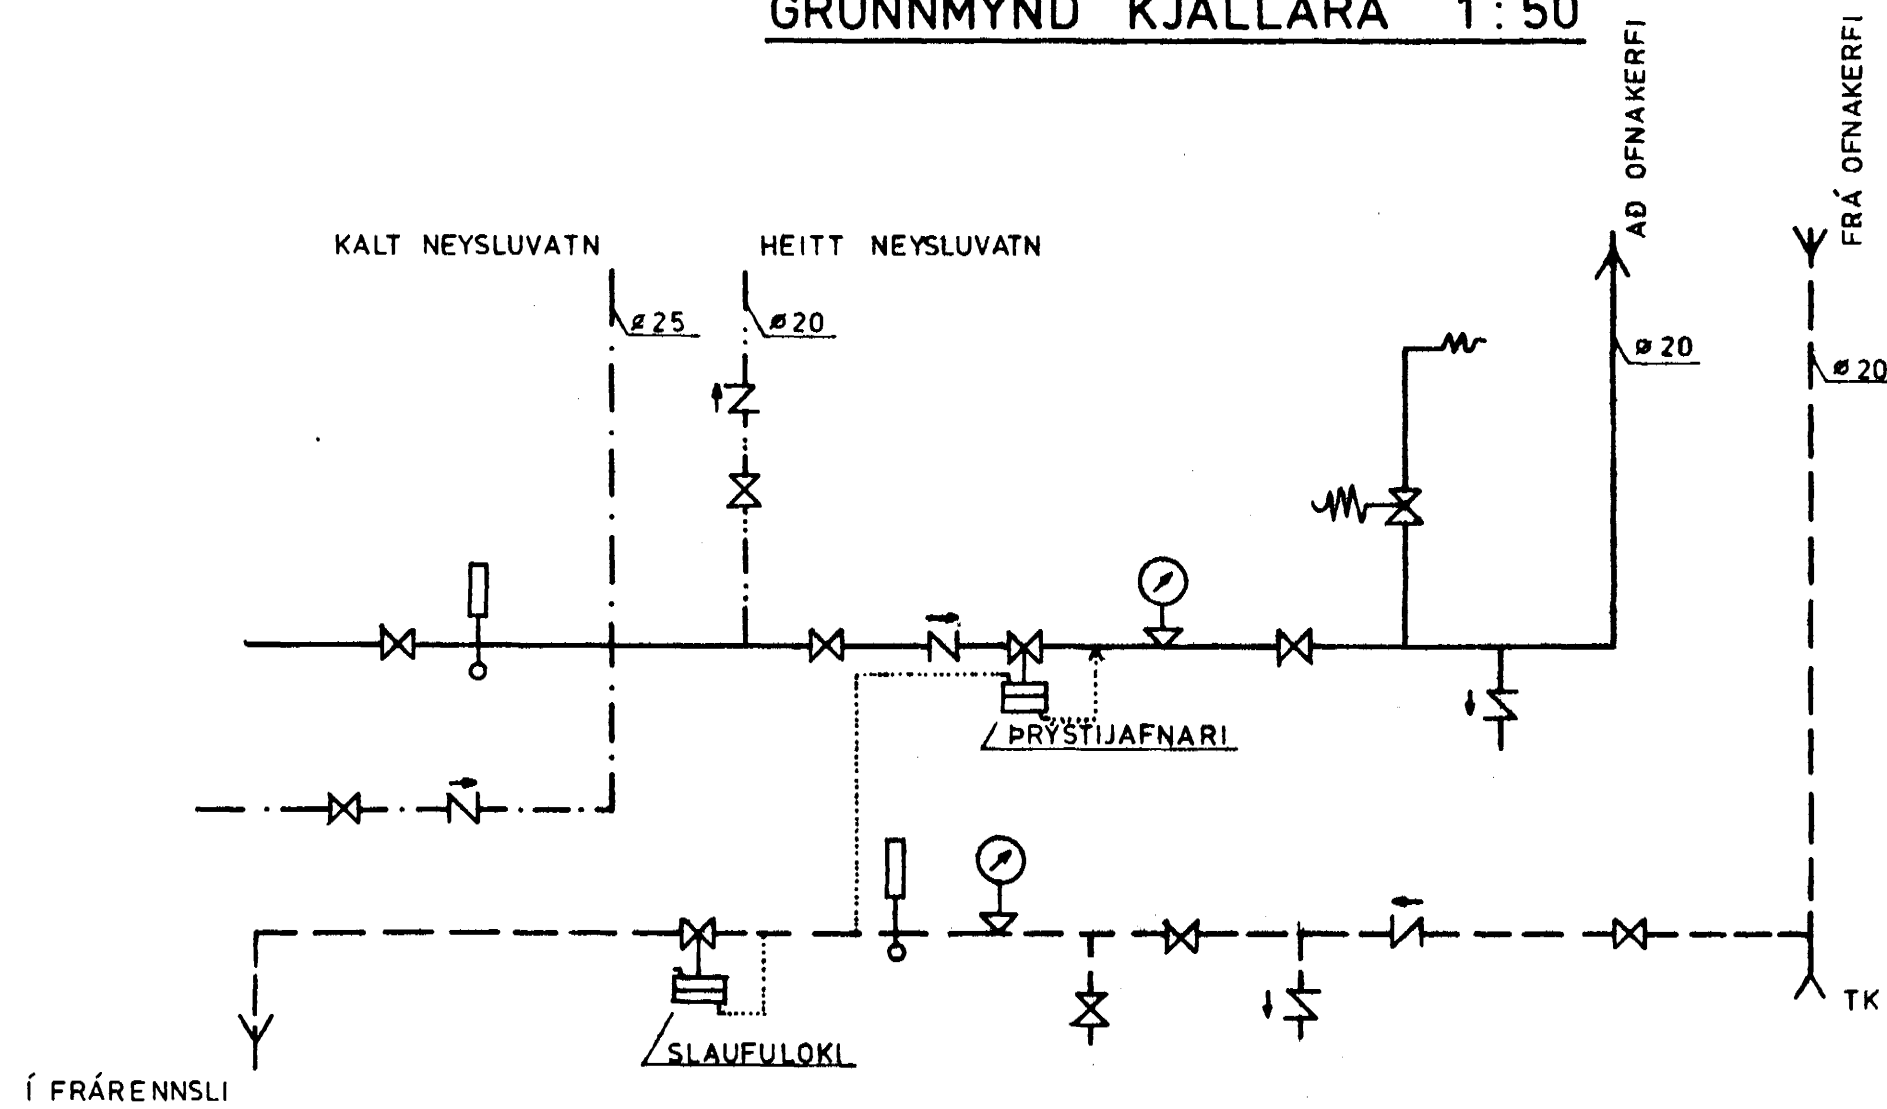

MÆLAGRIND
(EKKI Í KVARÐA)

MÍÐAÐ ER VIÐ HITASTIGSMUN, $\Delta T = 40^\circ C$
 Á ALLA OFNA KOMI LOFTSKRÚFA, STILLTÉ OG SJÁLFEVIRKUR
 OFNLOKI. ALLAR TENGINGAR AÐ OG FRÁ OFNUM ERU
 10 MM. ATH. ÁÐUR EN OFNAR ERU PANTADIR SKAL
 YFIRFARA OFNASTÆRÐIR (LENGD OG HÆÐ) Í SAMRÁÐI
 VIÐ BYGGINGAFRÆÐING.

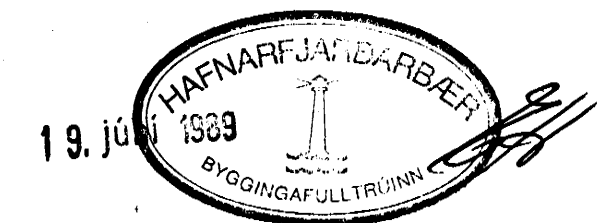

TEIKNING NR. 883-02-03	DAGS	NAFN	YFIRF
BIRKIBERG 4, HAFNARFIRÐI	Mælt:		
	Hannað:	MAÍ 89	K. K.
	Teiknað:	MAÍ 89	SE.K.
HITA- OG HREINLÆTISLAGNIR : GRUNNMYND KJALLARA, OFNASKRÁ OG MÆLAGR.			Mælikv 1 : 50
KRISTJAN KNÚTSSON TÆKNIFR. F.T.F. Í. LYNGBERGI 27, HAFNARFIRÐI, S. 651647			Samb