Flötur snjóbræðslu 75 m2

Afköst 120 W/m2

Tvær slaufur c.a. 150 m

Bil á milli slanga 250 mm

Dýpt c.a. 100 mm u. slaufu

Efni Hitaþolið plast

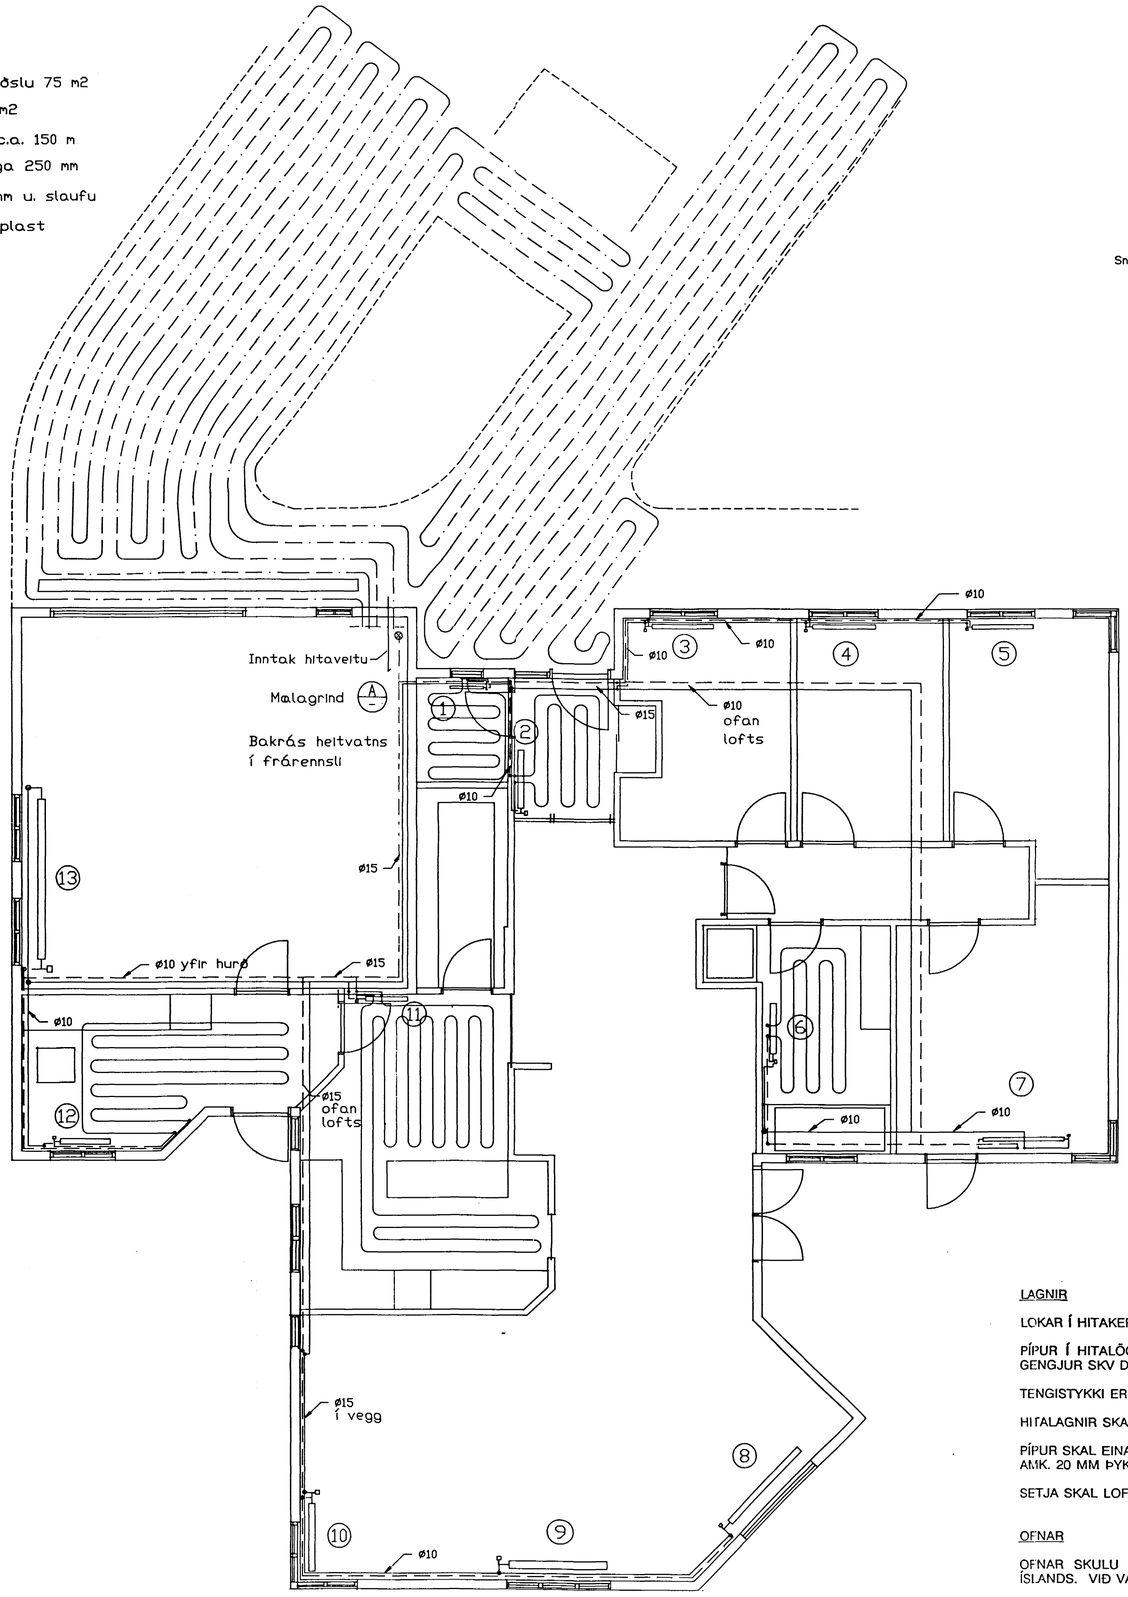

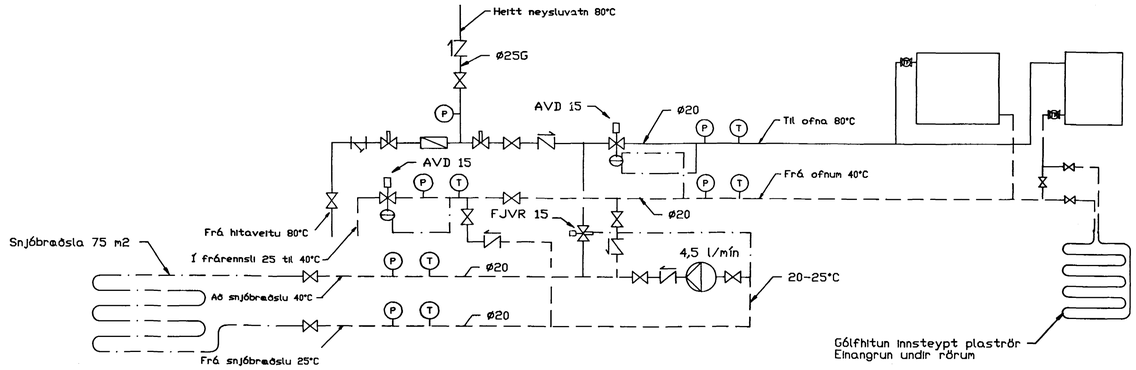

A MÆLAGRIND HITAVEITU OG TENGING HÚSKERFA OG SNJÓBRÆÐSLU

HEITVATNSÞÖRF

Húshitun 4,8 l/mín

Snjóbræðsla 2,4 l/mín

OFNATAFLA

Ofn nr.	Afköst Wött	Hæð mm	Lengd mm	Tengingar	Ofnloki
1	240	700	500	C-D	FJVR 10
2	540	700	650	A-B	FJVR 10
3	830	700	950	A-B	RA 2000 10
4	700	700	950	A-B	RA 2000 10
5	1120	700	950	A-B	RA 2000 10
6	600	700	500	A-B	FJVR 10
7	1300	700	1300	A-D	RA 2000 10
8	1500	400	1600	C-D	FJVR 10
9	1500	400	1600	A-B	RA 2000 10
10	1100	400	1100	C-D	FJVR 10
11 ¤)	1100	700	1600	A-B	FJVR 10
12	1200	700	1000	C-D	FJVR 10
13	2000	700	1600	C-B	FJVR 10

¤) Ofn nr. 11 stendur upp á endann

LAGNIR

LOKAR Í HITAKERFINU SKULU GERÐIR FYRIR DIN ND 16 ÞRÝSTIFLOKK

PÍPUR Í HITALÖGN ERU SVARTAR STÁLPÍPUR SKV. DIN 2440, SKRÚFAÐAR, GENGJUR SKV DIN 2999

TENGISTYKKI ERU SVÖRT SKRÚFUÐ SKV. DIN 2950, UNIONAR SKV. DIN 2980

HITALAGNIR SKAL ÞRÝSTIPRÓFA MEÐ 6 BAR VATNSÞRÝSTINGI

PÍPUR SKAL EINANGRA MEÐ STEINULLAR- EÐA GLERULLARSKÁLUM 50 KG/M³ AMK. 20 MM ÞYKKUM. VEFJA SKAL PÍPUR ÞÉTT MEÐ BREIÐU PLASTBANDI

SETJA SKAL LOFTTÆMILOKA Á HÁPUNKTA LAGNAR

OFNAR

OFNAR SKULU VERA STÁLOFNAR VIÐURKENNDIR AF IÐNTÆKNISTOFNUN ÍSLANDS. VIÐ VAL OFNA SKAL MIÐA VIÐ dT=40°C.

Á OFNA SKAL SETJA HITASTÝRÐA OFNLOKA AF VIÐURKENNDRI GERÐ. SETJA SKAL "STILLITÉ" VIÐ MÓTSTÆÐA TENGINGU OG LOFTTÆMINGU Á HVERN OFN

HAFNARFJARÐARBÆR
27 MAR 1991
BYGGINGAFULLTRÚINN

BIRKIBERG 6
Hafnarfirði

HITALAGNIR

Grunnmynd - Kerfismynd

FJARHITUN hf
VERKFRÆÐISTOFA
BORGARTÚNI 17
105 REYKJAVÍK
SÍMI 28955

HANNAÐ	TEIKNAÐ	YFIRF.	DAGS.	KVARÐI	NR.
BÞ	BÞ	ÁHe	5.3.91	1:50	6-02

SAMÞ.