



Samþykkt á fundi bygginga-
nefndar þ. 15/9 88
30/11 1989

BYGGINGAVALTRÚNN
Í HAFNARFIRÐI

[Signature]

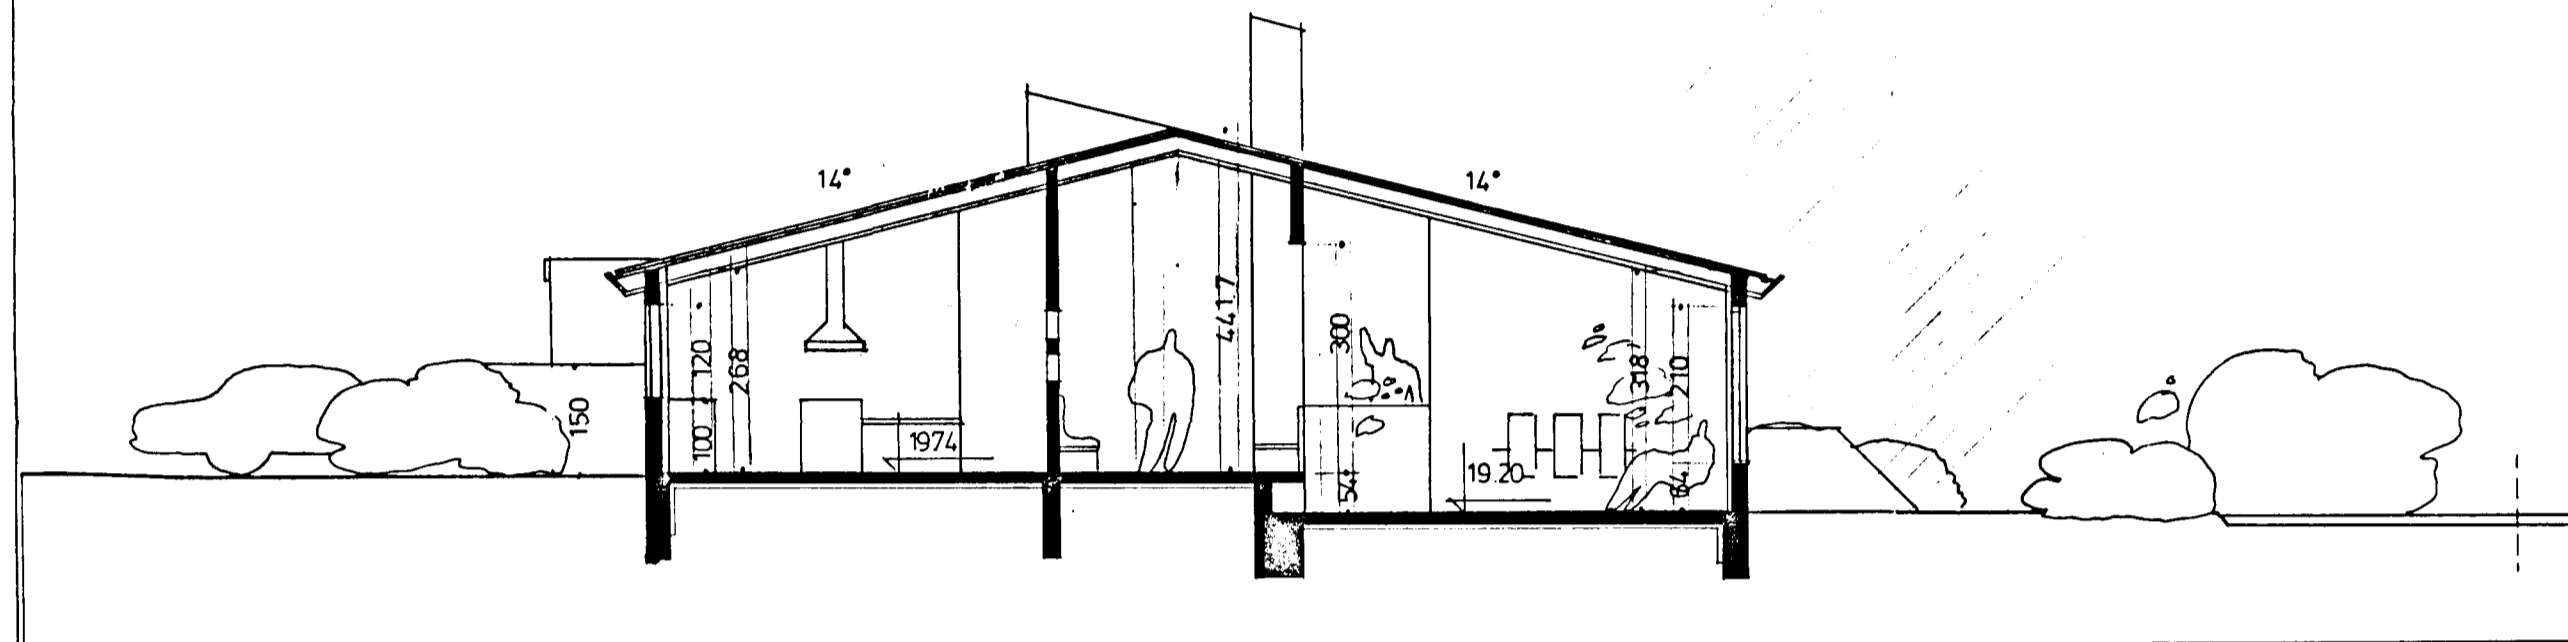



a · a

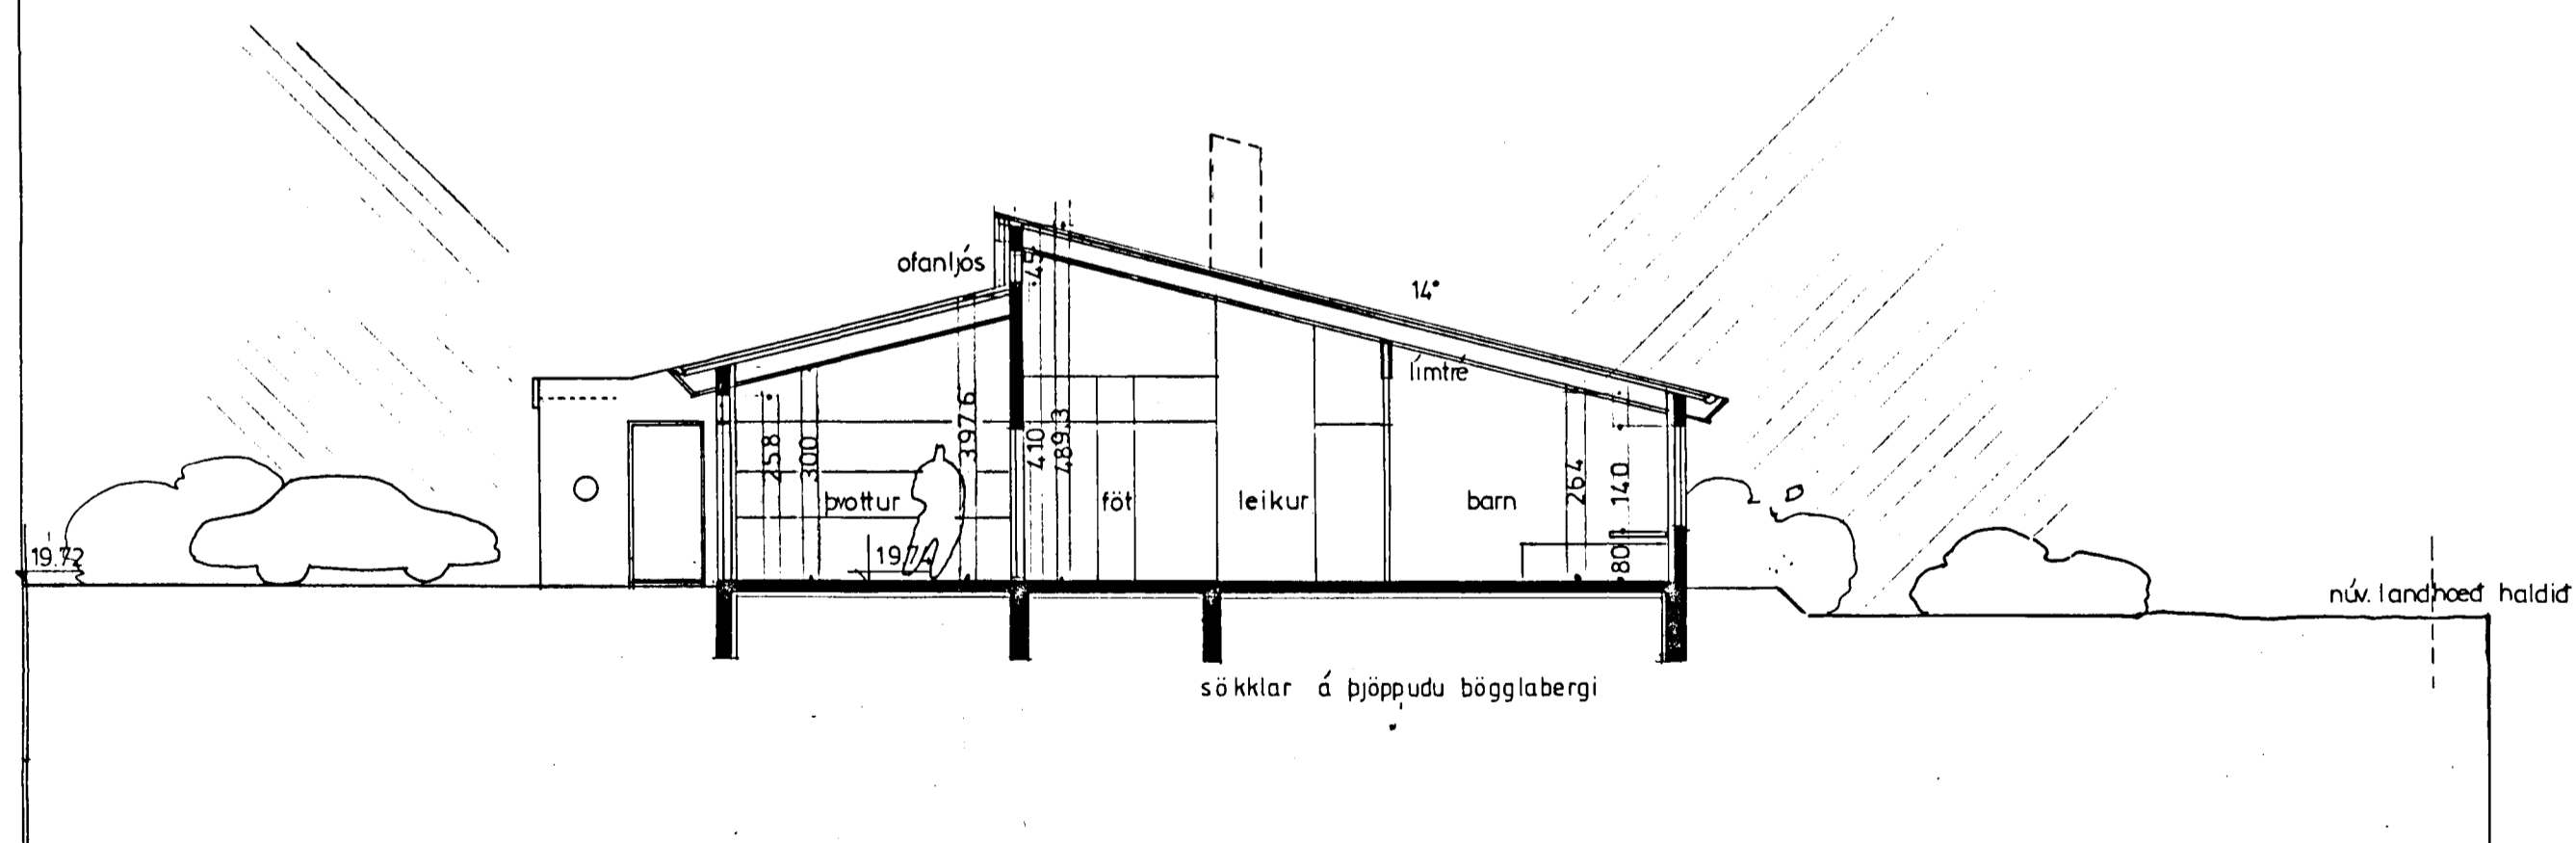

b · b

hús samtals : 251.2 m² br. rúmmál: 842.5 m³ br.
þar af bílg : 33.5 m² -
íbúðarrými : 217.7 m² -
nýtingarhlutfall lóðar : 0.23

sjá sérteikn. af þakfrag. og útlöftun
gluggum og húrdum ofl.

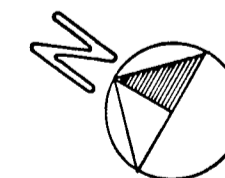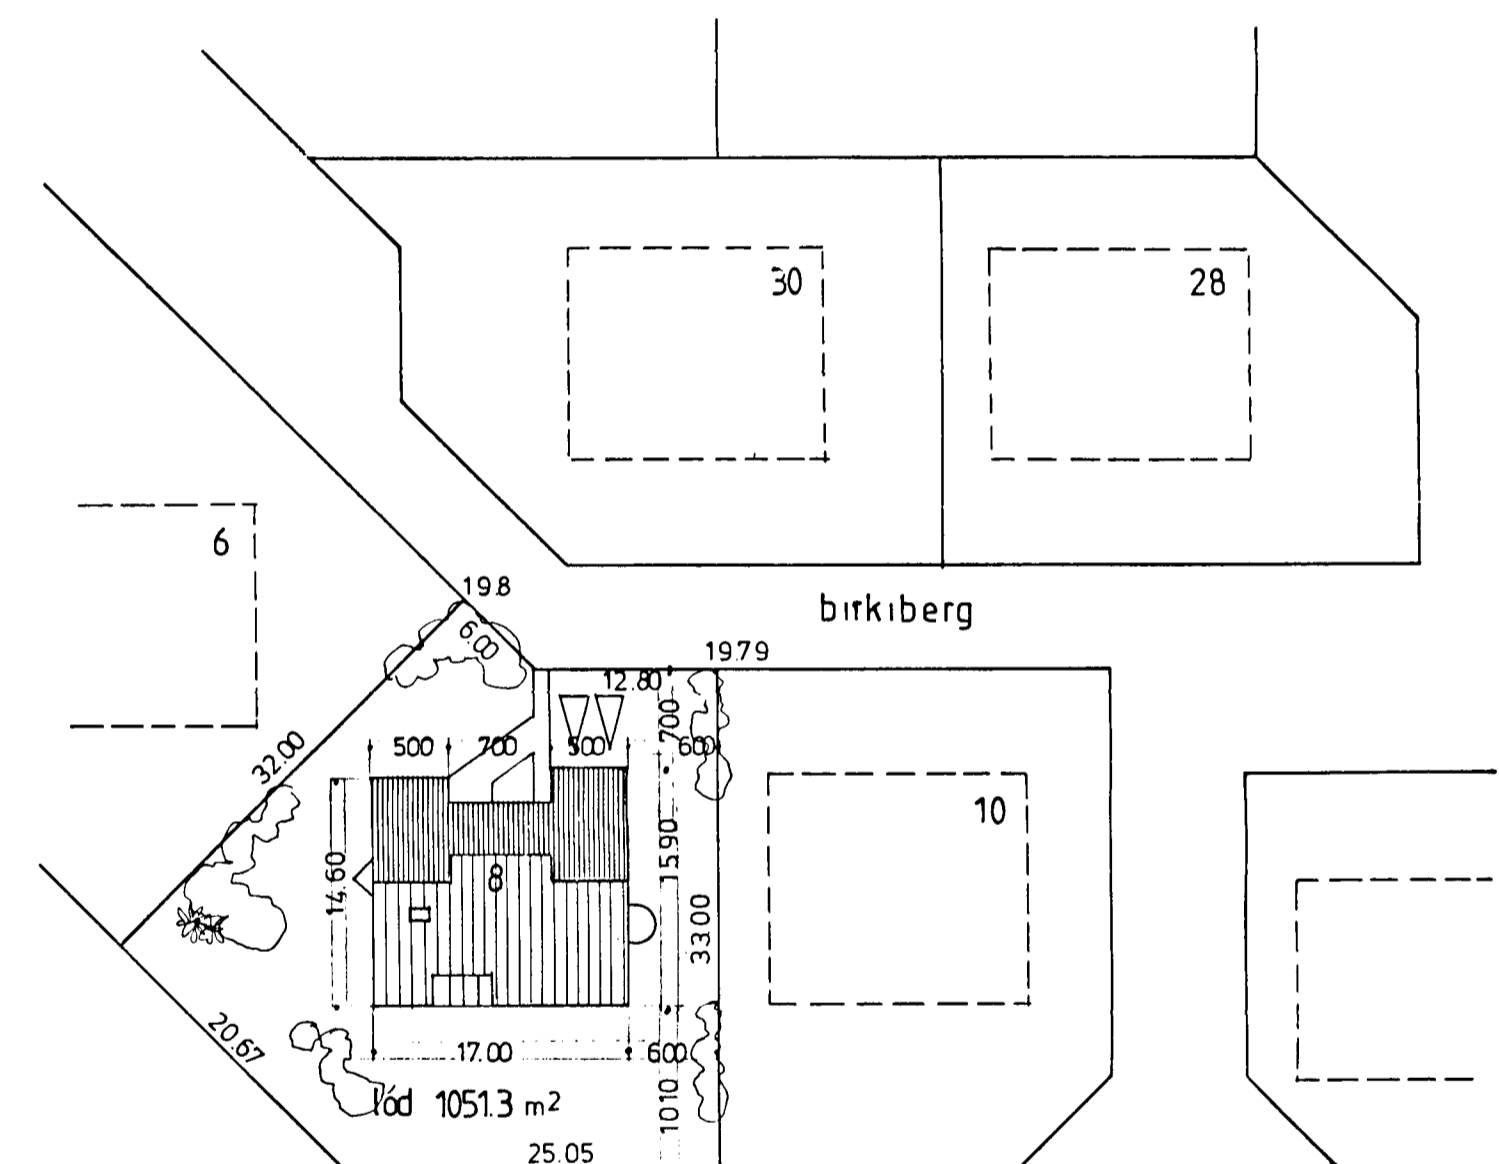

birkiberg 8
snid, afstöðumynd

sept. '88
1:100, 1:500

01

gudmundur gunnlaugsson, arkitekt faí
teknist barónsstíg 5, s: 29640

Gudm. Gunnlaugsson