




Veggur V1 m=1:50

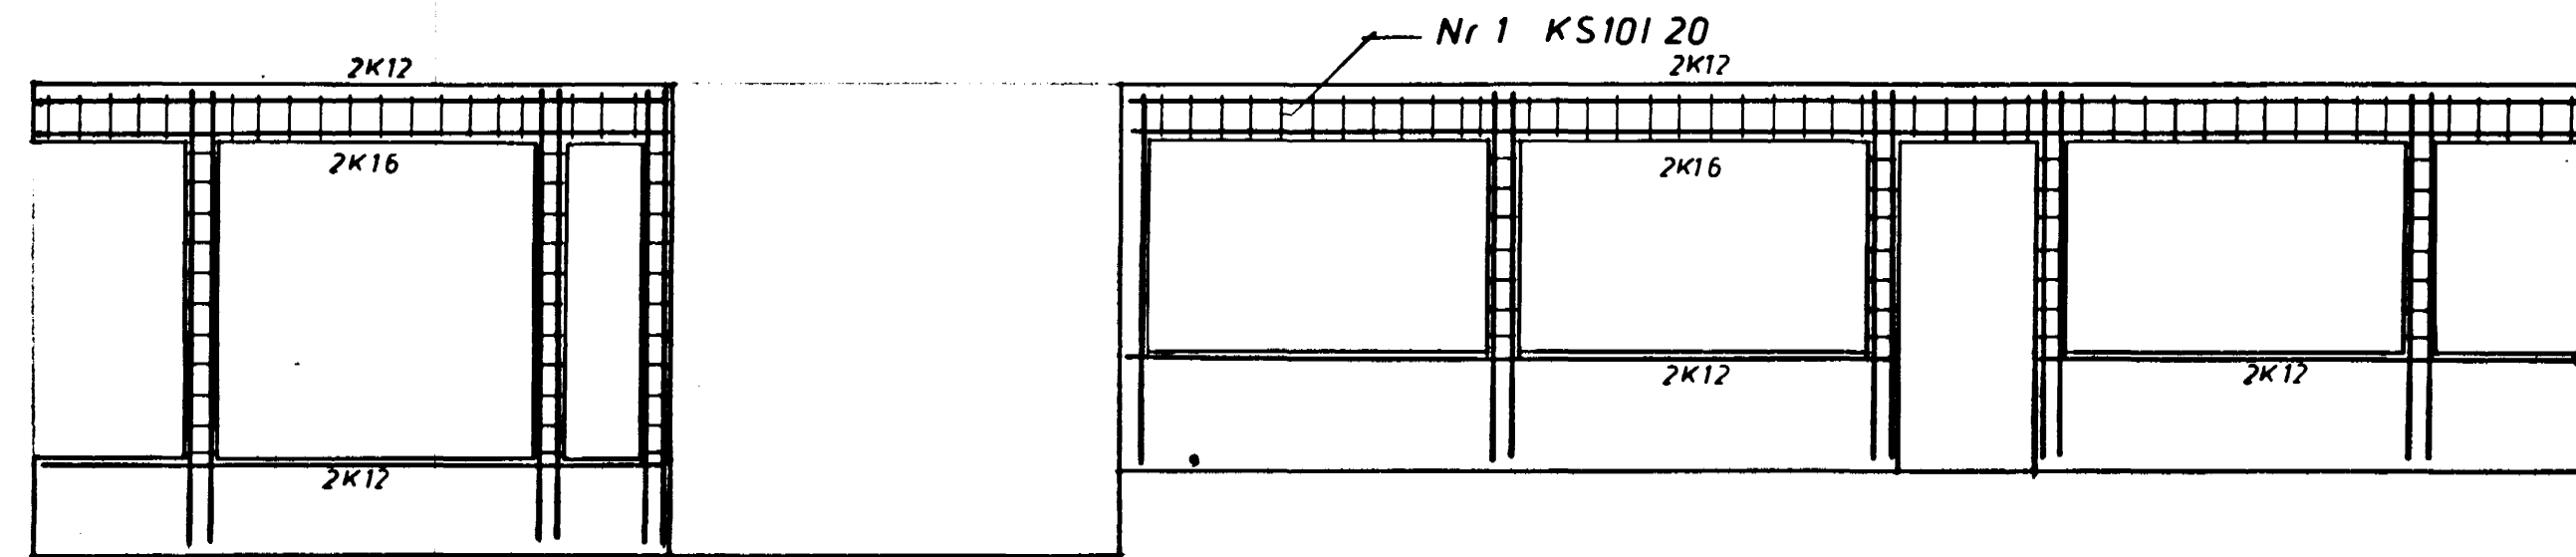


V2

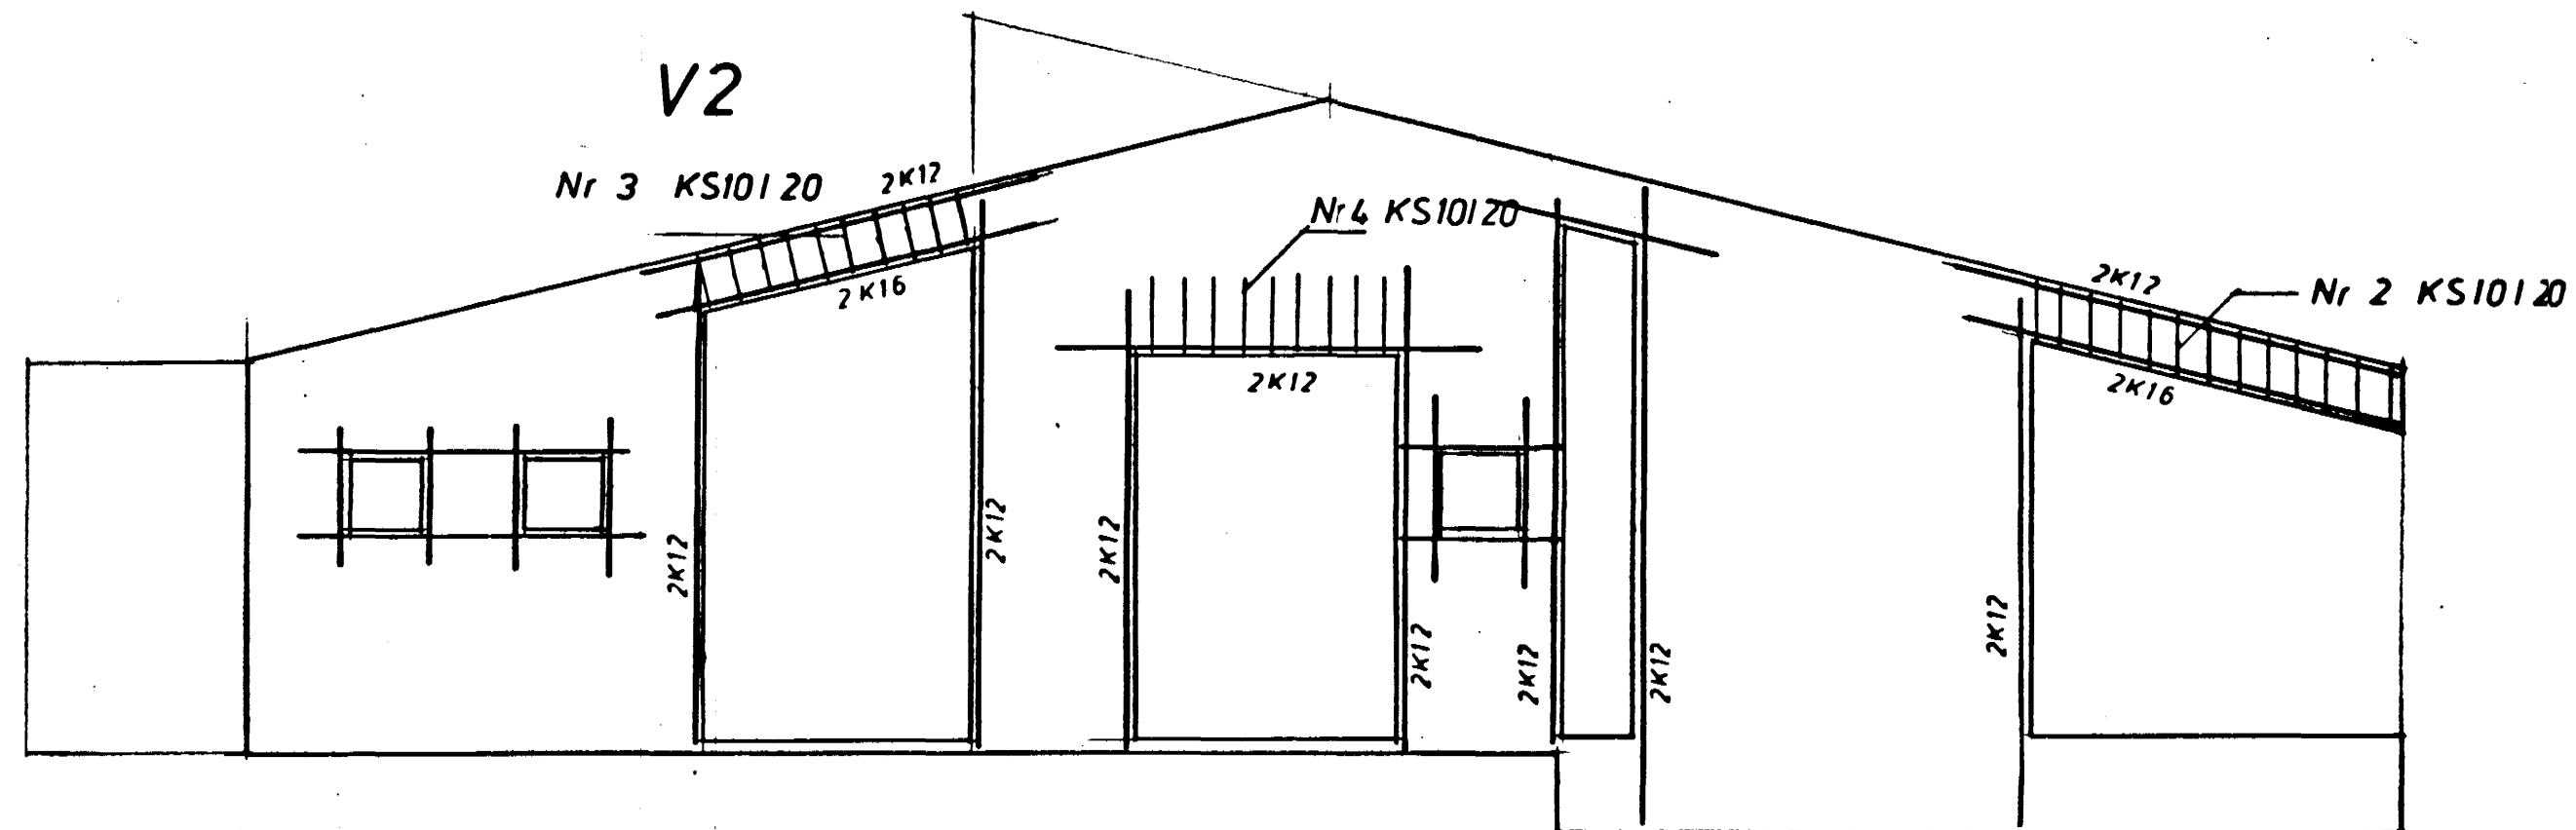


V3

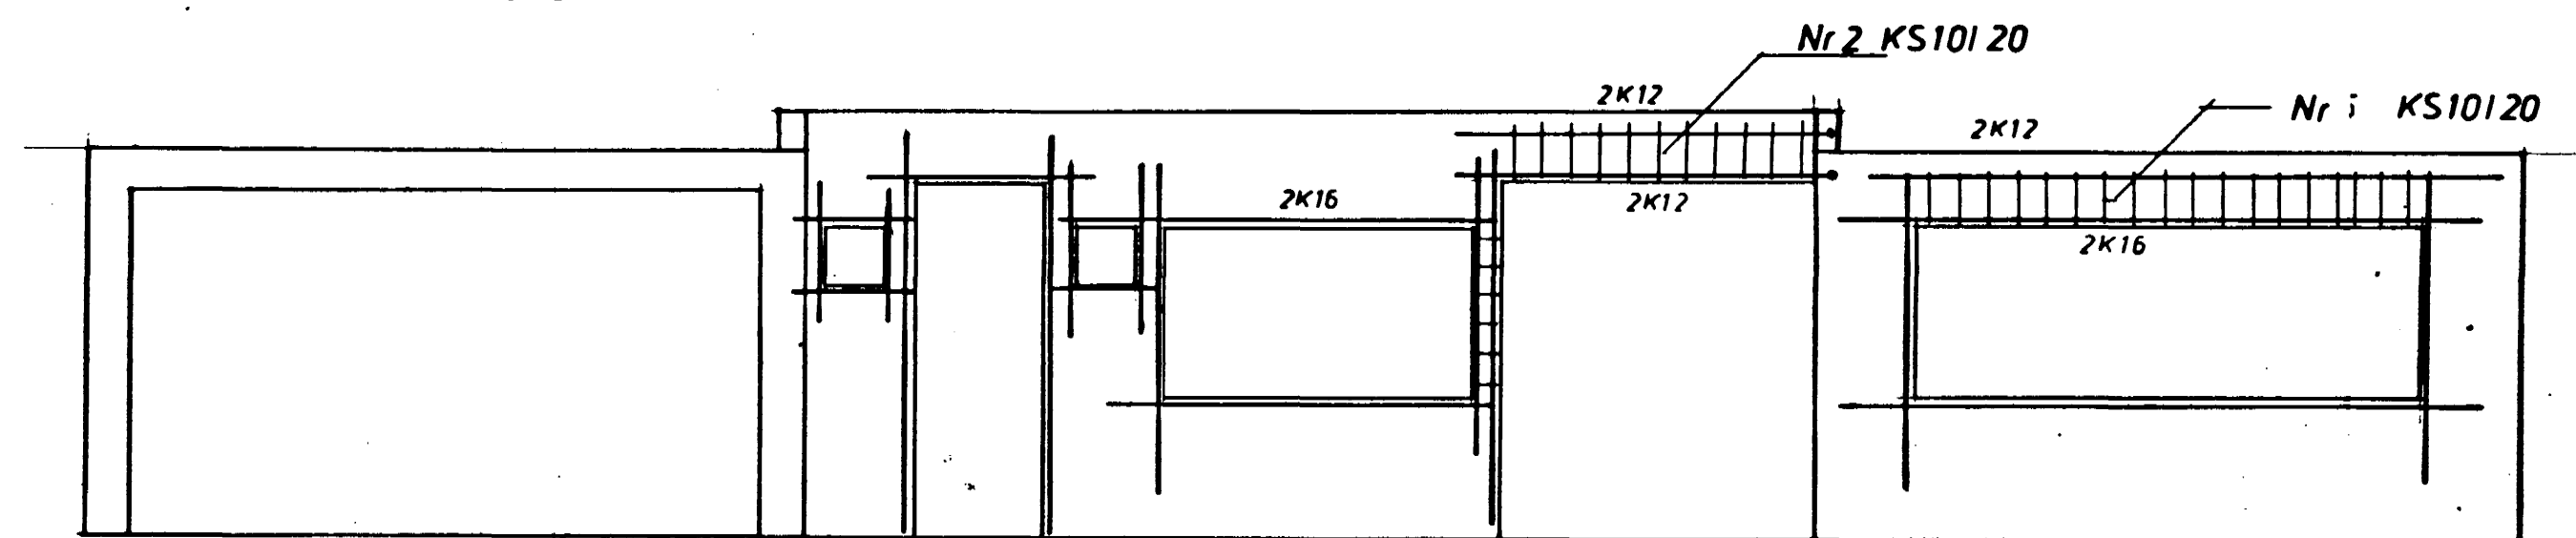


V4

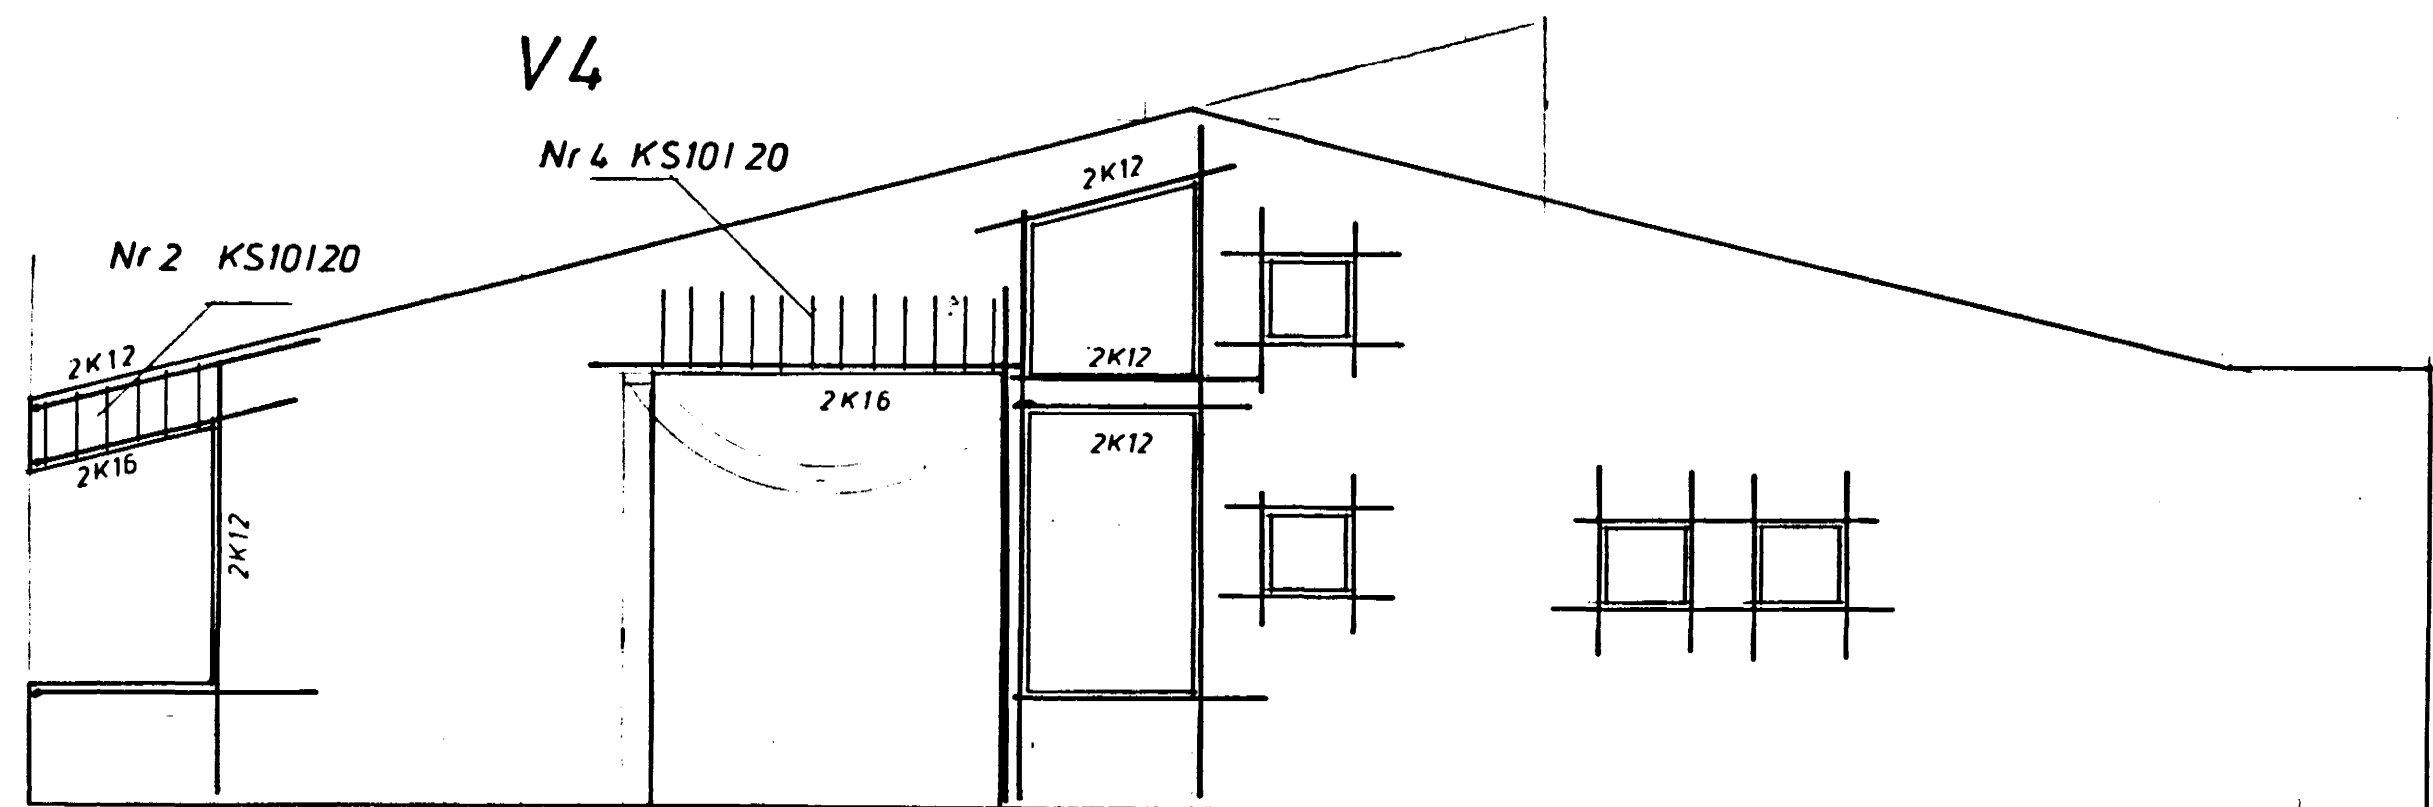



V5

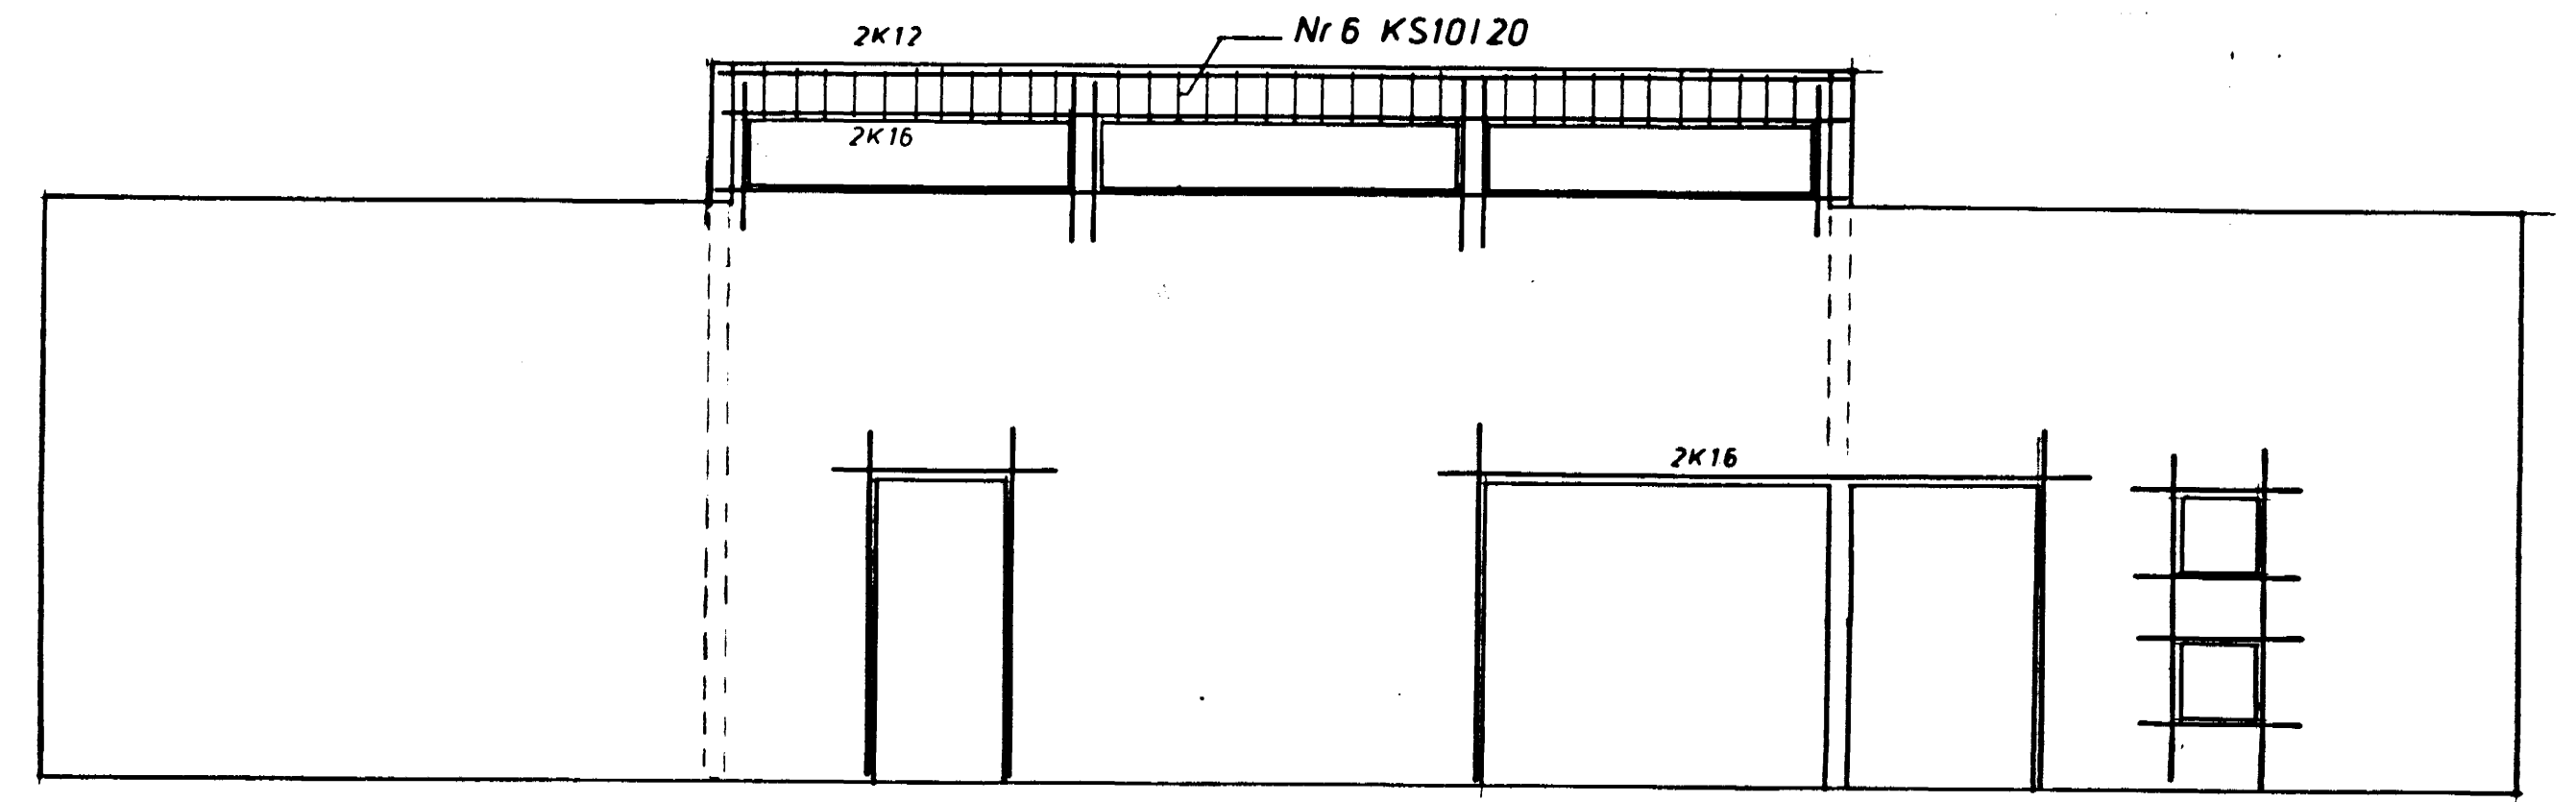

V6

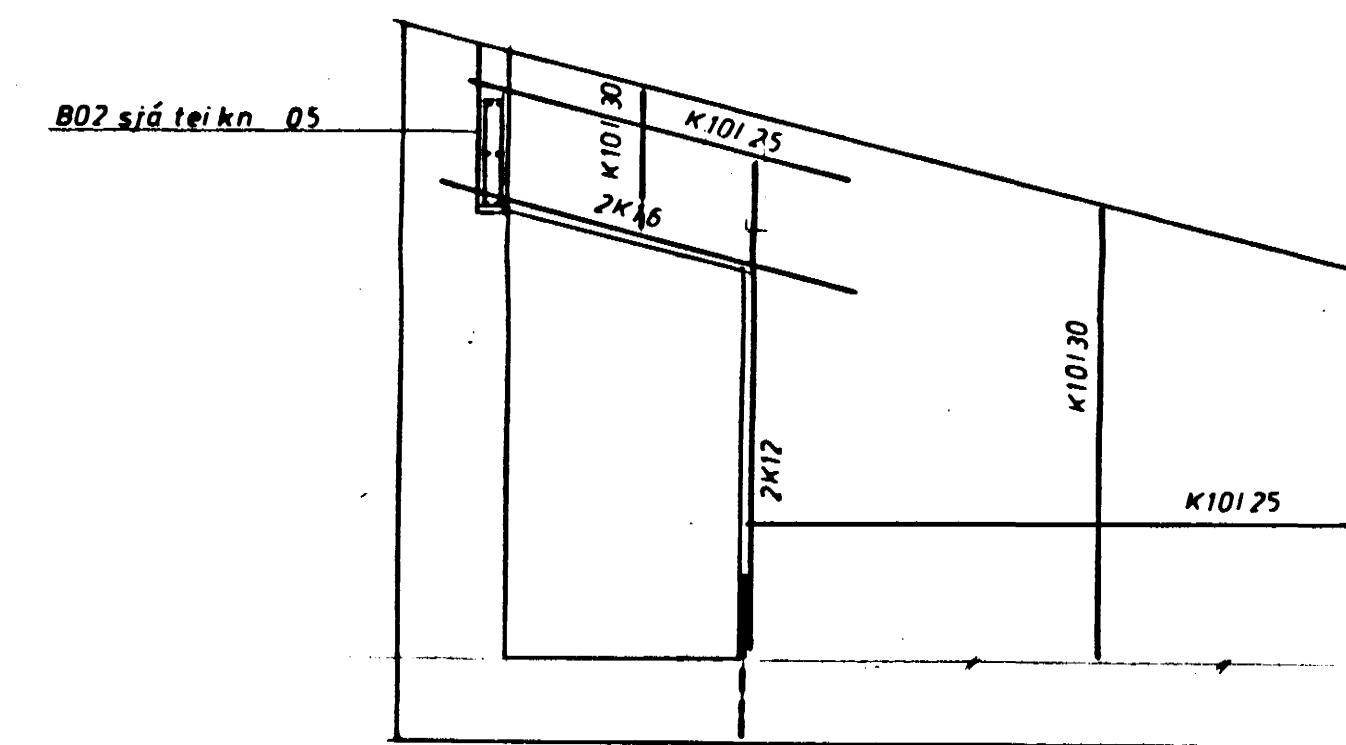

Öll ónefnd í kringum múrop eru 2K10
 Í alla veggum komi einföld grind:
 lóðrétt K10125
 lóðrétt K10130

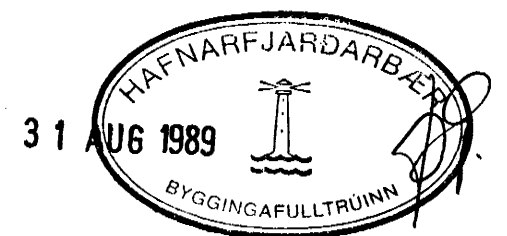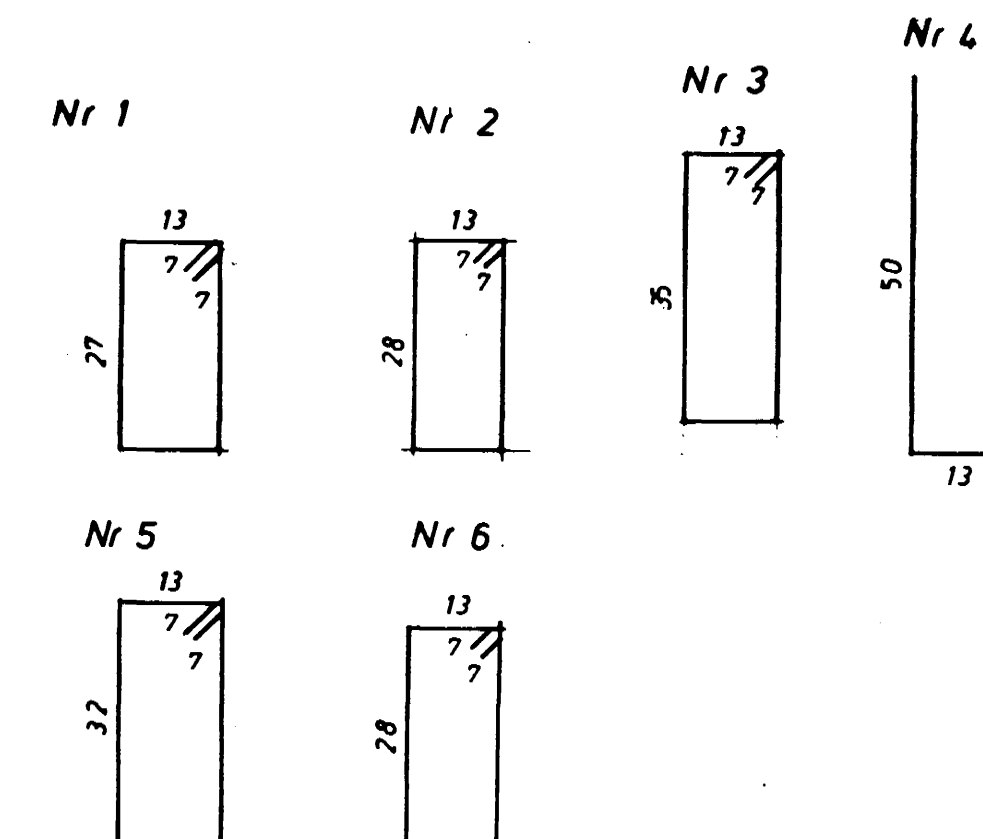

PÓRVALDUR ASGEIRSSON BYGGINGA- OG TÆKNINGA- EINGUR	
- HAFNARFJÁRÉI - SMÍ 53582	
Verkefni: Birkiberg 8	Byggingar númer: 89001 04
Járn í steypa vegg	Dagur: 19
	Tölur: 88
	Blöð: 1
	Skala: 1:50
	Undirskrift: [Signature]