




Hitalagnir grunnmynd m=1:50

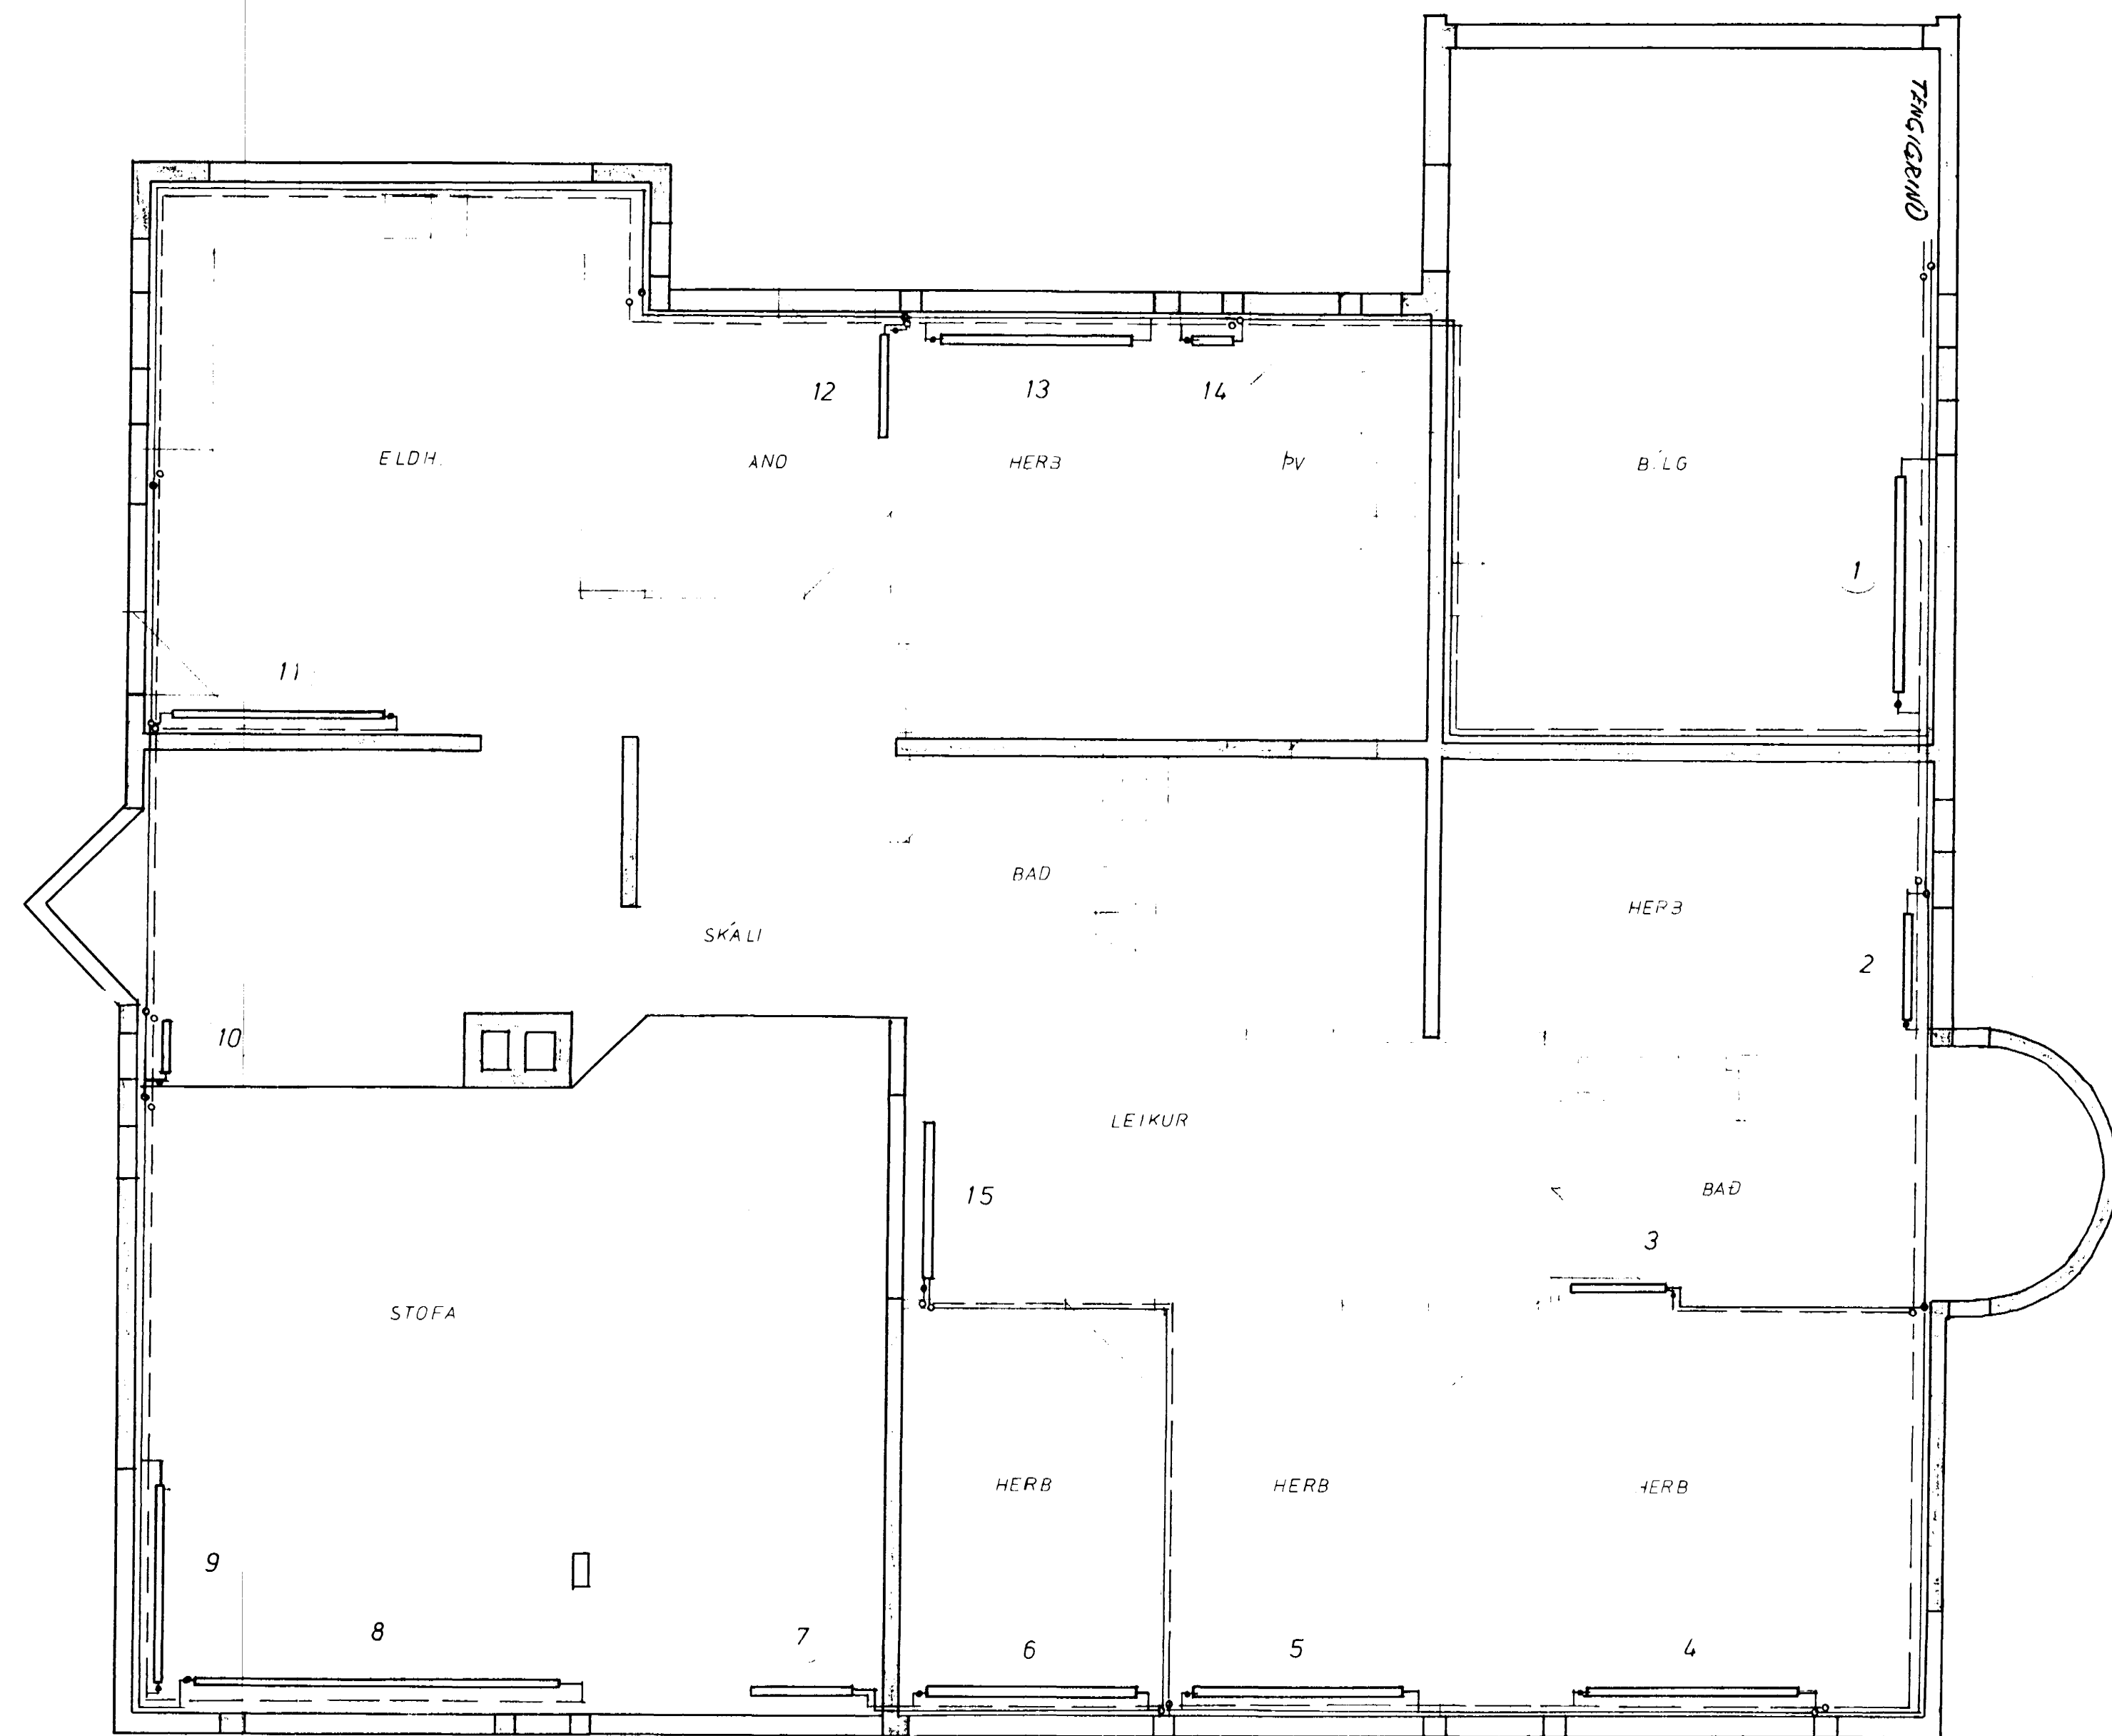

Afstöðumynd m=1:500

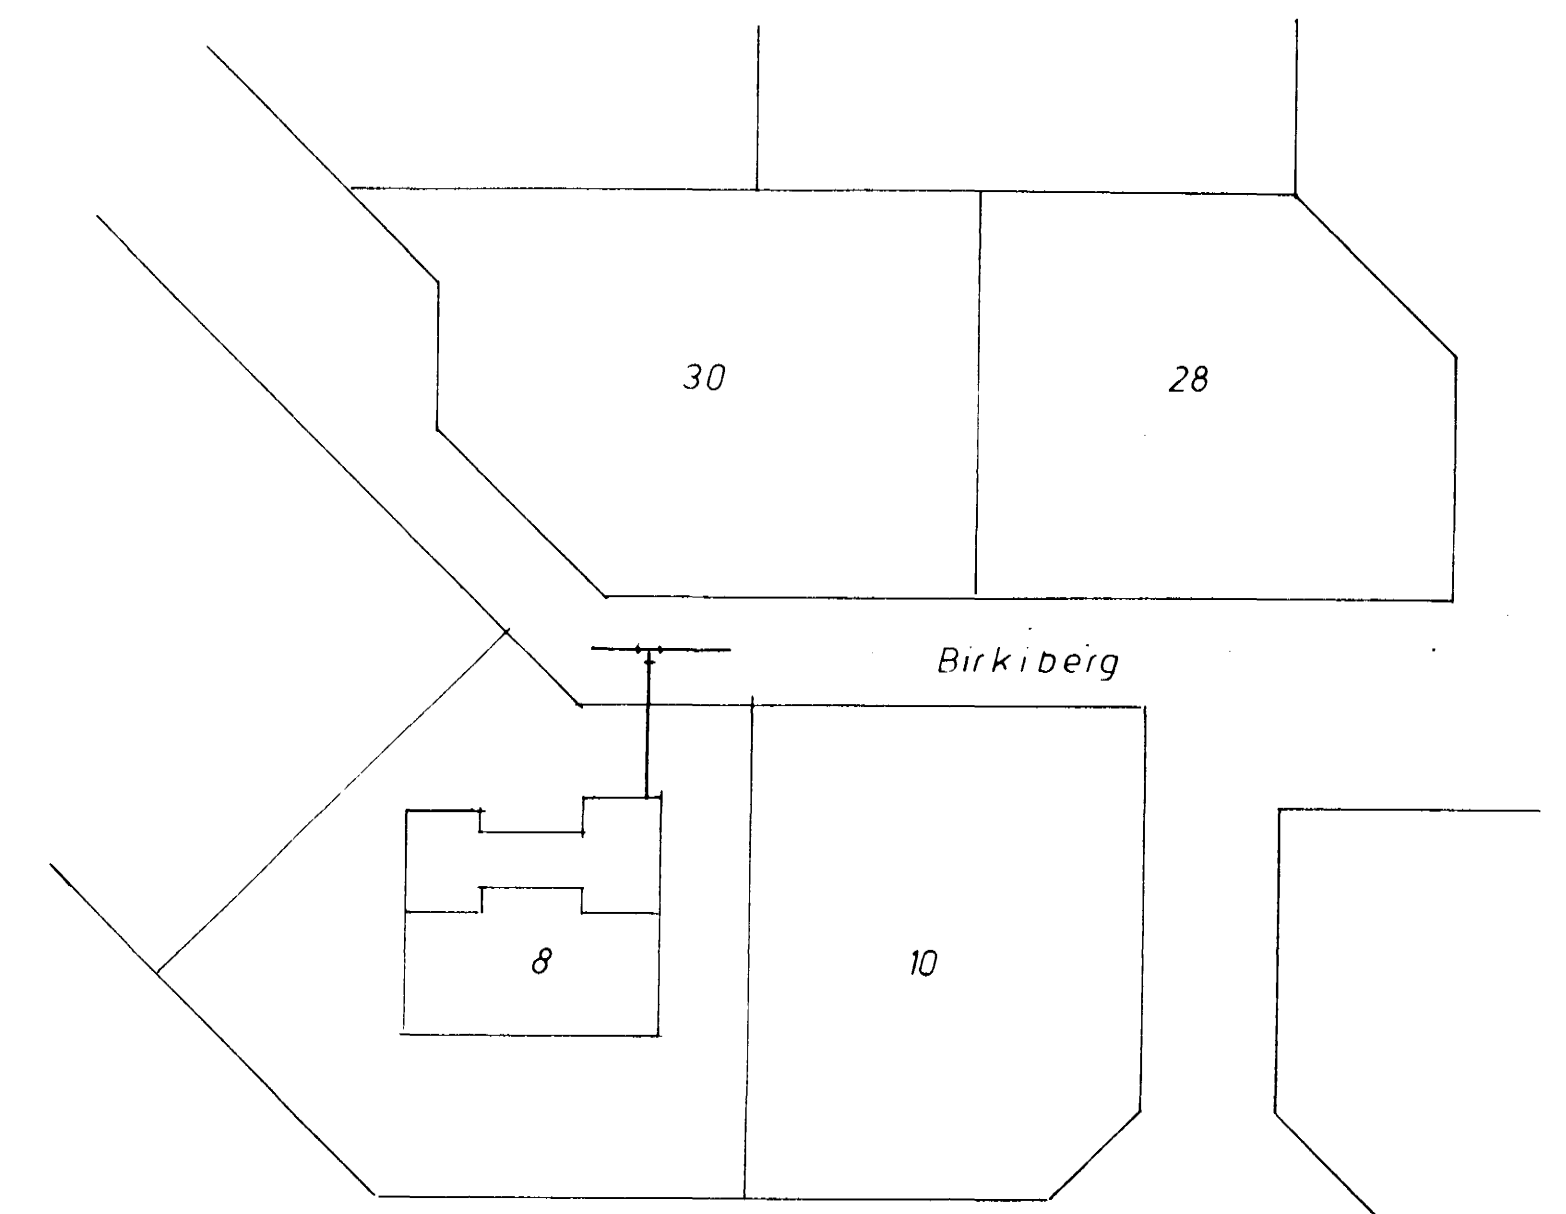

Sjá teikn 06

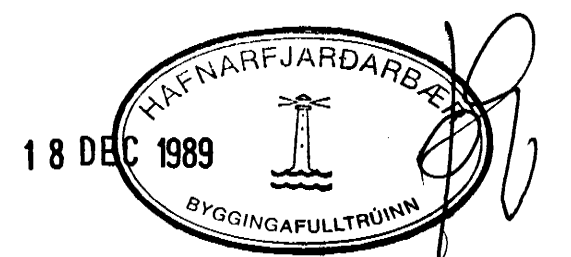

| | |
|---|--|
| ÞORVALDUR ASGEIRSSON BYGGINGAFLTRÚNNI-ARBÍÐUR - HAFNARFJÖRÐ - Sími 53582 | |
| Verkefni: Birkiberg 8 | Teiknúmer: 07 |
| Hitalagnir grunnmynd | Dát. 20 Töl. 89 Bl. 1 Br. 150 |