



Neysluvatnslagnir rúmmynd  $m=1:50$

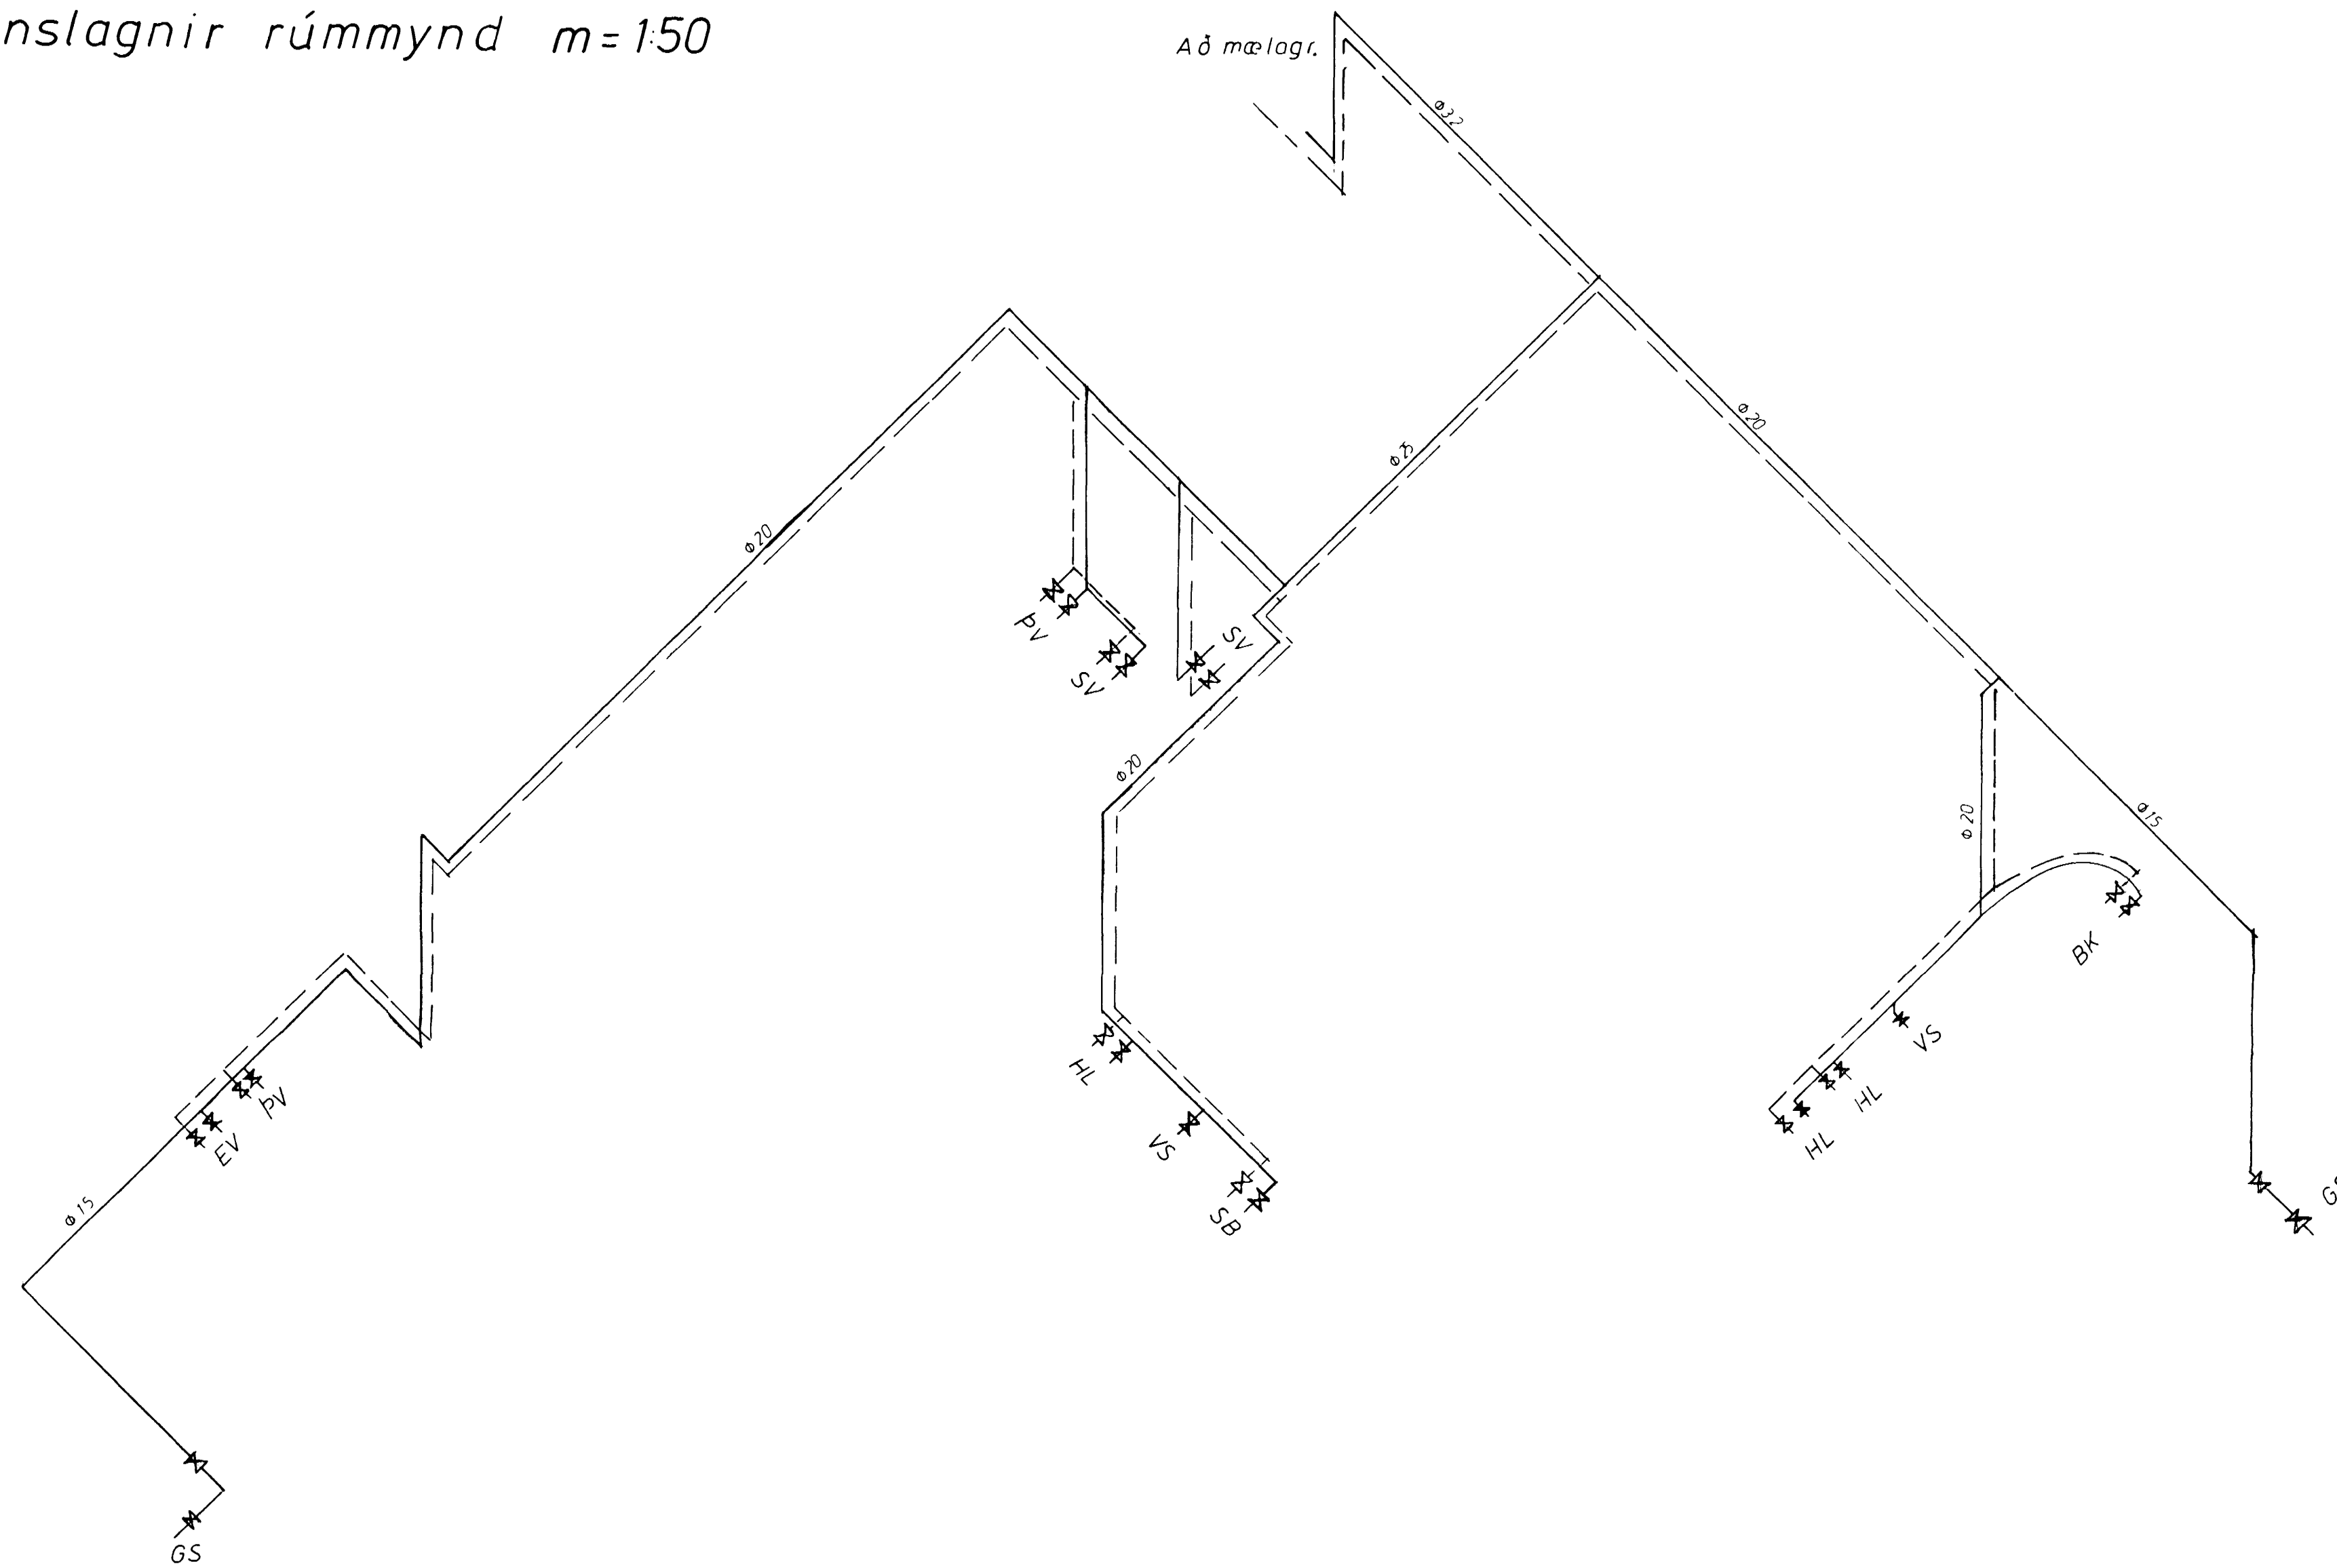

Inntak kalt vatn

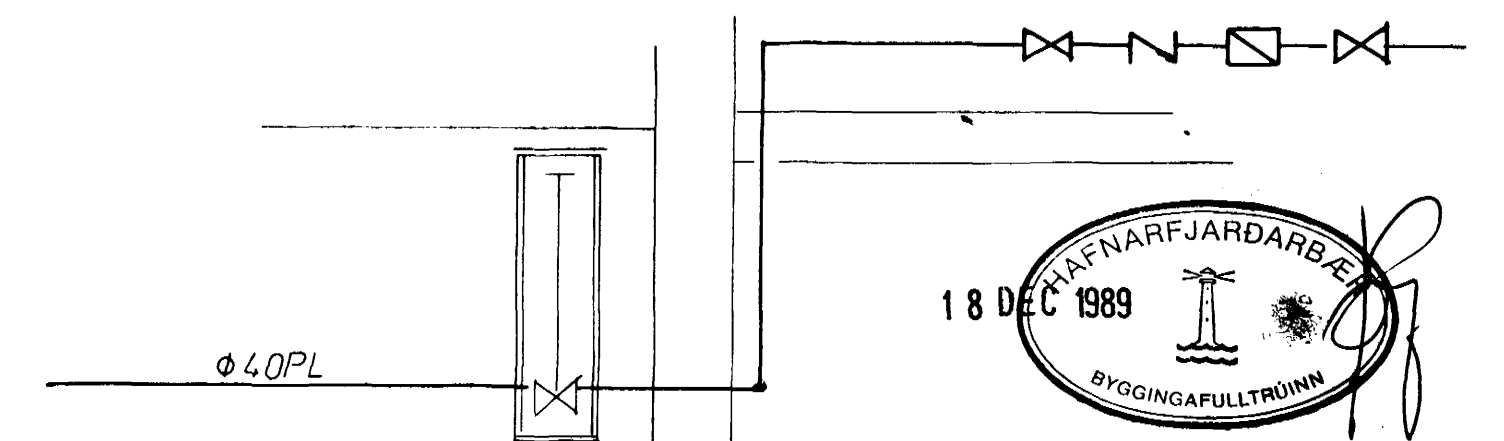

ÞÓRVALDUR ASGEIRSSON BYGGINGAÞRIFTRÚNN - HAFNARFJÁRDARDEIÐ - Sími 53582	
Verkefni: Birkiberg 8	Teikning nr.: 09
Neysluvatn rúmmynd	Dátum: 02 Tala: 89 Skýring:
Mælestærð: 1:50	Lýsing: