


Semþykkt á fundi bygginga-
nefndar þ. 15.4.1992
BYGGINGAFULLTRÚINN
Í HAFNARBERGI
Sigrún Halldóttir

BIRKIHLÍÐ

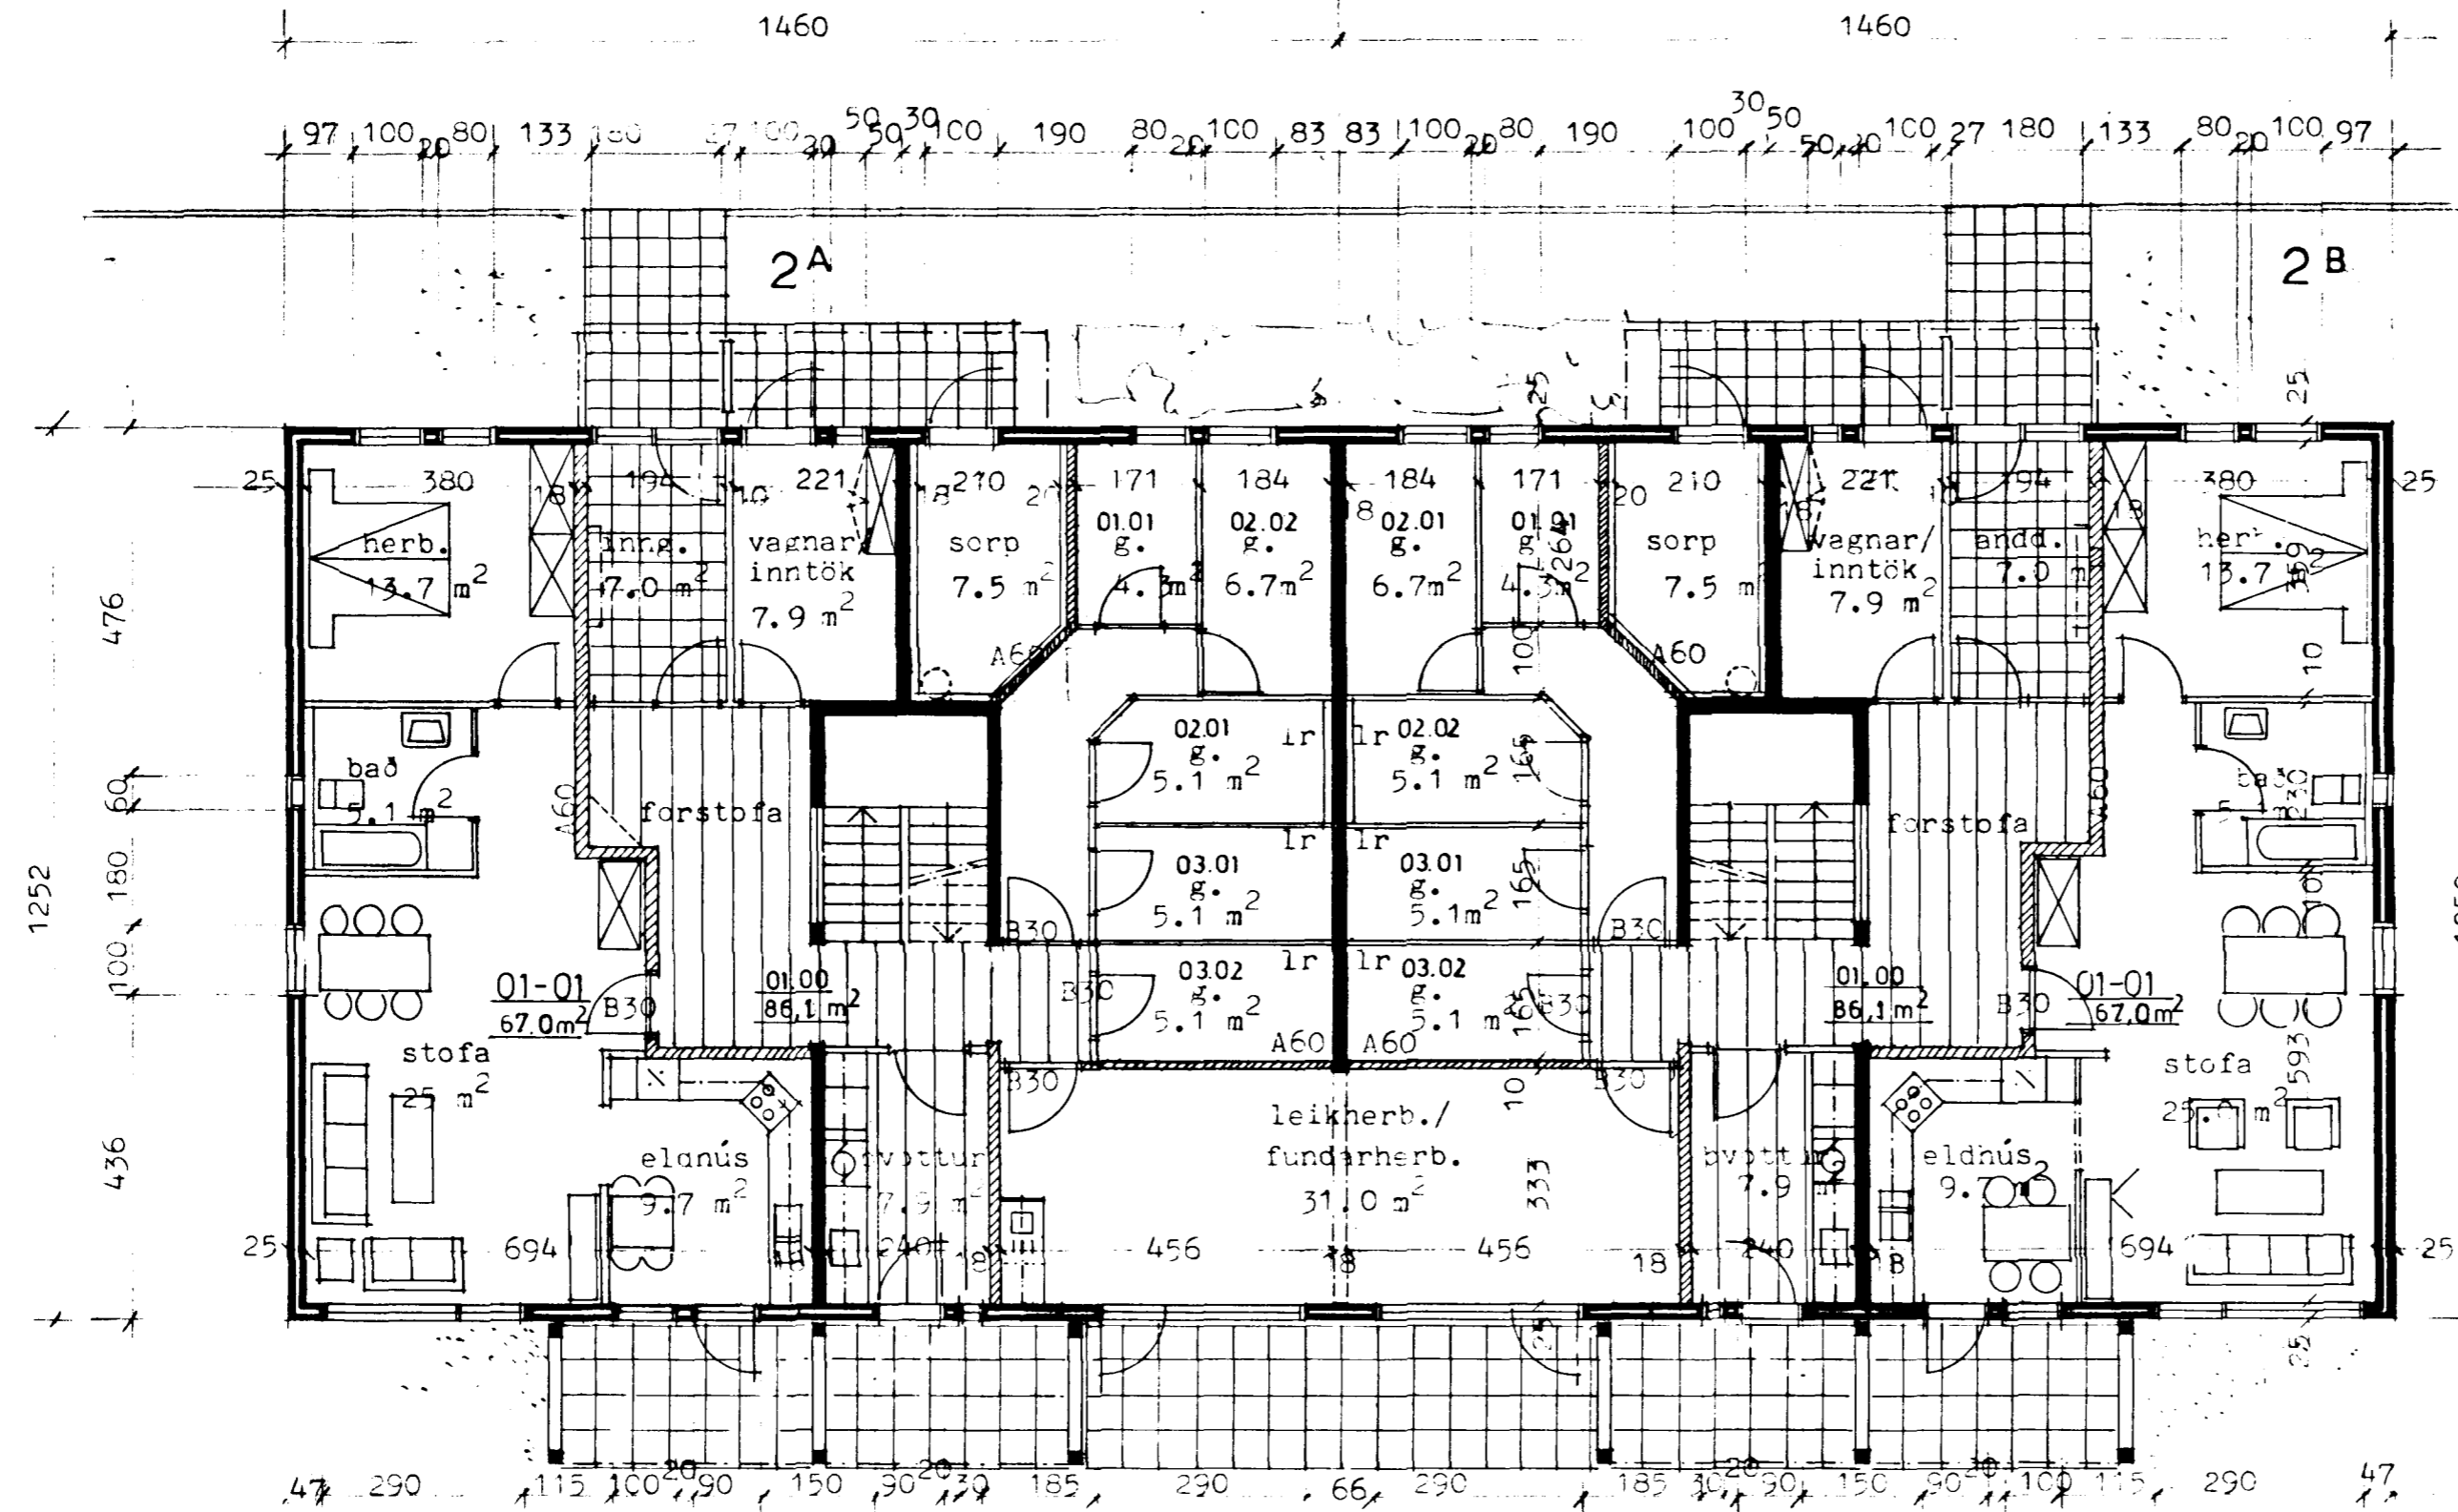

Grunnmynd 1. hæðar

BIRKIHLÍÐ 2 (2A og 2B)
Grunnmynd 1. hæðar

Dags.	mars 1992	Teikn.nr.	
Mkv.	1 : 100		02
Breytingar	1.4.1992		

Arkitektar sf

101 Reykjavík
Simar (91) 11010-
Árni Fríðriksson arkitekt FAI
Páll Gunnlaugsson arkitekt FAI
Valdimar Harðarson arkitekt FAI

Sigrún Halldóttir